


PIWNICA

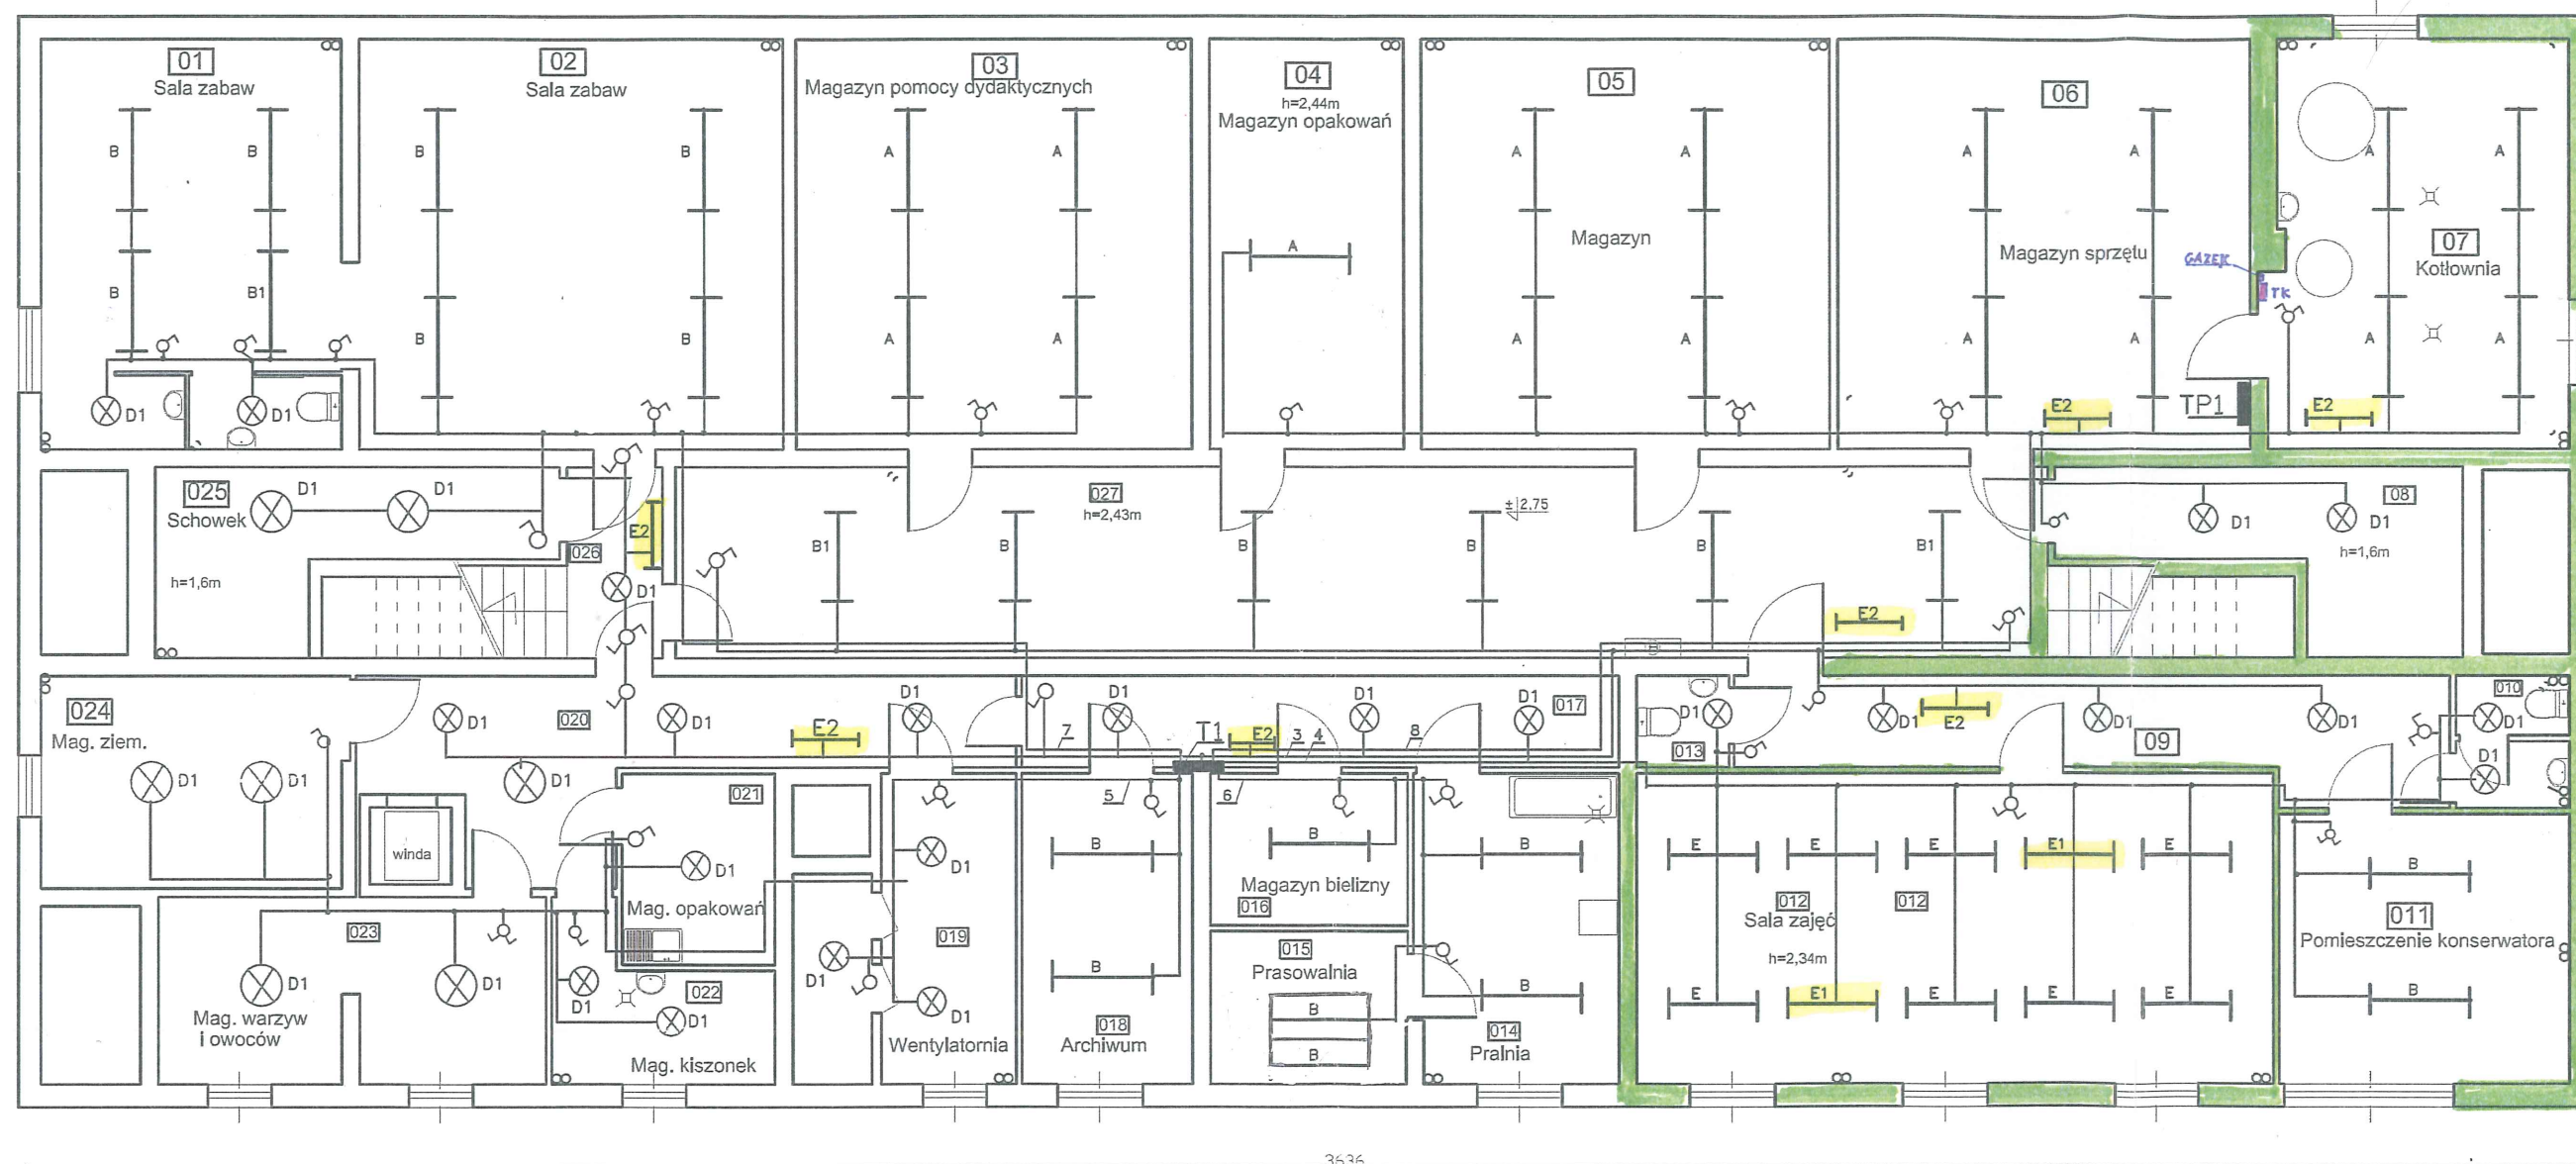

Oznaczenia :

A Oprawa 2x36W typu COSMO-1 236 EVG , IP65

A2 Oprawa 4x20W typu K418.D.O.

B Oprawa 2x36W typu COSMO-3 236 EVG , IP65

B1 Oprawa COCMO-3 236 EVG-KKA AW nastropowa 2x36W, IP65, wersja awaryjna 1h autonomicznie nadzorowana

E Oprawa COCMO 4 236 EVG nastropowa 2x36W,reflektor MIRO ,IP65

2 szt E1 Oprawa COCMO 4 236 EVG nastropowa 2x36W,reflektor MIRO ,IP65, wersja awaryjna 1h

7 szt E2 Oprawa 2x8W, typu OSF 28 ,wersja awaryjna 1h

D1 Oprawa 1X40W typu SELIA140C naścienna IP65

D2 Oprawa 1X55W typu SELIA155C naścienna IP65

Włącznik oświetl.

Włącznik świecznikowy.

Włącznik schodowy

mgr inż. Tadeusz Kwoczyński
INŻYNIER ELEKTRYK
Uprawniony do kierowania, nadzorowania,
projektowania w zakresie instalacji elektr.
nr ewid. upr. budowl. 48/78/13970,
zaśw. kwalif. nr EG-1/001/3395-164/14,
nr DG-1/001/3394-164/14

Temat	Termomodernizacja budynku Przedszkola nr 7 w Ustroniu, ul. Górczyńskiego 16 Montaż instalacji fotowoltaicznej i pompy ciepła		
Treść rys.	Plan instalacji elektrycznej oświetlenia i tablic rozdzielczych na poziomie piwnic budynek Przedszkola nr 7		
Inwestor	Miasto Ustronie, 43-450 Ustronie, ul. Rynek 1		
Projektant	mgr inż. Tadeusz Kwoczyński	Upr. nr. 48/78/13970	E-1
Data	czerwiec 2019r	nr. rys.	