


PIĘTRO

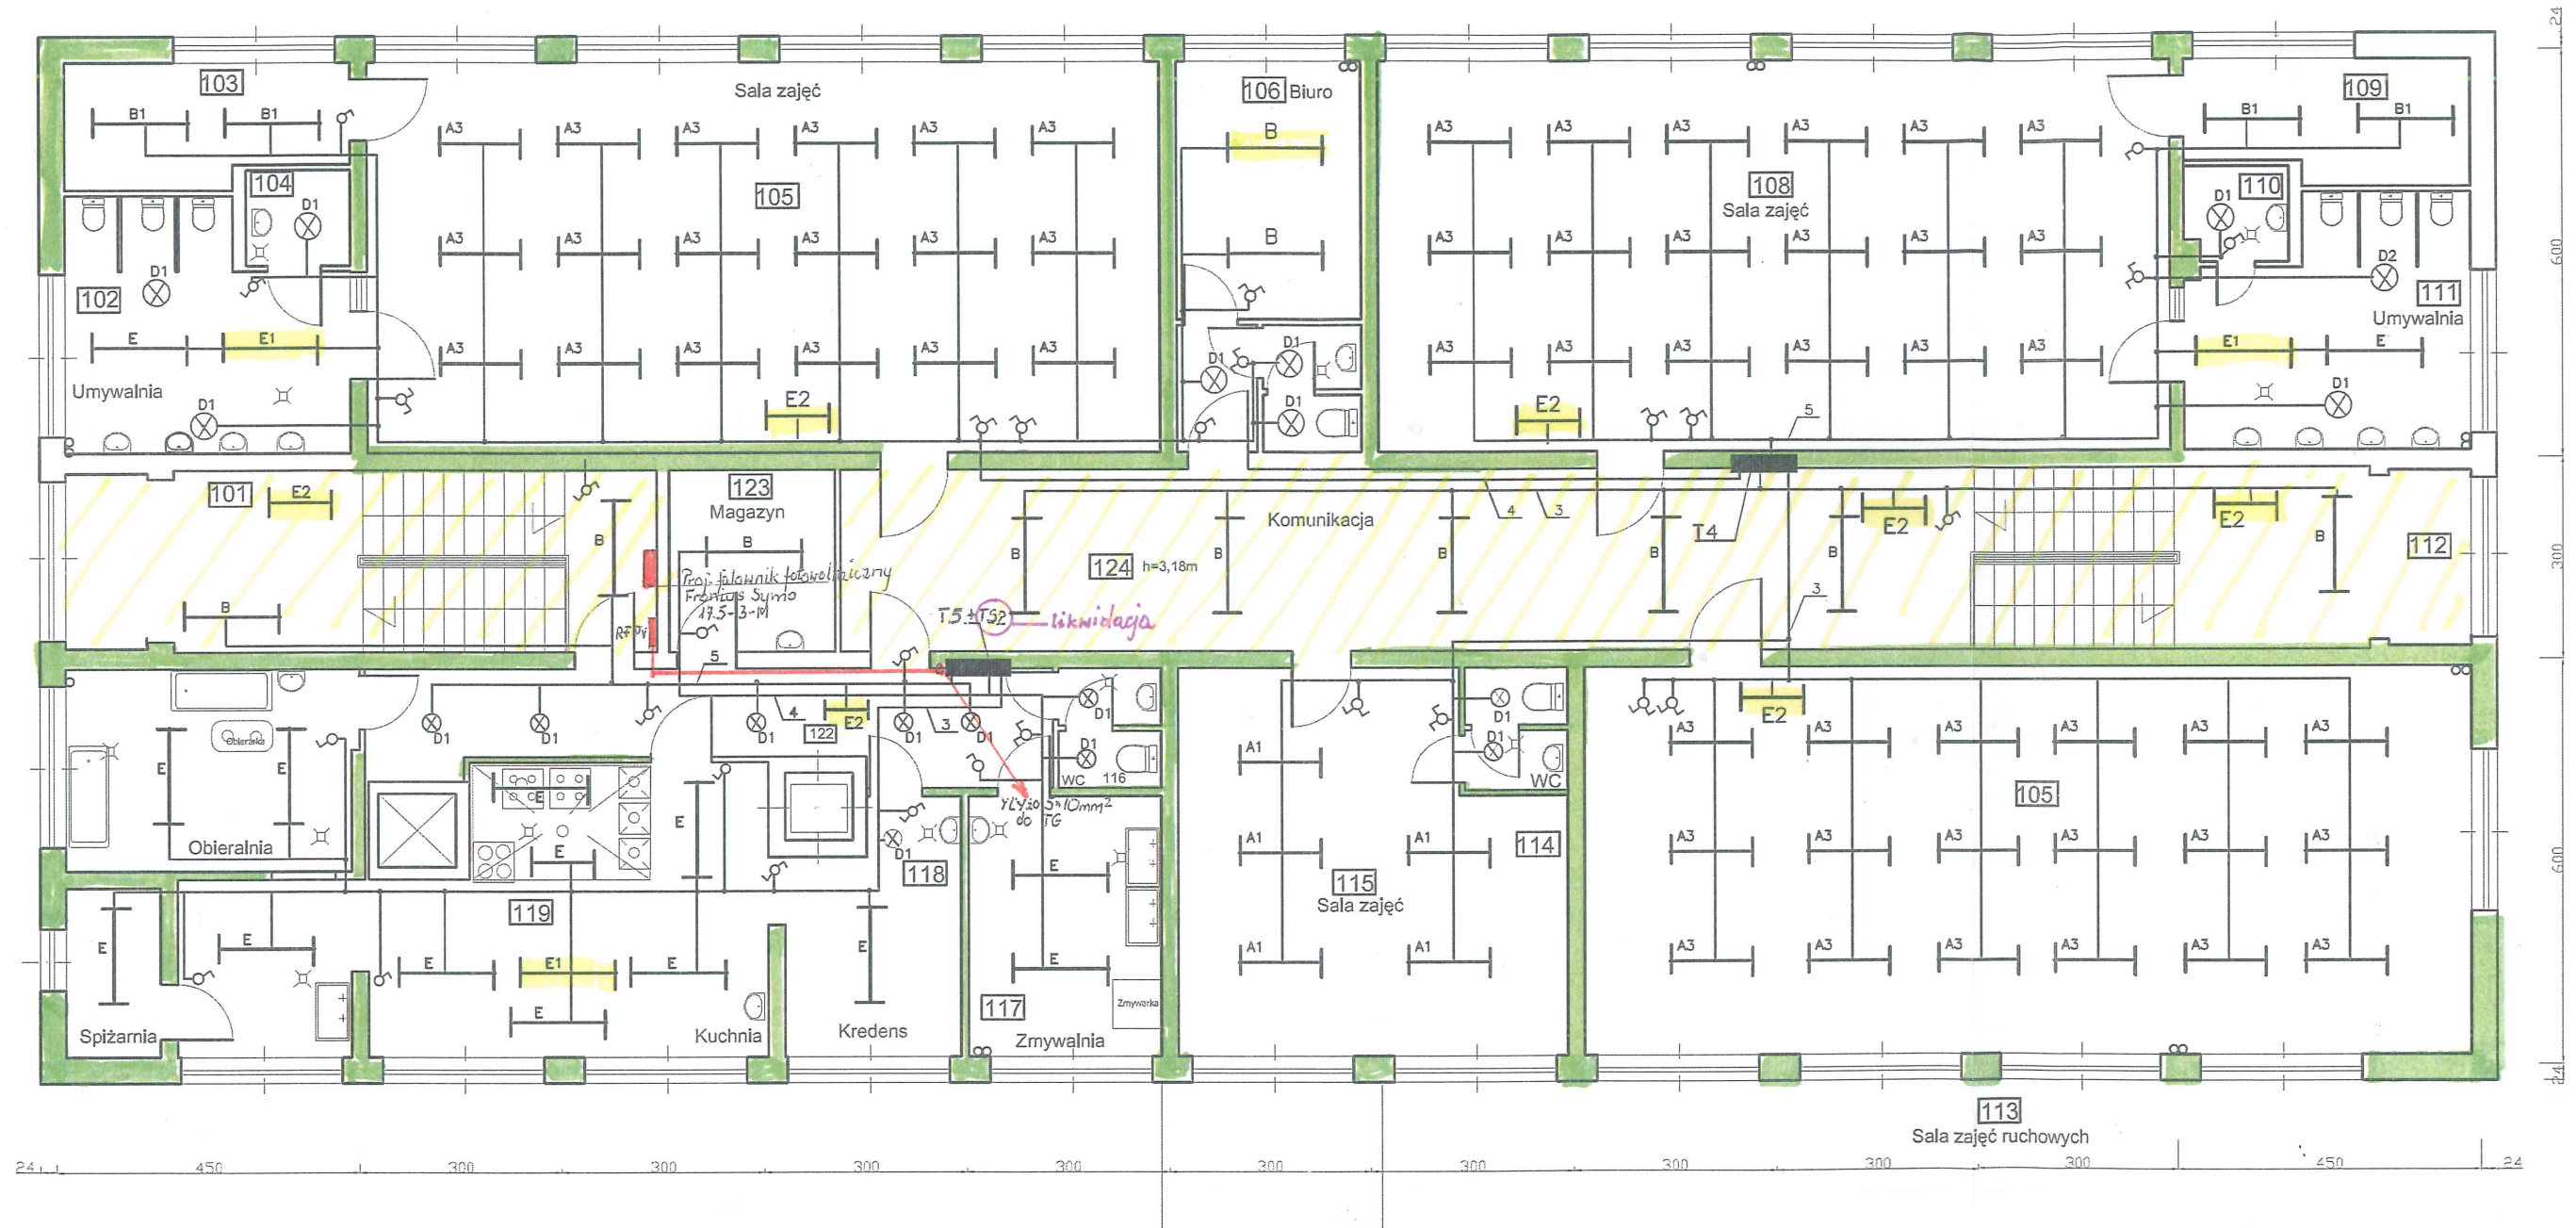

Oznaczenia :

- | | | | | | |
|-------|---|---|--|--|---|
| |  | Oprawa 2x58W typu OWF1-258 | | | |
| |  | Oprawa 2x36W istniejąca | |  D1 | Oprawa 1x40W typu SELIA140C ścienna IP65 |
| |  | Oprawa 2x36W typu OKW1-236 | |  D2 | Oprawa 1x55W typu SELIA155C ścienna IP65 |
| |  | Oprawa 2x18W typu OKW1-218 | | | |
| |  | Oprawa COCMO 4 236 EVG nastopowa 2x36W,reflektor MIRO ,IP65 | | |  Wyłącznik oświetl. |
| 3 szt |  | Oprawa COCMO 4 236 EVG nastopowa 2x36W,reflektor MIRO ,IP65, wersja awaryjna 1h | | |  Wyłącznik świecznikowy. |
| 7 szt |  | Oprawa 2x8W, typu OSF 28 ,wersja awaryjna 1h | | |  Wyłącznik schodowy |

mgr inż. Tadeusz Kwoczynski
INŻYNIER ELEKTRYK
Uprawiony do kierowania, nadzorowania,
projektowania w zakresie instalacji elektr.:
nr ewid. upr. budowl. 48/78/13970,
zaśw. kwalif. nr EG-1/001/3395-164/14,
nr DG-1/001/3394-164/14

Temat	Termomodernizacja budynku Przedszkola nr 7 w Ustroniu, ul. Gałczyńskiego 16 Montaż instalacji fotowoltaicznej i pompy ciepła		
Treść rys.	Plan instalacji elektrycznej oświetlenia i tablic rozdzielczych na poziomie piętrowego budynku Przedszkola nr 7		
Inwestor	Miasto Ustronie, 43-450 Ustronie, ul. Rynek 1		
Projektant	mgr inż. Tadeusz Kwaczynski	Upr.nr.48/78/13970	 E-5
Data	czerwiec '2019r	nr. rys	