


REMONT PŁATWI

skala 1:20
wyk. 1x

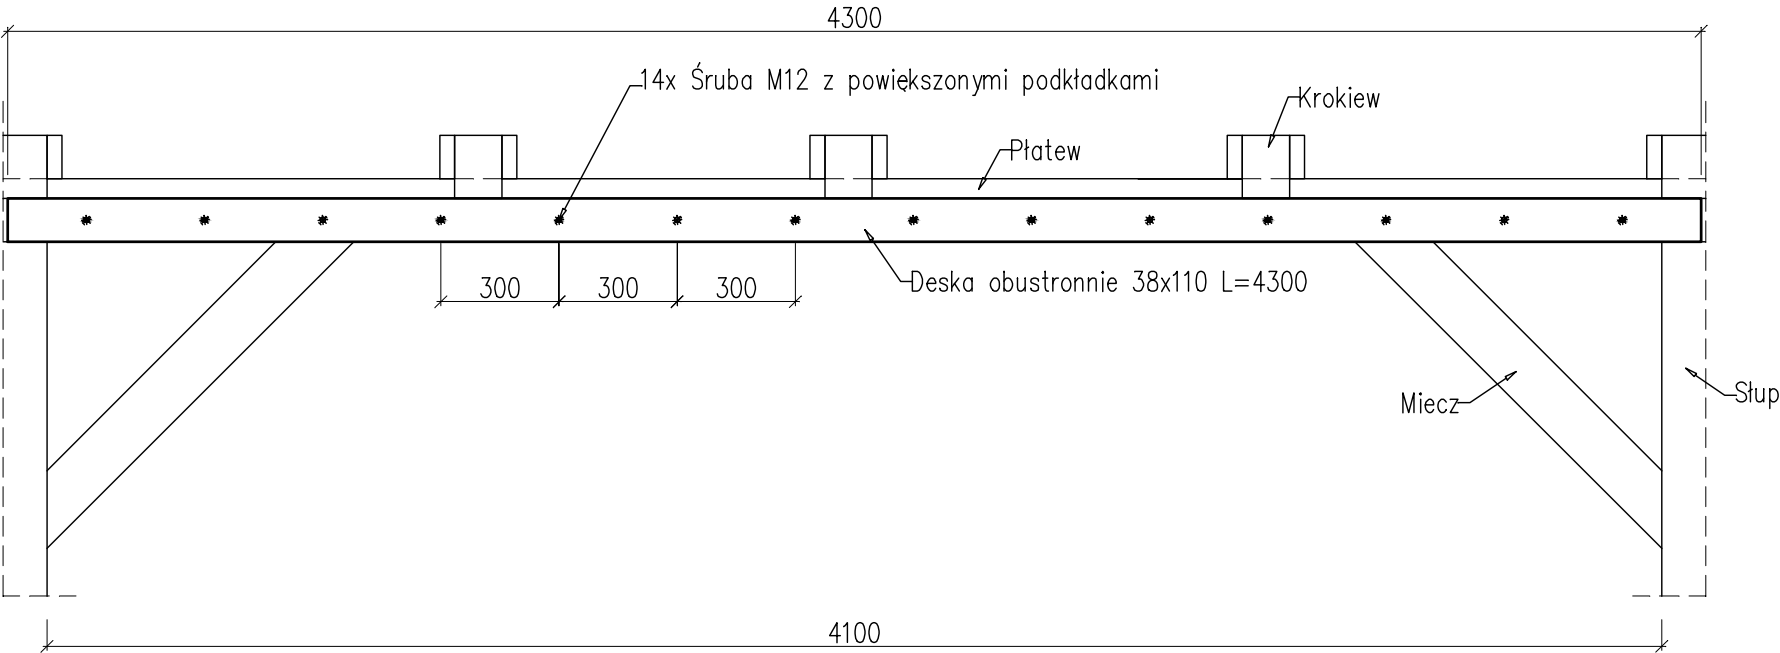

WYKAZ STALI

Poz.	Ilość	Wyszczególnienie	Długość	Suma	Masa jednostkowa	Masa ogólna	Materiał	Uwagi:
		Profil	mm	m	kg/m	kg		
1	190	PRET ø12	300	57.0	0.888	50.616	kl. 3.6	pret gwintowany
RAZEM [kg]						50.616		
DODATEK NA SPOINY 0.00 % [kg]						0.00		
OGÓŁEM [kg]						50.616		

ZESTAWIENIE DREWNA



Przekrój [cm]		Długość [cm]	Ilość	Objętość 1 sztuki	Objętość [m3]
Szer.	Wys.				
3.8	11	200	22	0.00836	0.184
3.8	11	430	2	0.0180	0.036
SUMA:					0.220

REMONT KROKWI

skala 1:20
wyk. 11x

W—W

skala 1:20

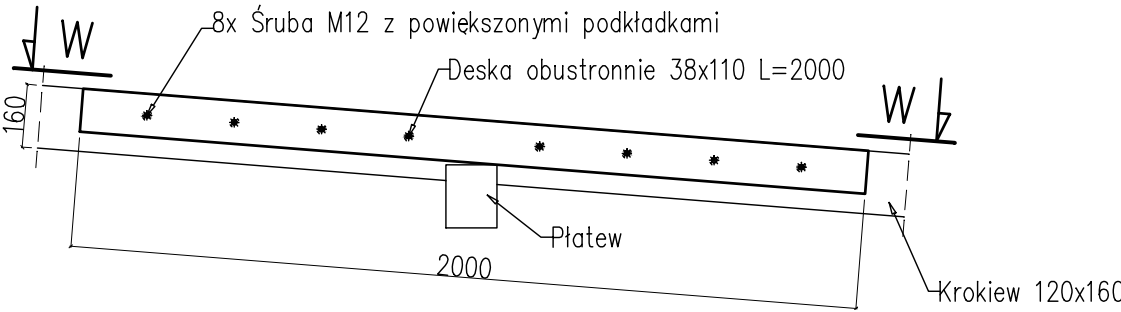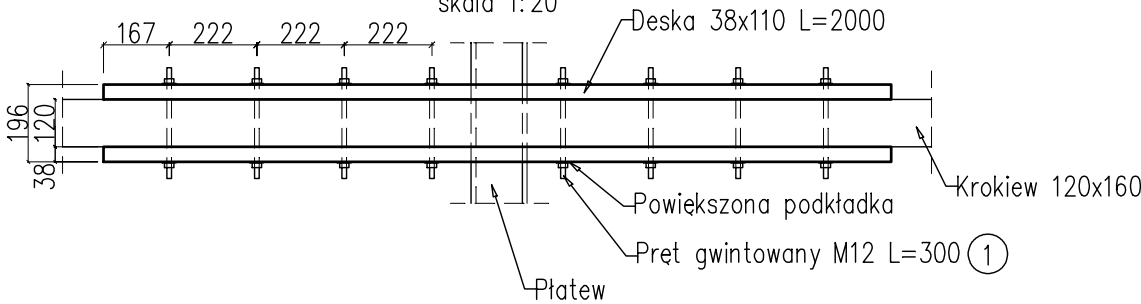

PRET kl. 3.6
DREWNO: C24

Soldom Krzysztof Jurosek, 43-476 Jaworzynka 514 www.soldom.pl, tel : 531 950 780		
faza: P.BUDOWLANY EKSPERTYZA	obiekt: PROJEKT INSTALACJI FOTOWOLTAICZNEJ DLA BUDYNKU PRZEDSZKOLA NR 1 W USTRONIU	
branża: KONSTRUKCJA	adres inwestycji: 43-450 Ustroń, ul. Partyzantów 9	
data: 2020-02-19	inwestor: Miasto Ustroń – Wydział Inwestycji i Zasobników Komunalnych Rynek 1, 43-450 Ustroń	
nr rys.: 04/K	tytuł rysunku: REMONT ELEMENTÓW WIEŻBY DACHOWEJ	
skala: 1:20		
projektant: inż. Krzysztof Jurosek	opracował: inż. Krzysztof Jurosek	
.....		