


PROJ. MODUŁY PV NA KONSTRUKCJI

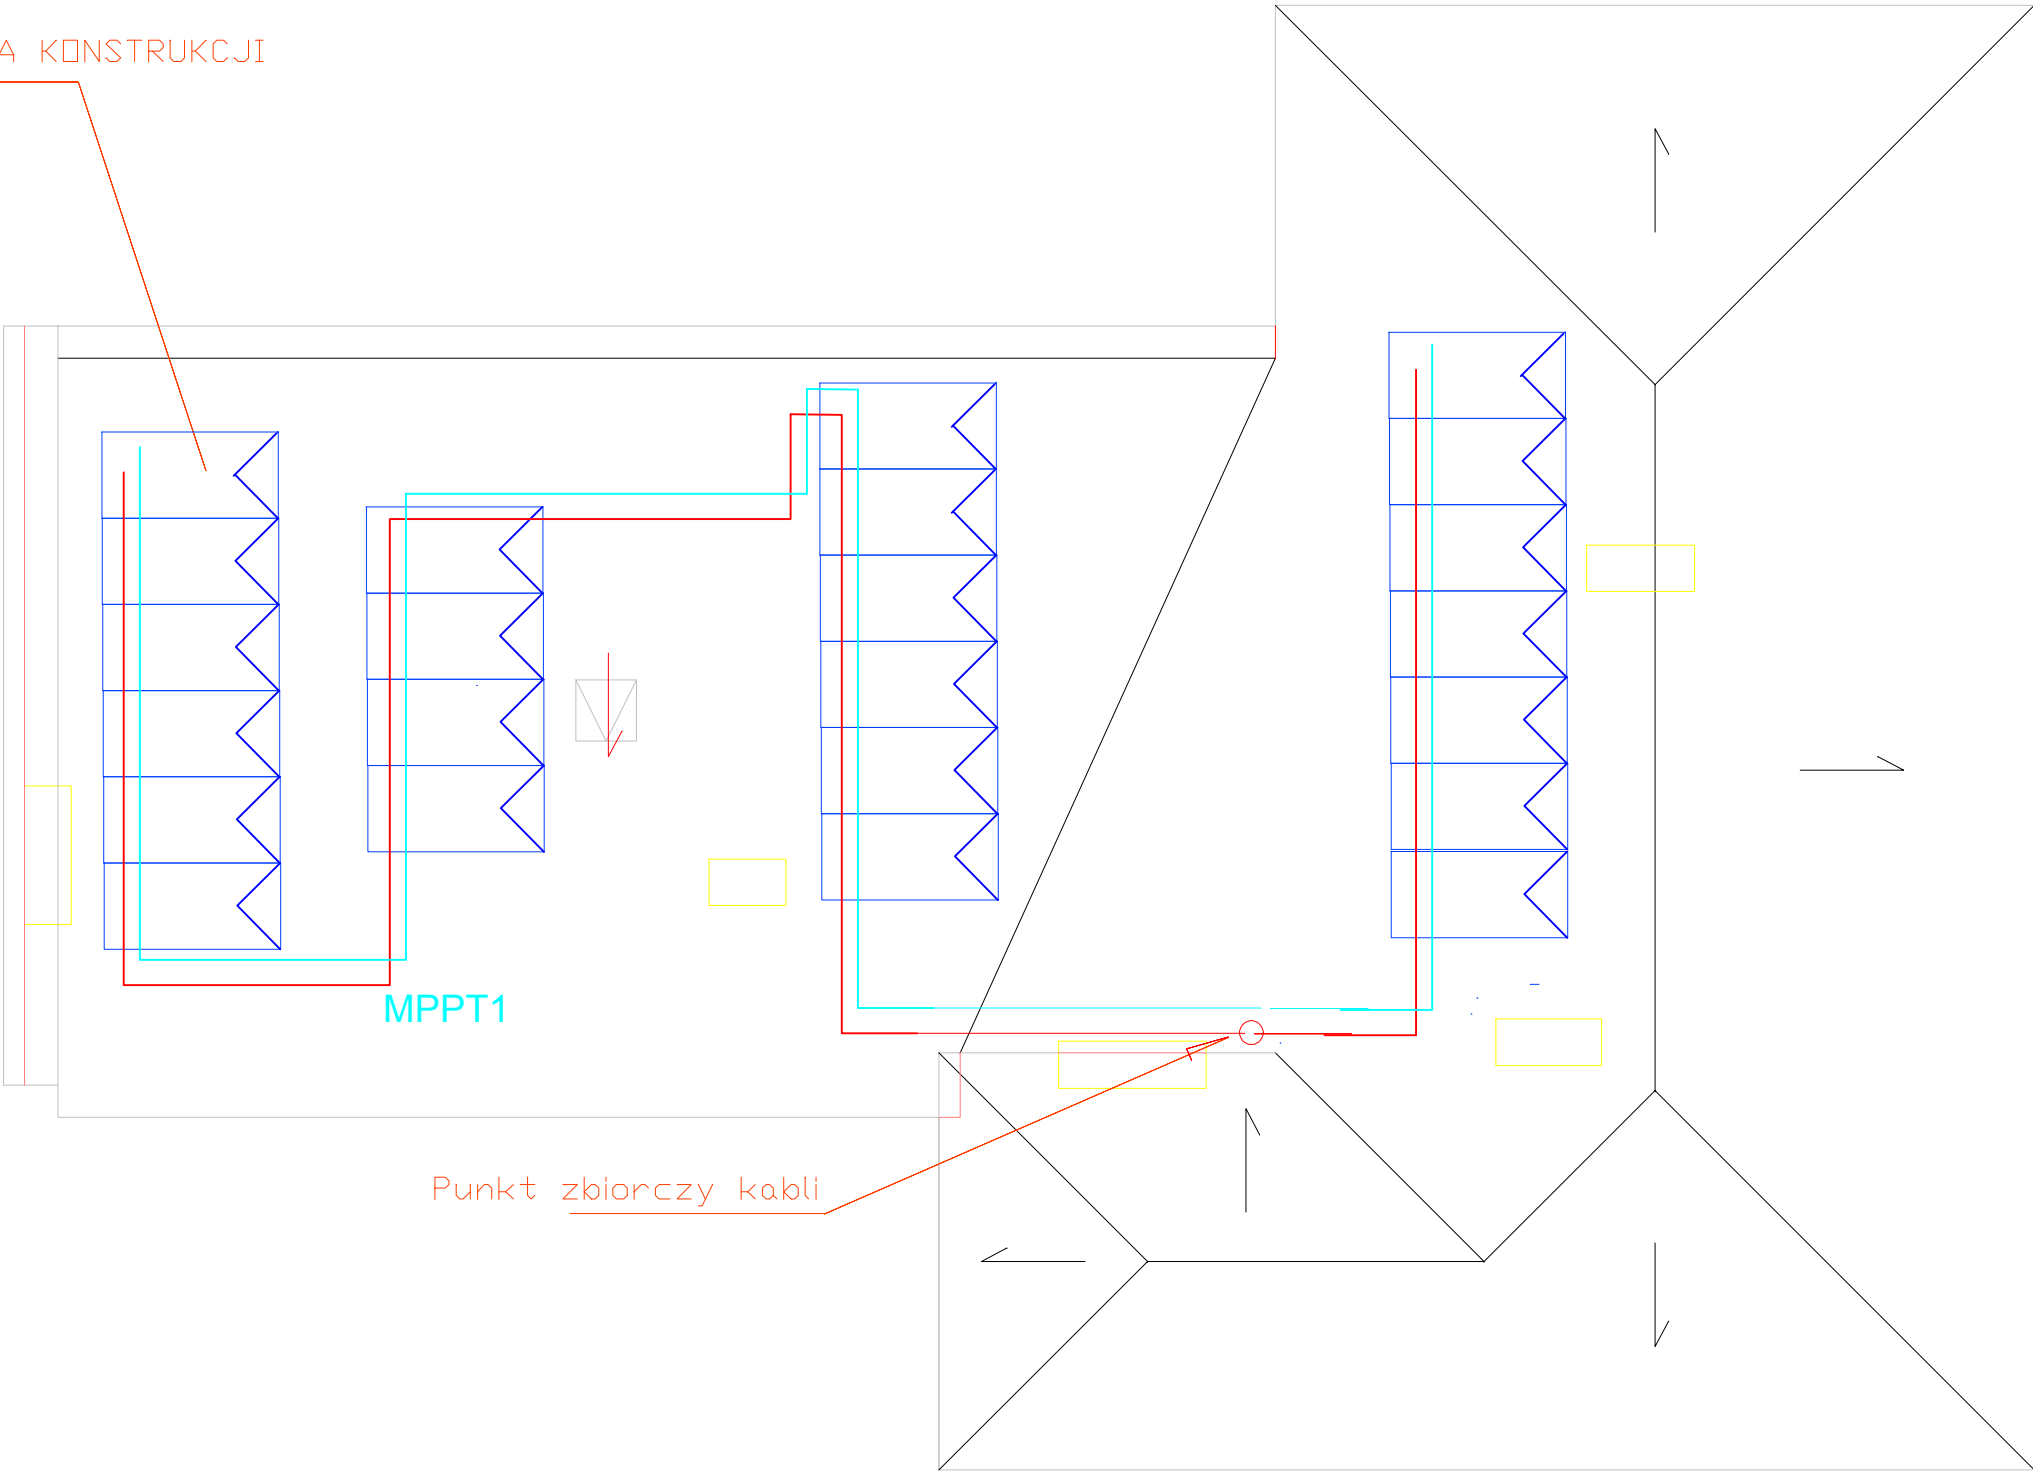

Punkt zbiorczy kabli

Imię i nazwisko nr uprawnień:	data i podpis:	Inwestor: Miasto USTROŃ ul. Rynek 1, 43-450 Ustroń		
Opracował: inż. Krzysztof Juroszek	19-02-2020	Obiekt: Budynek Przedszkola nr 1 w Ustroniu, ul. Partyzantów 9.		
Projektant: inż. Krzysztof Juroszek	19-02-2020	Temat: Projekt instalacji fotowoltaicznej dla budynku Przedszkola nr 1 w Ustroniu, ul. Partyzantów 9.		
		podz. 1:100	Umiejscowienie paneli PV, schemat połączeń łańcuchów.	Nr rys: 4