


PRZEPUST RURY ELEKTROINSTALACYJNEJ

skala 1:5

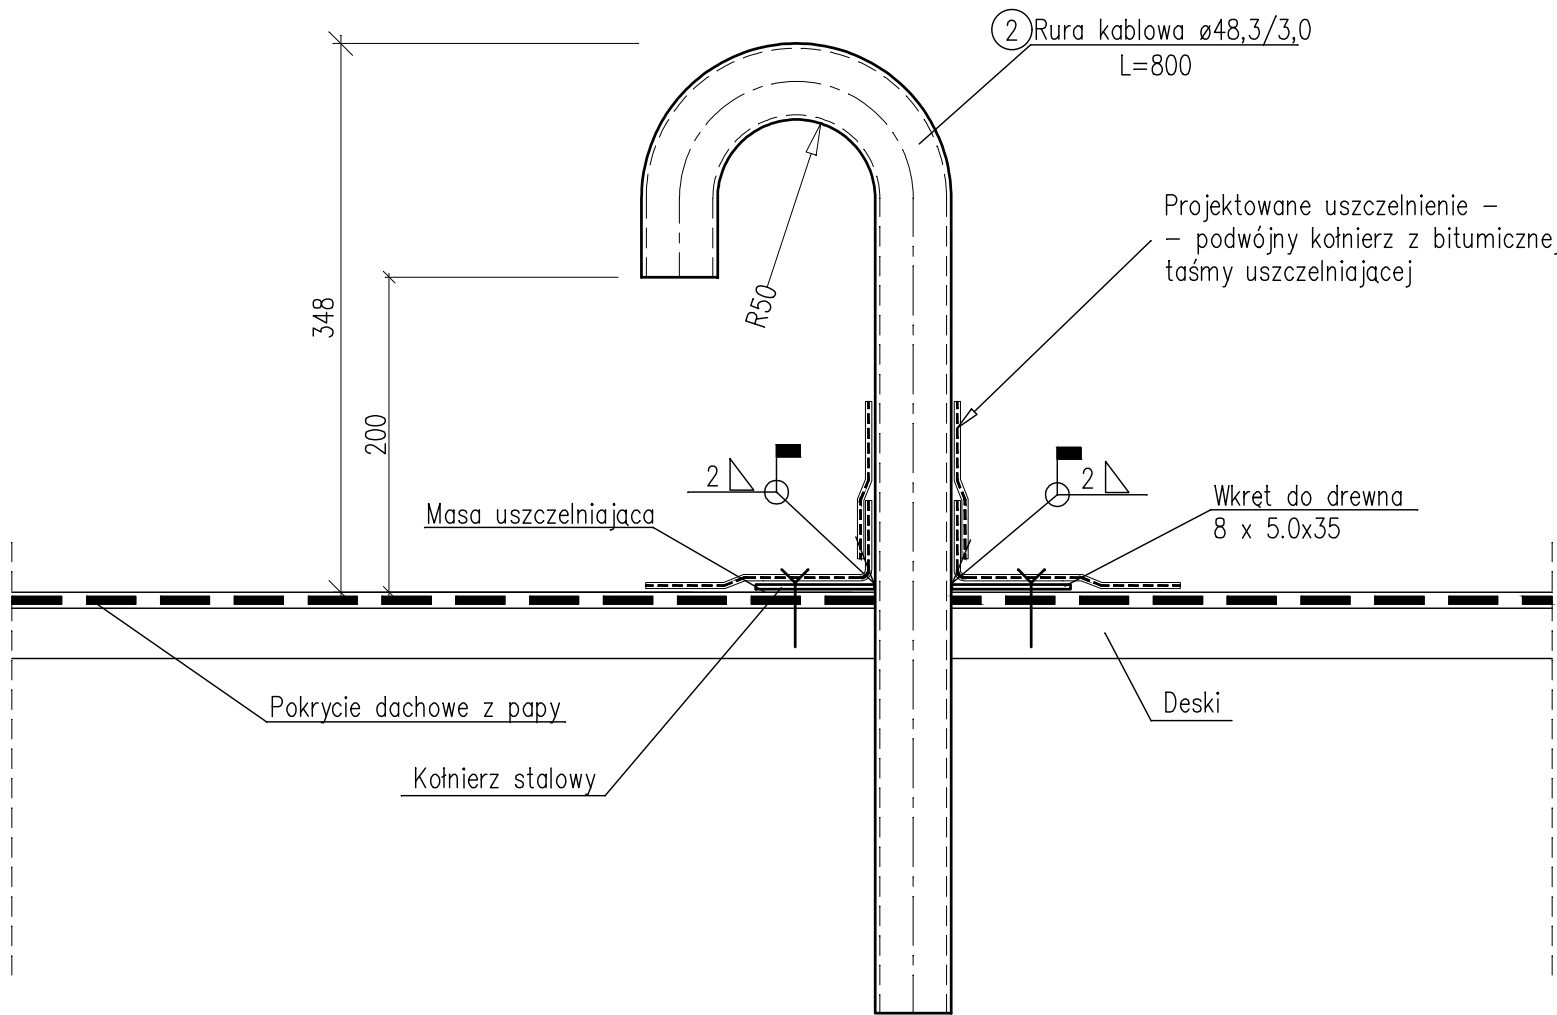


UWAGI:
1. Wewnętrzny otwór w kołnierzu stalowym jest o owalnym kształcie dostosowanym do wymiarów rury oraz nachylenia połaci.

WYKAZ STALI PROFILOWEJ

Poz.	Ilość	Wyszczególnienie	Długość	Suma	Masa jednostkowa	Masa ogólna	Materiał	Uwagi:
		Profil	mm	m	kg/m	kg		
1	1	3.00x200	200	0.200	4.710	0.94	S235	
2	1	RURA $\varnothing$ 48,3/3	800	0.800	3.350	2.68	S235	
RAZEM [kg]						3.62		
DODATEK NA SPOINY 1.50 % [kg]						0.05		
OGÓŁEM [kg]						3.67		

KOŁNIERZ STALOWY

skala 1:5

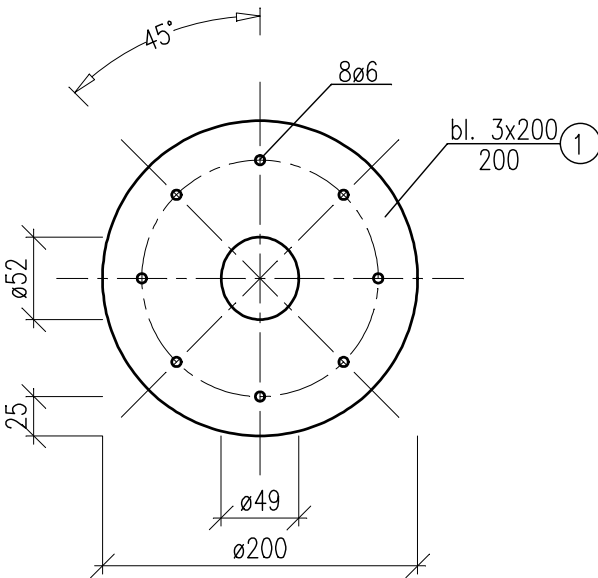

STAL: S235

Soldom Krzysztof Juroszek, 43-476 Jaworzynka 514 www.soldom.pl, tel : 531 950 780	
faza: P.BUDOWLANY EKSPERTYZA	obiekt: PROJEKT INSTALACJI FOTOWOLTAICZNEJ DLA BUDYNKU PRZEDSZKOLA NR 1 W USTRONIU
branża: KONSTRUKCJA	adres inwestycji: 43-450 Ustroń, ul. Partyzantów 9
data: 2020-02-19	inwestor: Miasto Ustroń – Wydział Inwestycji i Zasobników Komunalnych Rynek 1, 43-450 Ustroń
nr rys.: 03/K	tytuł rysunku:
skala: 1:5	PRZEPUST RURY ELEKTROINSTALACYJNEJ
projektant:	