

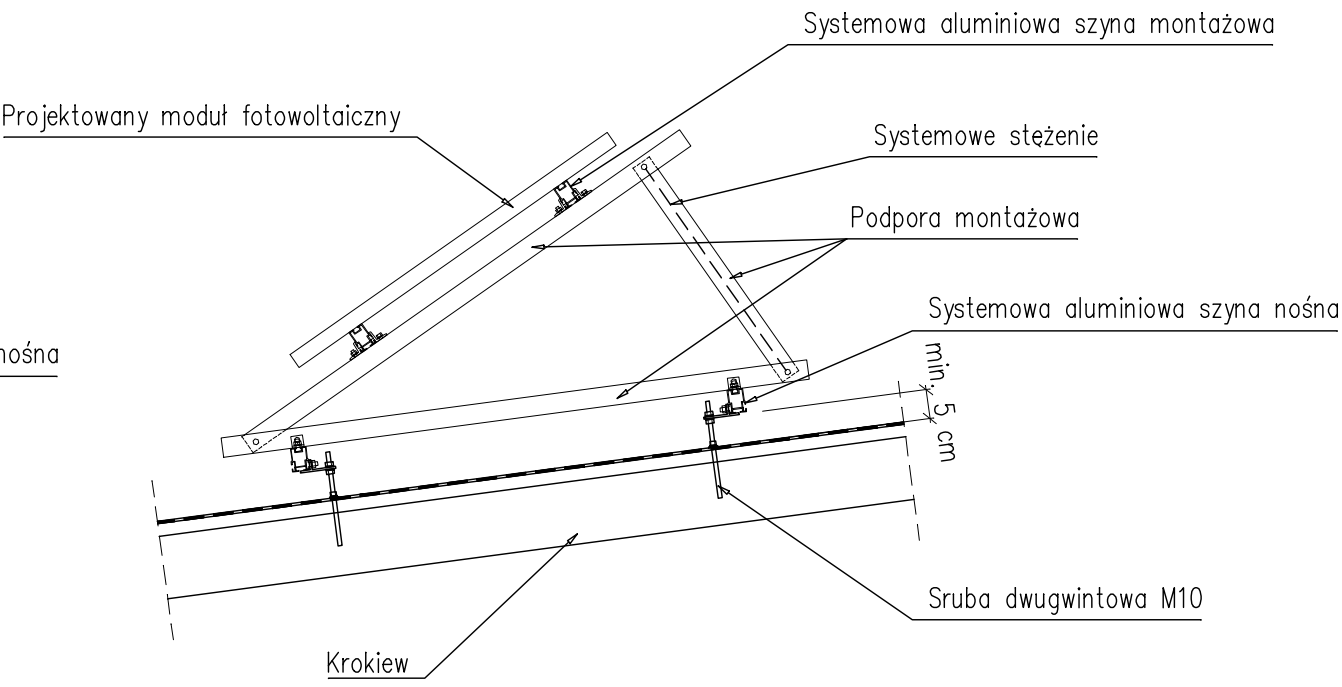


MOCOWANIE KONSTRUKCJI WSPORCZEJ MODUŁÓW FOTOWOLTAICZNYCH
DO KONSTRUKCJI DACHU

SKALA 1:20

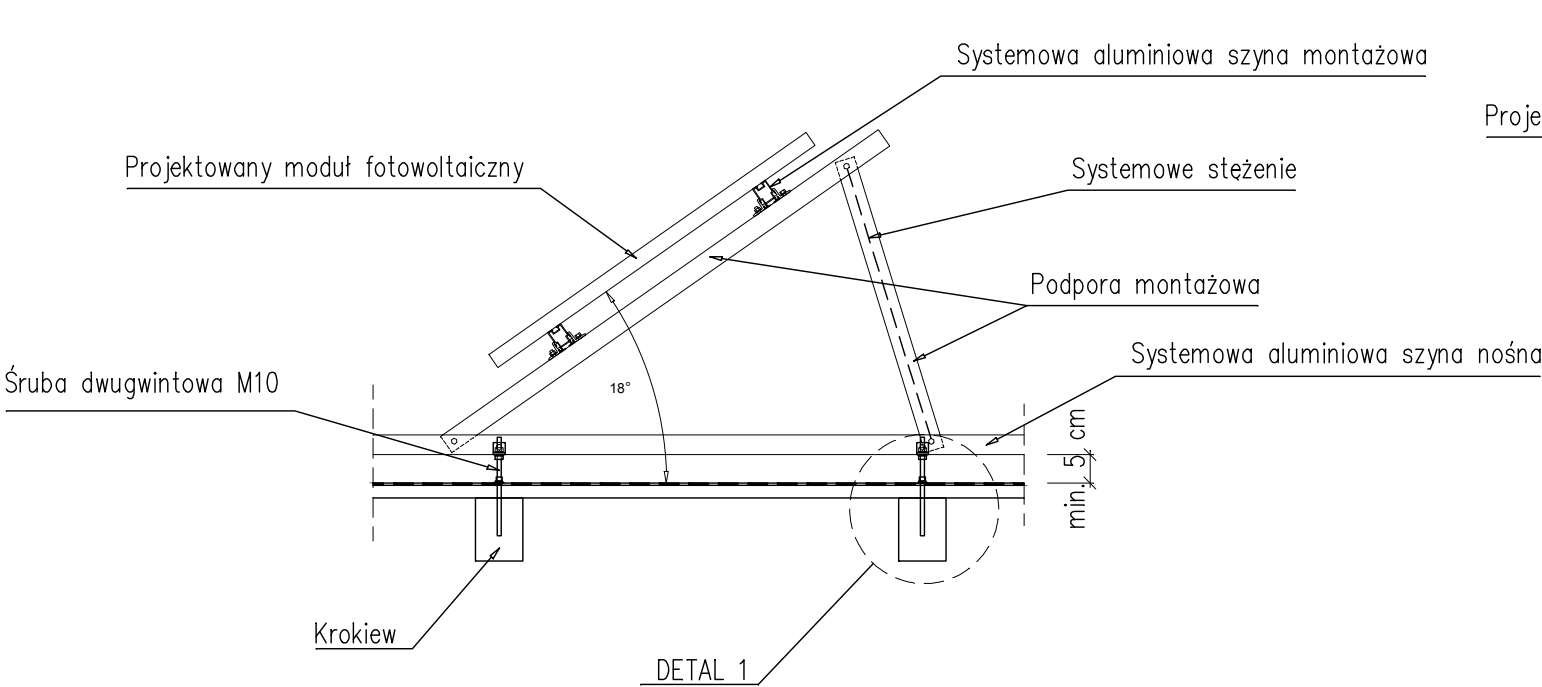

DETAL 1
skala 1:5

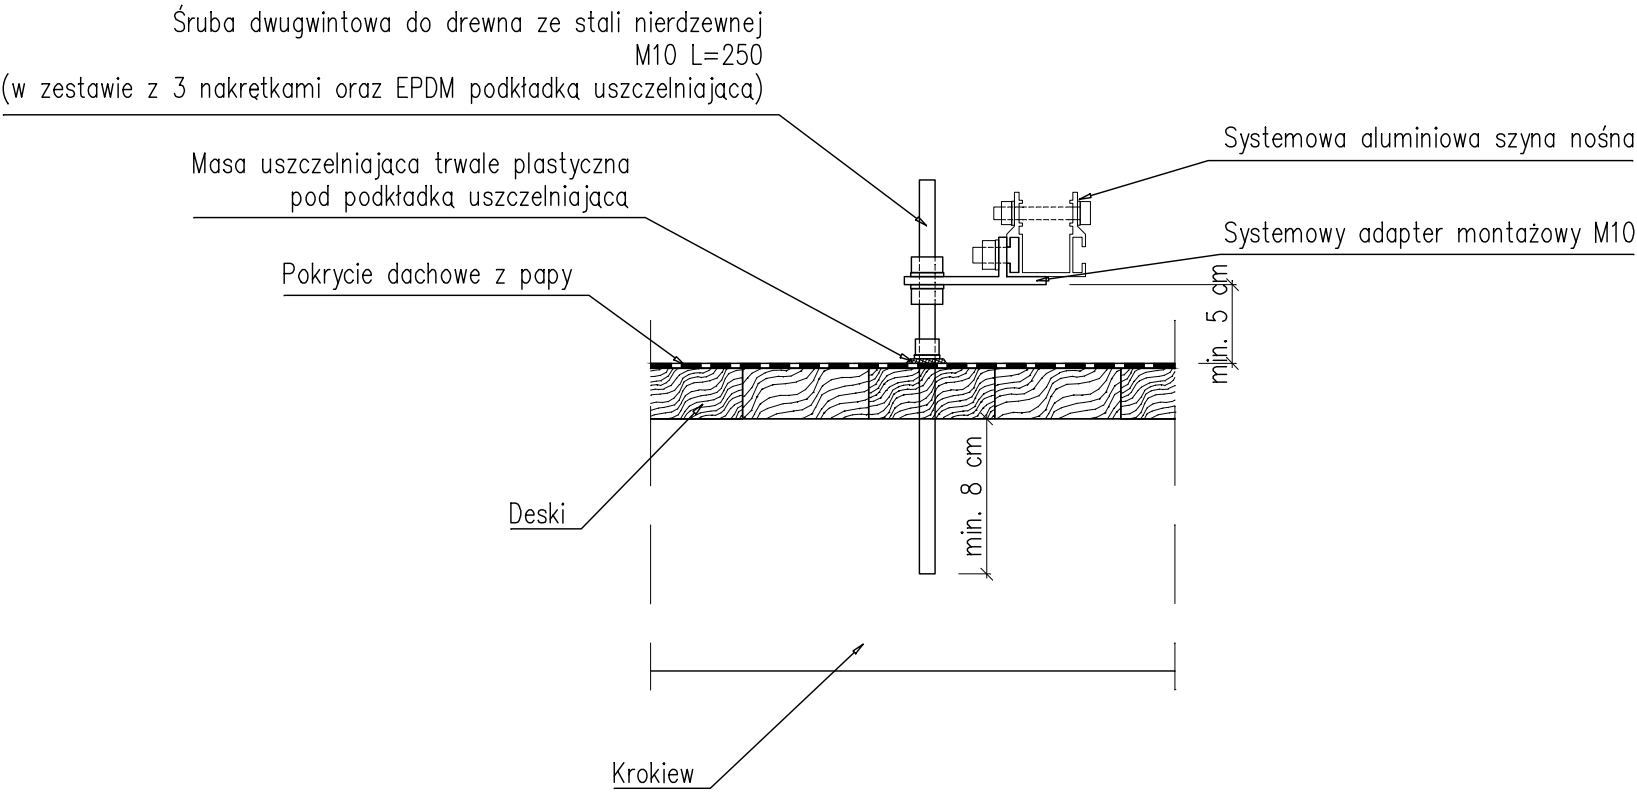

- Uwagi:
1. Rozpatrywać łącznie z rysunkami branżowymi.
 2. Mocowanie szyn systemowych w każdej krokwi (co ok 100cm).
Odległości dopasować na budowie.
Śrubę wkręcając w drewno montuje się na środku krokwi.
 3. Maksymalny rozstaw podpór pod szyny: 120 cm.

Soldom Krzysztof Juroszek, 43-476 Jaworzynka 514 www.soldom.pl , tel 531 950 780		
faza: P.BUDOWLANY EKSPERTYZA	obiekt: PROJEKT INSTALACJI FOTOWOLTAICZNEJ DLA BUDYNKU PRZEDSZKOLA NR 1 W USTRONIU	
branża: KONSTRUKCJA	adres inwestycji: 43-450 Ustroń, ul. Partyzantów 9	
data: 2020-02-19	inwestor: Miasto Ustroń – Wydział Inwestycji i Zasobników Komunalnych Rynek 1, 43-450 Ustroń	
nr rys.: 02/K	tytuł rysunku: MOCOWANIE KONSTRUKCJI WSPORCZEJ MODUŁÓW FOTOWOLTAICZNYCH DO KONSTRUKCJI DACHU	
skala: 1:20, 1:5		
projektant: inż. Krzysztof Juroszek	opracował: inż. Krzysztof Juroszek	
.....		