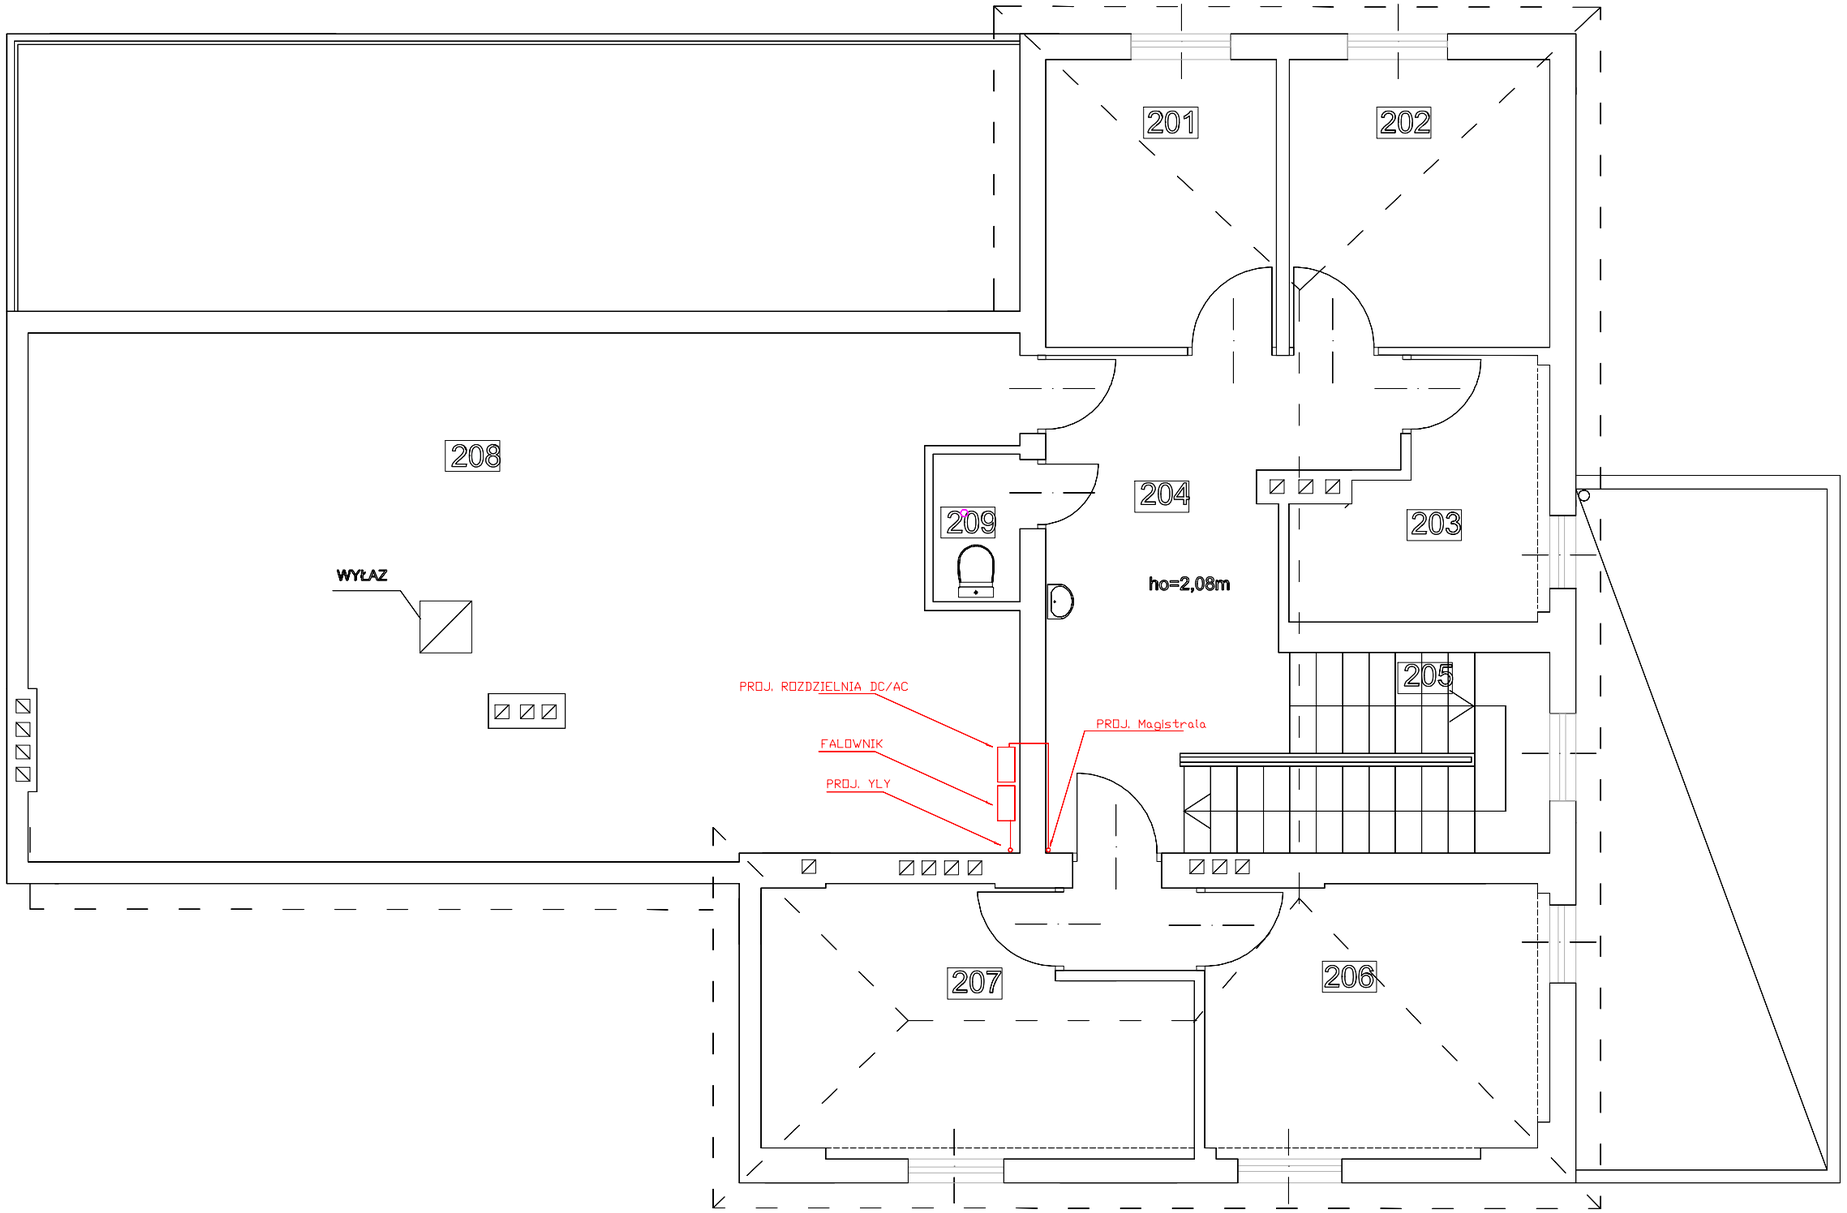

Imię i nazwisko	Data i podpis
Opracował : inż. Krzysztof Juroszek	19-02-2020
Projektant : inż. Krzysztof Juroszek	19-02-2019

Inwestor : Miasto Ustroń ul.Rynek 1, 43-450 Ustroń

Obiekt : Budynek Przedszkola nr 1 w Ustroniu, ul. Partyzantów 9.

Temat : Projekt instalacji fotowoltaicznej dla budynku Przedszkola nr 1 w Ustroniu, ul. Partyzantów 9.

podz.		Nr rys:
1:100	RZUT PODDASZA	3