


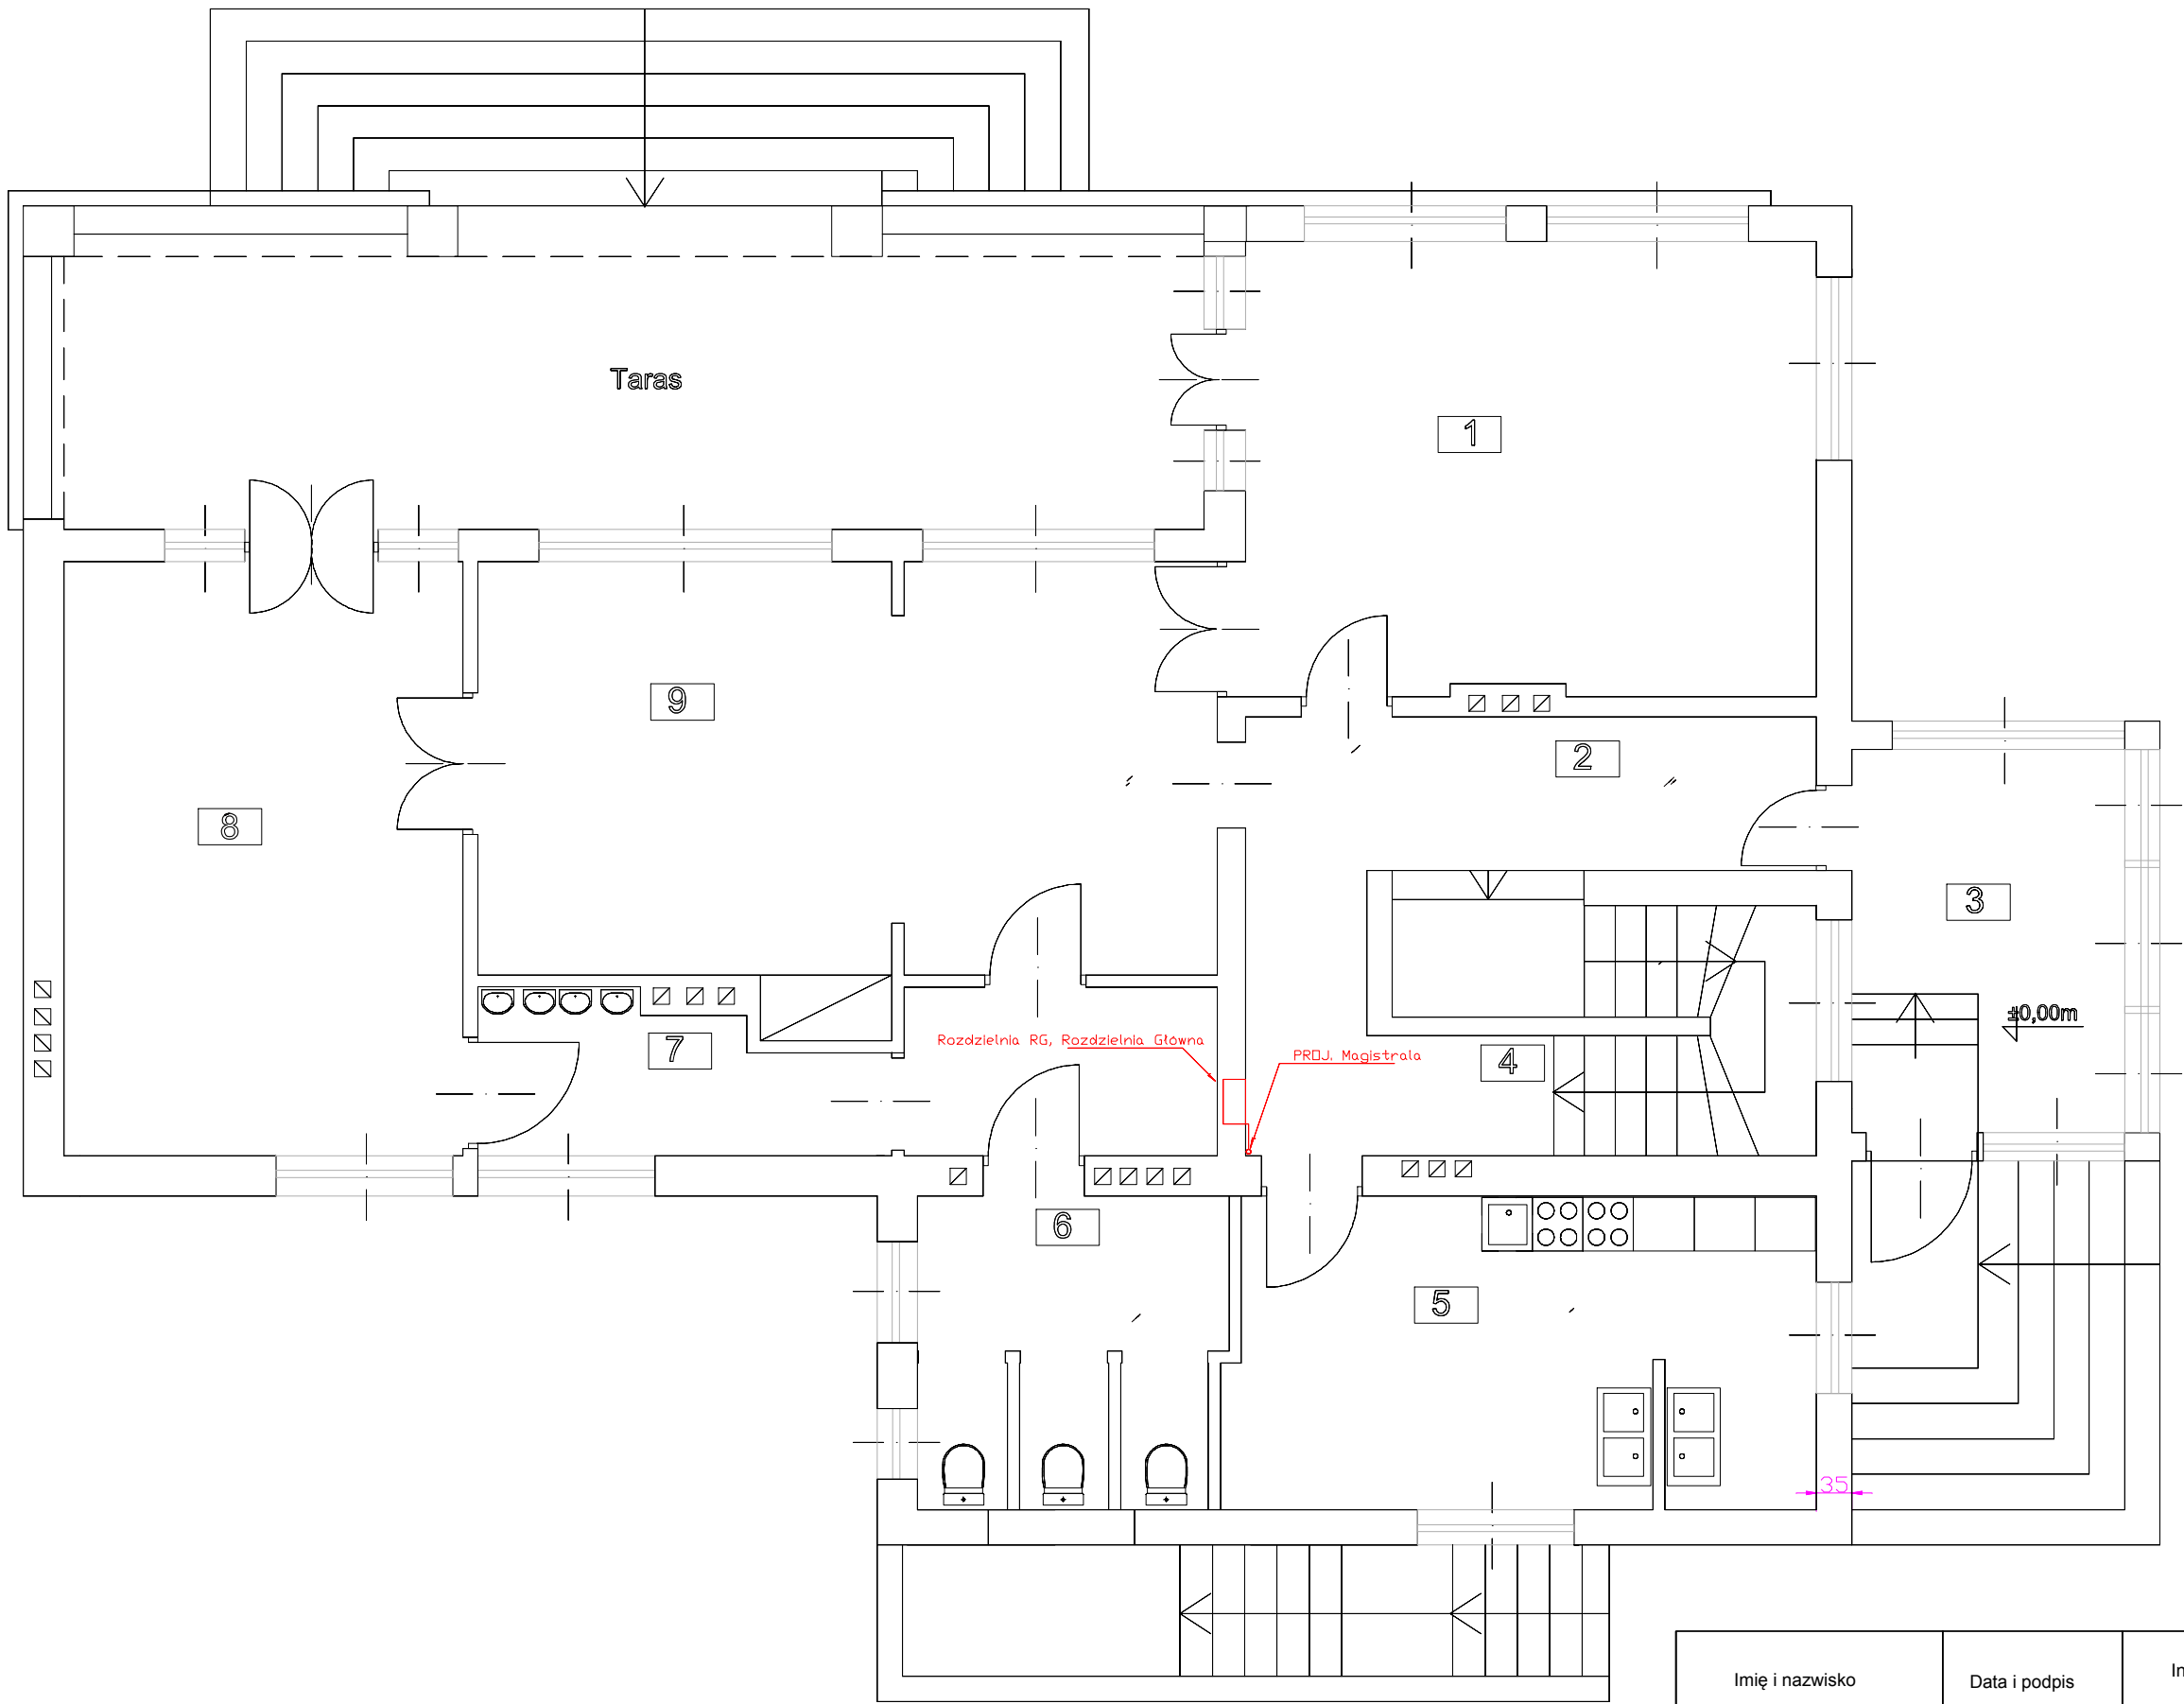

Imię i nazwisko	Data i podpis	Inwestor : Miasto Ustroń ul.Rynek 1, 43-450 Ustroń		
Opracował : inż. Krzysztof Juroszek	19-02-2020	Obiekt : Budynek Przedszkola nr 1 w Ustroniu, ul. Partyzantów 9.		
Projektant : inż. Krzysztof Juroszek	19-02-2020	Temat : Projekt instalacji fotowoltaicznej dla budynku Przedszkola nr 1 w Ustroniu, ul. Partyzantów 9.		
		podz. 1:100	RZUT PARTERU	Nr rys: 1