

ZAGOSPODAROWANIE TERENU

legenda:

- GRANICA ZAKRESU OPRACOWANIA
- WJAZDY
- ZIELEŃ ISTNIEJĄCA
- ZIELEŃ PROJEKTOWANA
- ZIELEŃ NISKA
- BUDYNKI DO WYBURZENIA
- OBIEKTY ISTNIEJĄCE URZĄD MIASTA
- RUCH DWUKIERUNKOWY
- RUCH JEDNOKIERUNKOWY Z OGRANICZONYM DOSTĘPEM

1. SCENA Z ZADASZENIEM
2. FONTANNA
3. PARKING 30mp
4. OBIEKTY HANDLOWO - USŁUGOWE
5. OGRÓDKI LETNIE
6. ZATOKA DLA TAXI
7. STOJAKI DLA ROWERÓW


M1 - MUR OPOROWY ŻELBETOWY Z PALISADĄ ZE SŁUPÓW STALOWYCH
M2 - MURY OPOROWE ŻELBETOWE

Niniejsze opracowanie stanowi dzieło autorskie i podlega ochronie (ustawa 83 z dnia 1994 r. o prawie autorskim i prawach pokrewnych) w szczególności: indywidualne rozwiązania projektowe nie mogą być zastosowane w innym obiekcie a rysunki nie mogą być kopiowane bez zgody autorów.

rysunek wykonano za pomocą programu
AutoCAD LT2005 Serial No:342-35553549

Firma Projektowo Handlowo Usługowa
REMER Adam Kalisz
30 538 Kraków,
ul. Węgierska 7 tel.(48) 12 421 20 50

TEMAT	"Rynek jako salon miasta - rewitalizacja Rynku w Ustroniu"		
OBJEKT	Płyta Rynku w Ustroniu		
INWESTOR	Miasto Ustron Rynek 1, 43-450 Ustron		
BRANŻA	Architektura	DATA	18.07.2006
FAZA	PROJEKT BUDOWLANY	SKALA	1: 500
RYSUJĄCY	ZAGOSPODAROWANIE TERENU	NR OPRACOWANIA	U/2006/1
AUTORZY	mgr inż. arch. Adam Kalisz mgr inż. arch. Maciej Kosz mgr inż. arch. Dominika Zwias	DATA, PODPIS	101/Z
SPRAWDZAJĄCY	mgr inż. arch. Sławomir Florjenczyk MPOIA/031/2003	RYT. NR	

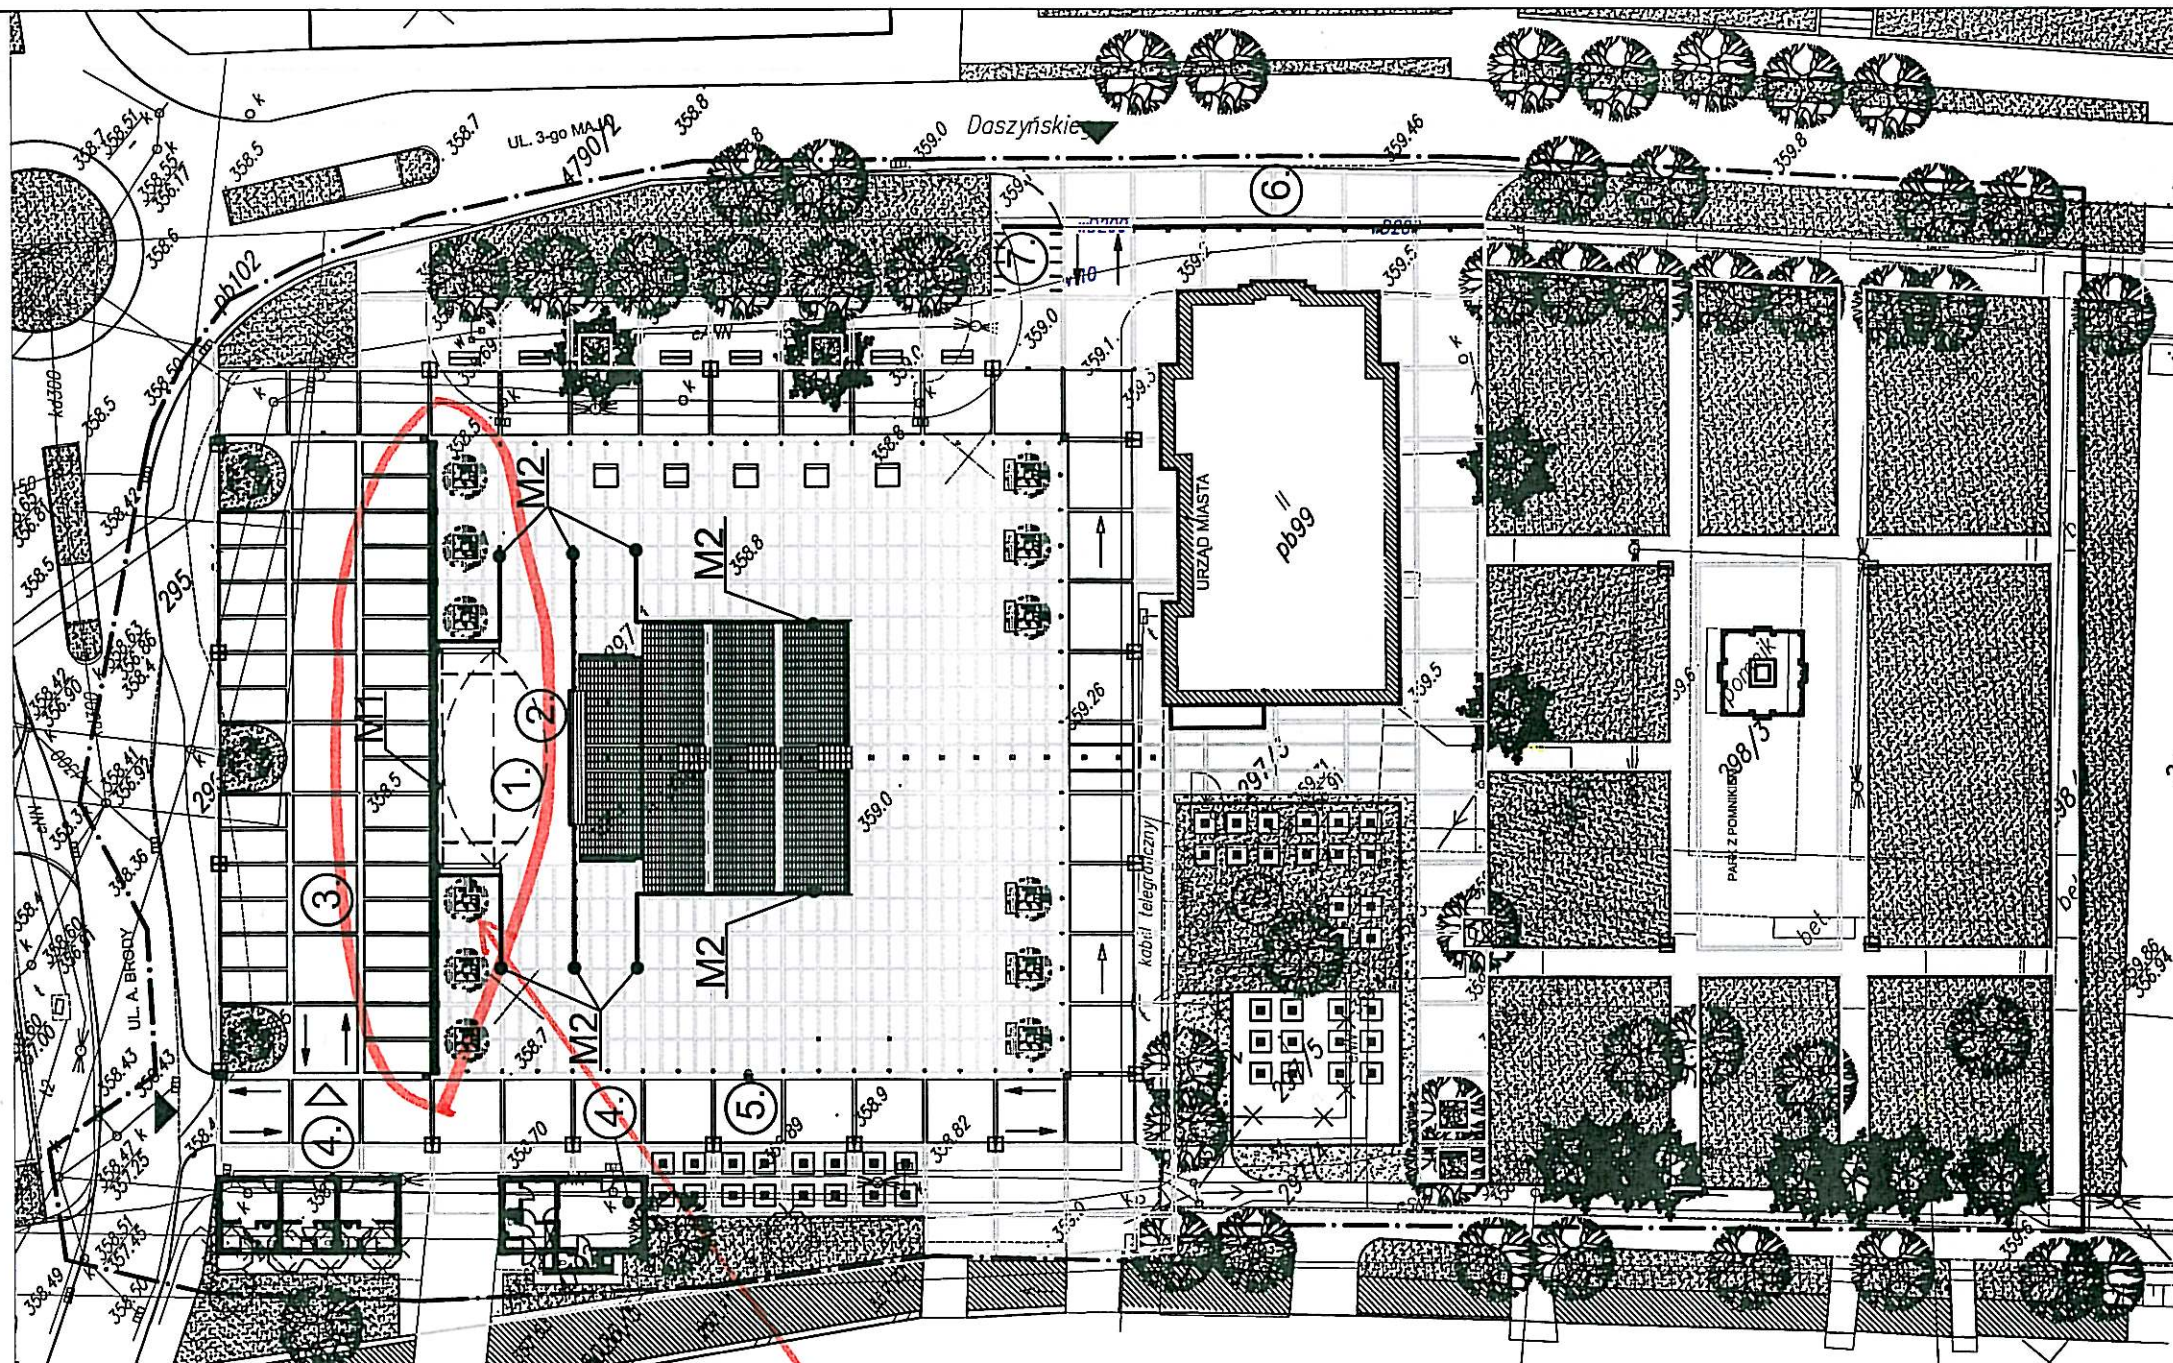

Zakres prac
naprawczych

