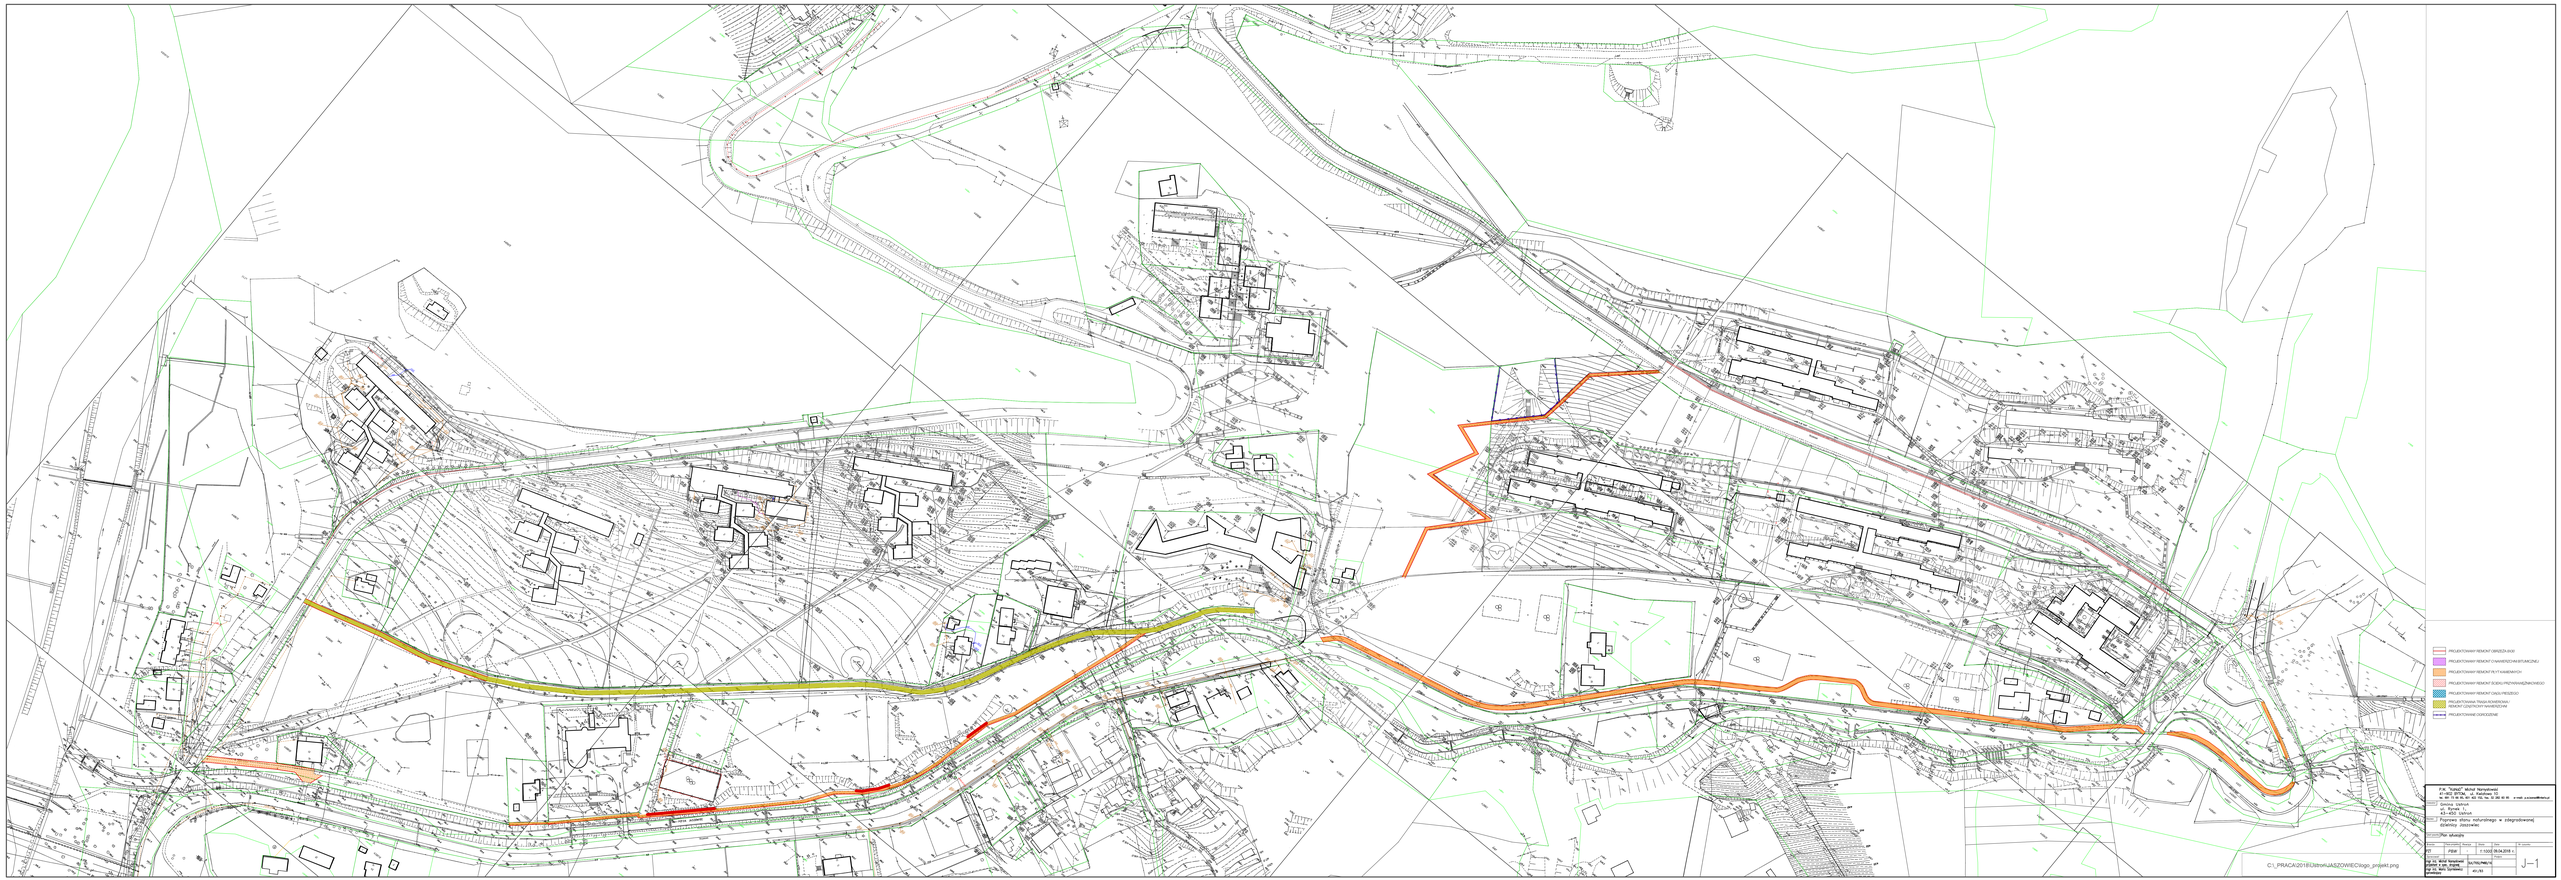

POTOK JASZOWIEC
potok Jaszowiec
Wczasowa
Turystyczna
PARKING
parking asf.

C:_PRACA\2018\Ustroń\JASZOWIEC\logo_projekt.png

| | |
|---|---|
| 🟥 | PROJEKTOWANY REMONT OBRZEŻA 8X30 |
| ▨ | PROJEKTOWANY REMONT O NAWIERZCHNI BITUMICZNEJ |
| ▨ | PROJEKTOWANY REMONT PŁYT KAMIENNYCH |
| ▨ | PROJEKTOWANY REMONT ŚCIEKU PRZYKRAWĘŻNIKOWEGO |
| ▨ | PROJEKTOWANY REMONT CIĄGU PIESZEGO |
| ▨ | PROJEKTOWANA TRASA ROWEROWA / REMONT CZĄSTKOWY NAWIERZCHNI |
| ●—● | PROJEKTOWANE OGRODZENIE |

P.W. "KaNaD" Michał Namysłowski
41–902 BYTOM, ul. Kwiatowa 10
tel. 691 73 66 95, 601 422 152, fax. 32 282 60 95 e–mail: p.w.kanad@interia.pl

| | |
|---|---|
| Inwestor | Gmina Ustroń<br>ul. Rynek 1,<br>43–450 Ustroń |
| Nazwa | Poprawa stanu naturalnego w zdegradowanej dzielnicy Jaszowiec |
| Tytuł rysunku | Plan sytuacyjny |

| Branża | Faza projektu | Rewizja | Skala | Data | Nr rysunku |
|---|---|---|---|---|---|
| PZT | PBW | - | 1:1000 | 09.04.2018 r. | J–1 |

| Opracowali | | Podpis |
|---|---|---|
| mgr inż. Michał Namysłowski<br>projektant w spec. drogowej | SLK/7052/PWBD/16 | |
| mgr inż. Maria Szymkiewicz<br>sprawdzający | 451/83 | |