


Orientacyjna lokalizacja inwestycji

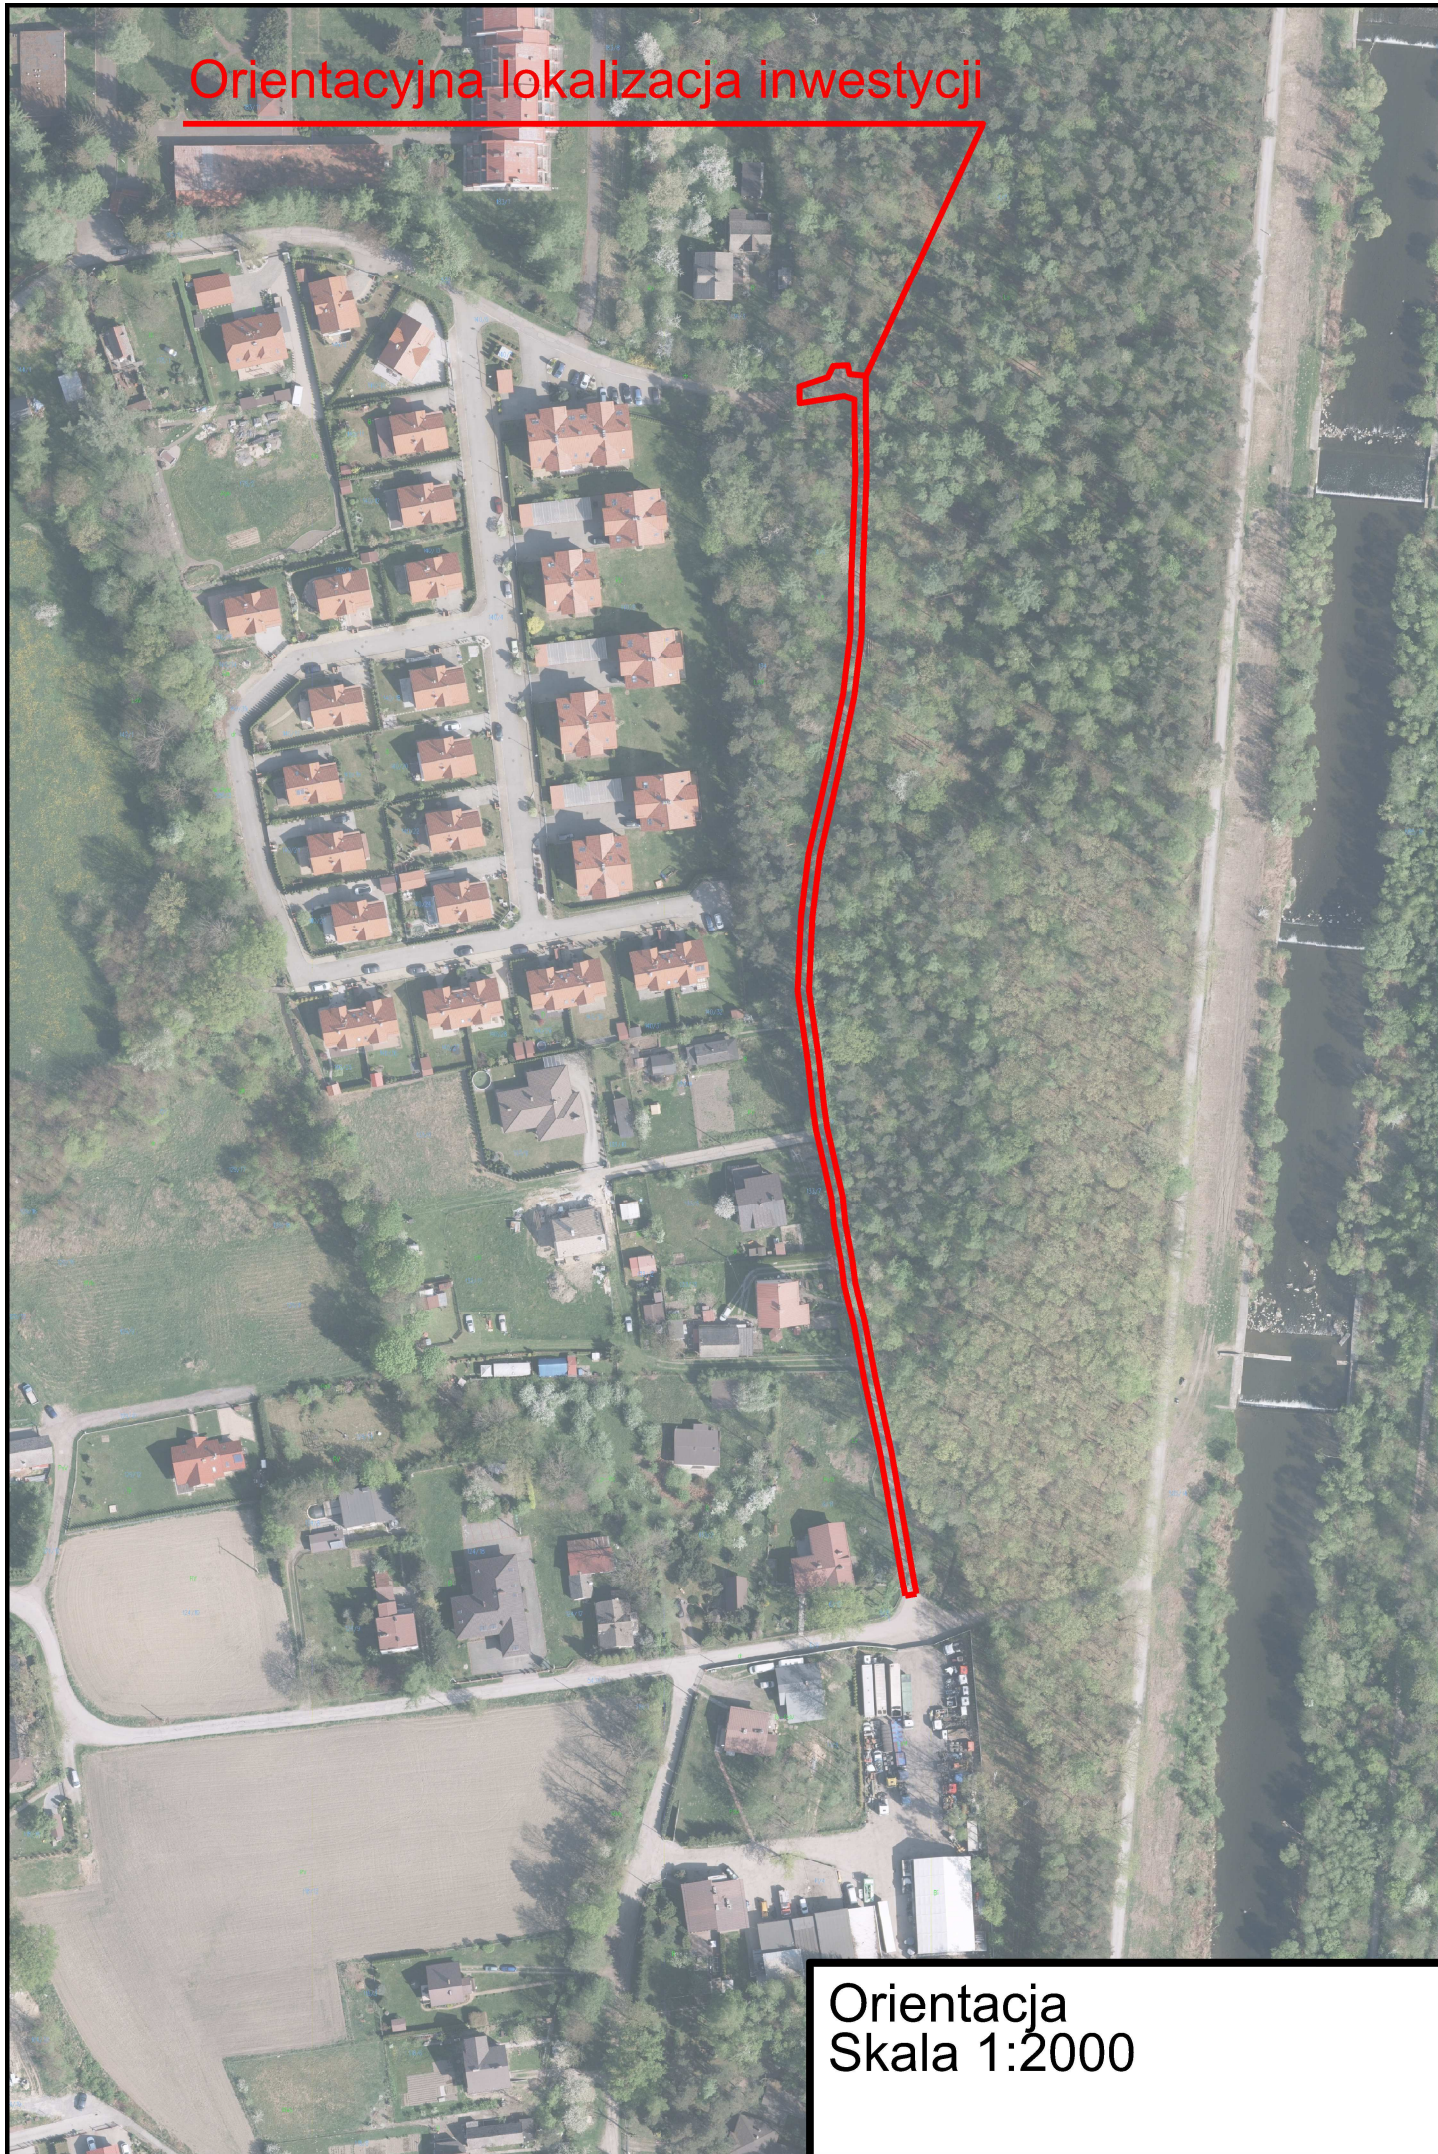

Orientacja
Skala 1:2000