


3. UZGODNIENIA

STAROSTWO POW. w CIESZYNIE
ul. Bobrecka 29
43-400 CIESZYN

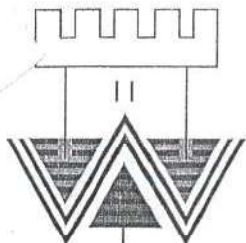

WODOCIĄGI ZIEMI CIESZYŃSKIEJ SPÓŁKA Z O.O.

43-450 USTRÓŃ, UL. MYŚLIWSKA 10

Tel. 33 854 35 70 sekretariat, 33 854 34 96 centrala, Fax 33 854 37 25

www.wzc.com.pl e-mail: wzc@wzc.com.pl

KRS: 0000091989 NIP: 548-10-04-266

STAROSTWO POWIATOWE
w CIESZYŃSKU
ul. Bobrecka 29
43-400 CIESZYŃ

ZNAK: TT/ 3812 /2016

Ustroń, dnia 08.08.2016r.

Do
GMINA USTRÓŃ
Ul. Rynek 1
43-450 Ustroń

Dotyczy:

WARUNKÓW TECHNICZNYCH PRZYŁĄCZENIA DO SIECI KANALIZACJI SANITARNEJ

Wodociągi Ziemi Cieszyńskiej informują, że istnieje możliwość odprowadzenia ścieków z **istniejących budynków** w rejonie ul. **Łączna** i ul. **Bładnicka** (**wg załącznika graficznego**) na następujących warunkach:

1. Odprowadzenie ścieków sanitarnych wyłącznie bytowo – socjalnych może nastąpić przez wykonanie przyłącza kanalizacyjnego do **istniejącej studzienki kanalizacyjnej (S₁)**, z pominięciem osadnika, zlokalizowanej **jak na załączonym planie sytuacyjnym – kanał zlokalizowany w ul. Szerokiej.**
2. Inne warunki: **należy zaprojektować kolektor sanitarny z rur PVC lite.**
W przypadku zaprojektowania ciśnieniowego układu kanalizacji sanitarnej należy postępować zgodnie z załączonymi wytycznymi dla projektowanej pompowni ścieków.
3. Projekt techniczny sieci kanalizacyjnej wraz przyłączami należy wykonać i uzgodnić zgodnie z „Wytycznymi do opracowywania projektów budowlano-wykonawczych sieci i przyłączy kanalizacji sanitarnej i wodociągowych” umieszczonymi na stronie internetowej (www.wzc.com.pl)
4. Sieć kanalizacji sanitarnej wraz z przyłączami zostanie wykonane na koszt Inwestora, przez uprawnionego instalatora na podstawie uzgodnionego z W.Z.C. Sp. z o.o. w Ustroniu projektu technicznego.
5. Do wykonania kanalizacji sanitarnej należy stosować materiały zgodnie z „Wytycznymi technicznymi do projektowania sieci, przyłączy oraz urządzeń wodociągowych i kanalizacyjnych” umieszczonymi na stronie internetowej (www.wzc.com.pl)
6. Nadzór nad budową kanalizacji sanitarnej oraz odbiór techniczny przedmiotowej kanalizacji do sieci kanalizacyjnej będącej własnością W.Z.C. w Ustroniu na zlecenie Inwestora wykona wyłącznie W.Z.C. Spółka z o.o. w Ustroniu - Rejon Sieci w **Ustroniu.**
7. Do odbioru należy przedłożyć:
 - protokół odbioru prób szczelności,
 - inwentaryzację geodezyjną powykonawczą - pomiar wykonać przed zasypaniem przewodu,
8. Odprowadzenie ścieków może nastąpić dopiero po:
 - dokonaniu odbioru i zalegalizowaniu kanalizacji sanitarnej,
 - podpisaniu umowy o odprowadzaniu ścieków.
9. W przypadku korzystaniu z wody pitnej z ujęcia własnego, należy na instalacji wewnętrznej zabudować wodomierz (pozostający własnością i w eksploatacji Inwestora).
10. Po dokonaniu odbioru i zalegalizowaniu, przyłączy na odcinku od budynku do pierwszej studzienki kanalizacyjnej pozostaje własnością i w eksploatacji Inwestora. Wodociągi Ziemi Cieszyńskiej Spółka z o.o. w Ustroniu administrują odcinek od przewodu ulicznego do pierwszej studzienki od budynku.
11. Do obowiązków właścicieli nieruchomości przyłączonych do sieci kanalizacji sanitarnej należy:
 - usuwanie awarii i uszkodzeń przyłącza kanalizacyjnego
 - zabezpieczenie przed uszkodzeniem i rozmrożeniem instalacji kanalizacyjnej
 - usuwanie zwalów ziemi i śniegu, które mogą ograniczać dostęp do armatury kanalizacyjnej.
12. Szkody wynikłe z w/w zaniedbań, będą usuwane na koszt właściciela posesji.
13. Kanalizację deszczową administrują właściwe Gminy.
14. Wydane warunki techniczne są ważne 1 rok.

Otrzymują: 1x adresat

1x TT a/a

PREZES ZARZADU
Dyrektor Generalny

inż. Janusz Stec

52

WYTYCZNE DLA PROJEKTOWANYCH POMPOWNI ŚCIEKÓW

I. Część technologiczna

1. Korpus studni wykonać jako prefabrykowany zbiornik betonowy o przekroju kołowym z elementów żelbetowych łączonych za pomocą uszczeltek gumowych z betonu wodoszczelnego W8 łączonych za pomocą uszczeltek gumowych o średnicy zewnętrznej / wewnętrznej:
 - a. Ø 1800/1500mm dla pomp < 1,5 Kw
 - b. Ø 1800/1500mm dla pomp > 1,5 KwWyposażenie powinno zostać wykonane w całości ze stali nierdzewnej lub elementów gumowych odpornych na opary ściekowe.
2. Dennice studni wykonać z spadkiem kinety od pomp z uwzględnieniem minimalnej głębokości roboczej 0,5m.
3. Zastosować zestaw pompowy składający się min. z dwóch zatapialnych pomp ślimakowych Firmy HIDROSTAL Polska Sp. z o.o. Golanek k/Płocka.
4. Szafę sterowniczą z modemem GSM/GPRS/EDGE dostosowanym do obsługi protokołów komunikacyjnych MODBUS ASCII/RTU, port szeregowy RS232/RS485 zabudowaną na płycie fundamentowej o wysokości min. 0,5m w obrębie ogrodzonego terenu pompowni w miejscu nie kolidującym z dojazdem.
5. Spadek dna pompowni min. 25% umożliwiający bieżącą eksploatację bezpośrednio z samochodu WUKO.
6. Projektowaną pompownię ścieków należy wyposażyć w automatykę sterowniczą, zabezpieczenie przeciwprzepięciowe, ochronę odgromową, gniazdo na „siłę” celem umożliwienia podłączenia agregatu prądotwórczego.

II. Część komunikacyjna

1. Ogrodzenie wykonać z elementów rozbiornych np. systemowych paneli ogrodzeniowych.
2. Bramę wjazdową wykonać o szerokości min. 4,0m na wprost projektowanej pompowni. Zachować komunikację min. 1,0m pomiędzy obrysem pompowni z ogrodzeniem umożliwiającym dojazd samochodu WUKO bezpośrednio do zbiornika pompowni.
3. Teren pompowni wykonać jako utwardzony np. z kostki brukowej. Zapewnić oświetlenie terenu.


Q

Wodociąg Ziemi Cieszyńskiej
Sociński z o.o.
ul. Mysłowska 10
43-450 USTRON

STAROSTWO POWIATOWE
w CIESZYNIE
ul. Bobrecka 29
43-400 CIESZYN

Przekrój zbiornika pompowni

skala 1:25

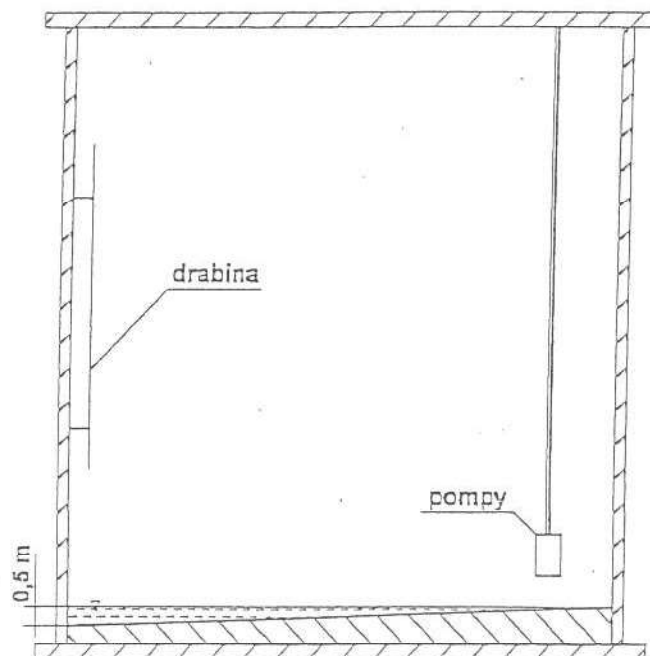

Tadacz p. Ziemi Cieszyńskiej

Spółka z o.o.
Wodociąg Ziemi Cieszyńskiej


43-450 I. Spółka z o.o.
ul. Mysłowska 10
43-450 USTRON

Załącznik nr 2


STAROSTA W.
w CIESZYNIE
ul. Bobrecka
43-400 CIESZYN


Rzut terenu pompowni

skala 1:25

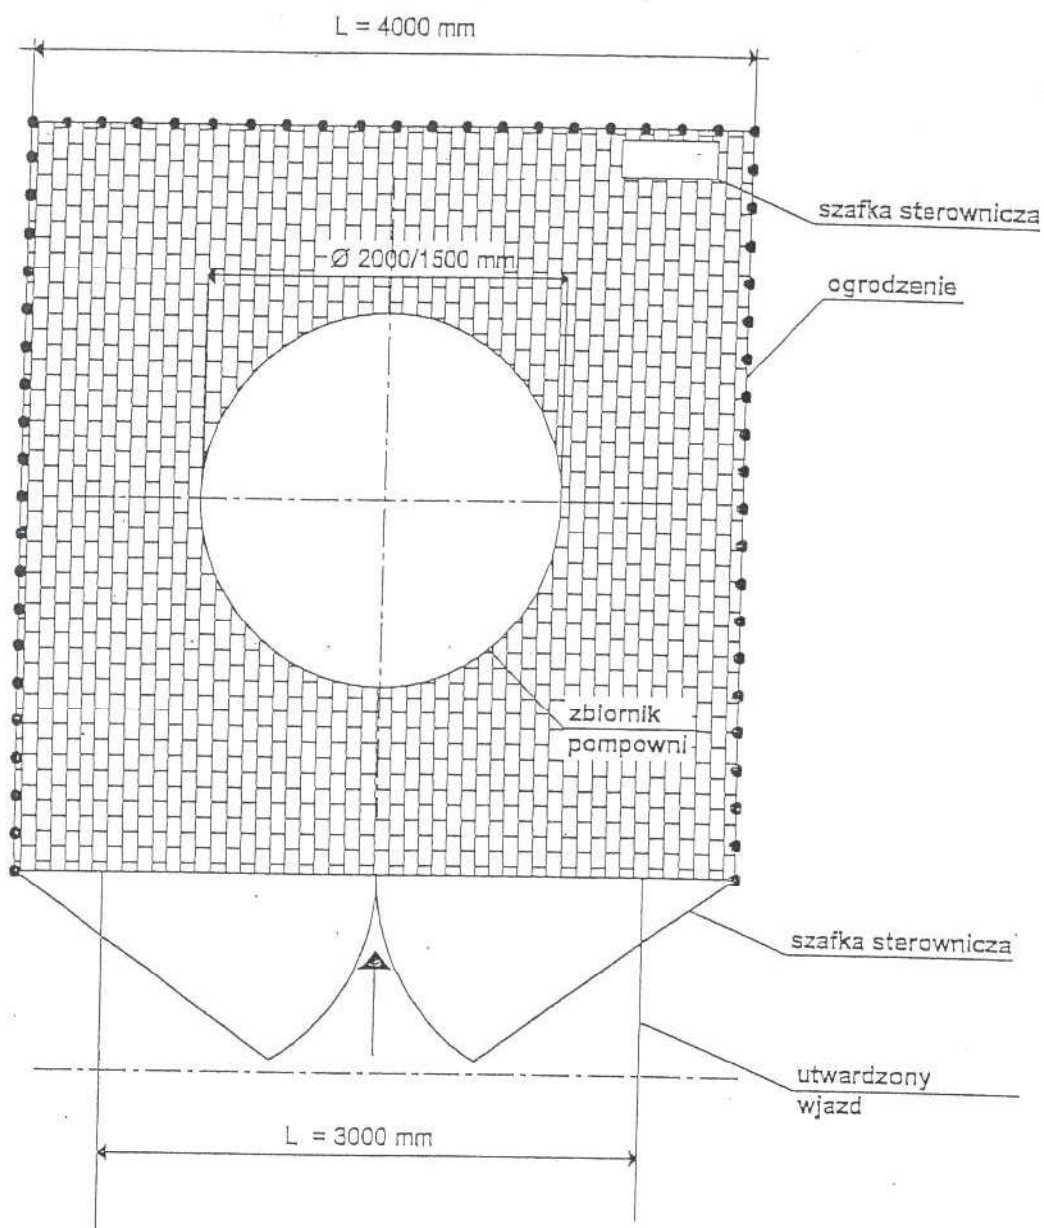

2

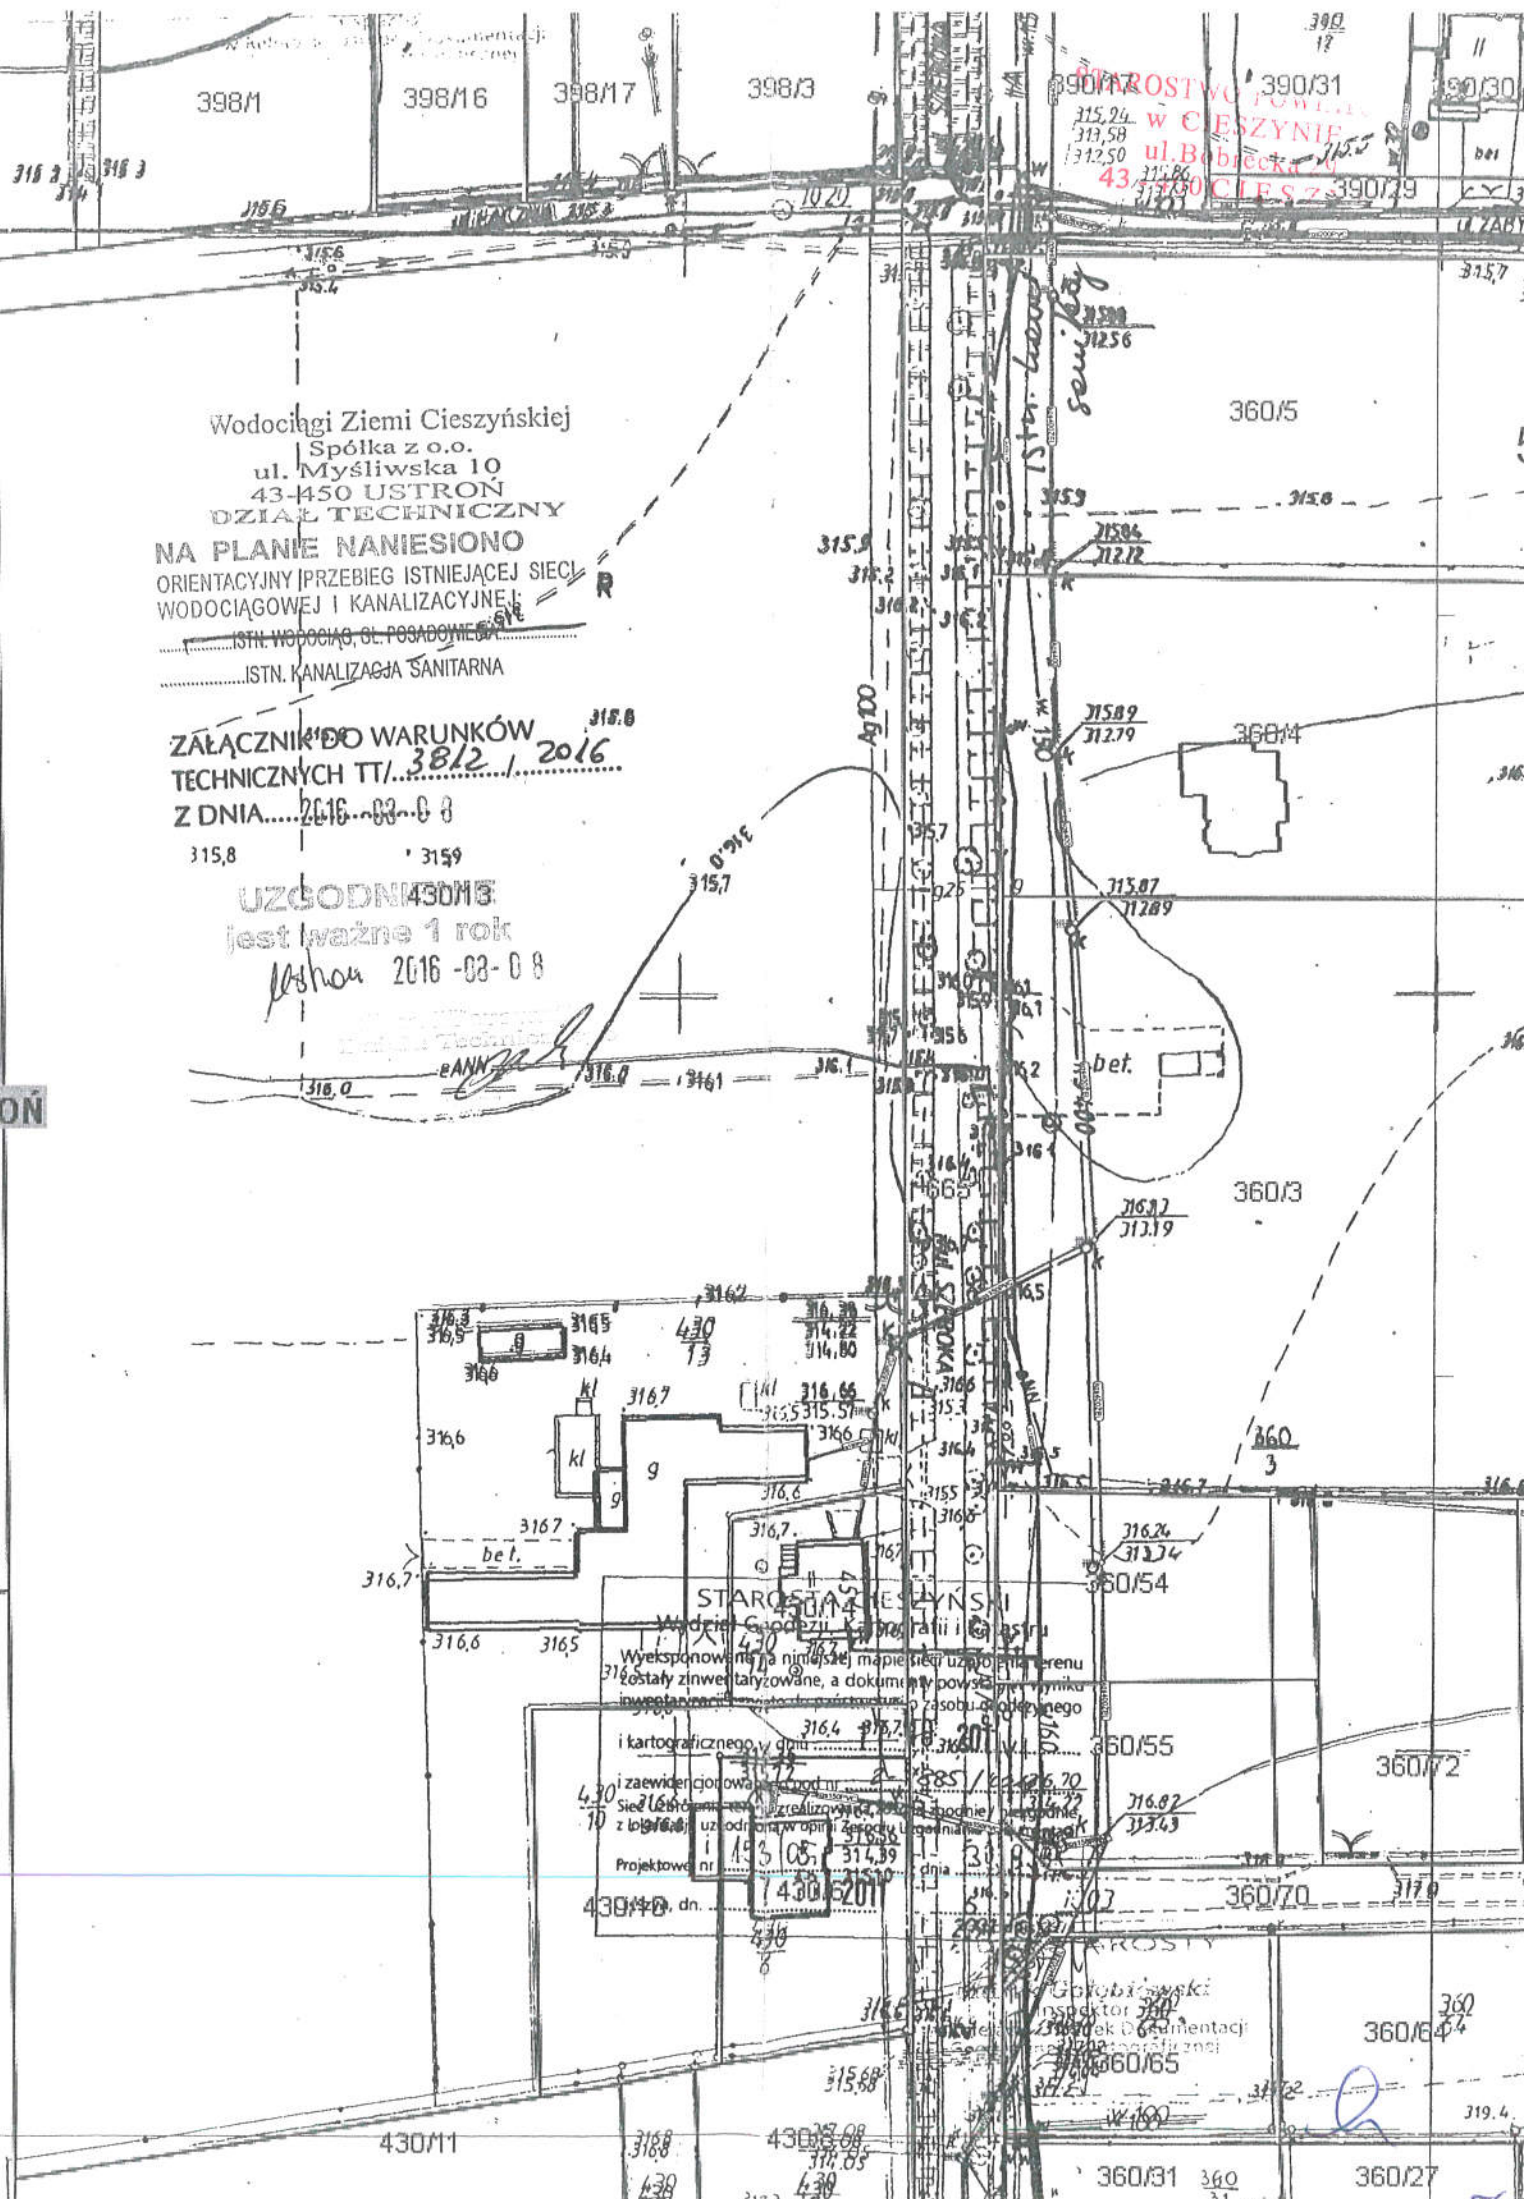

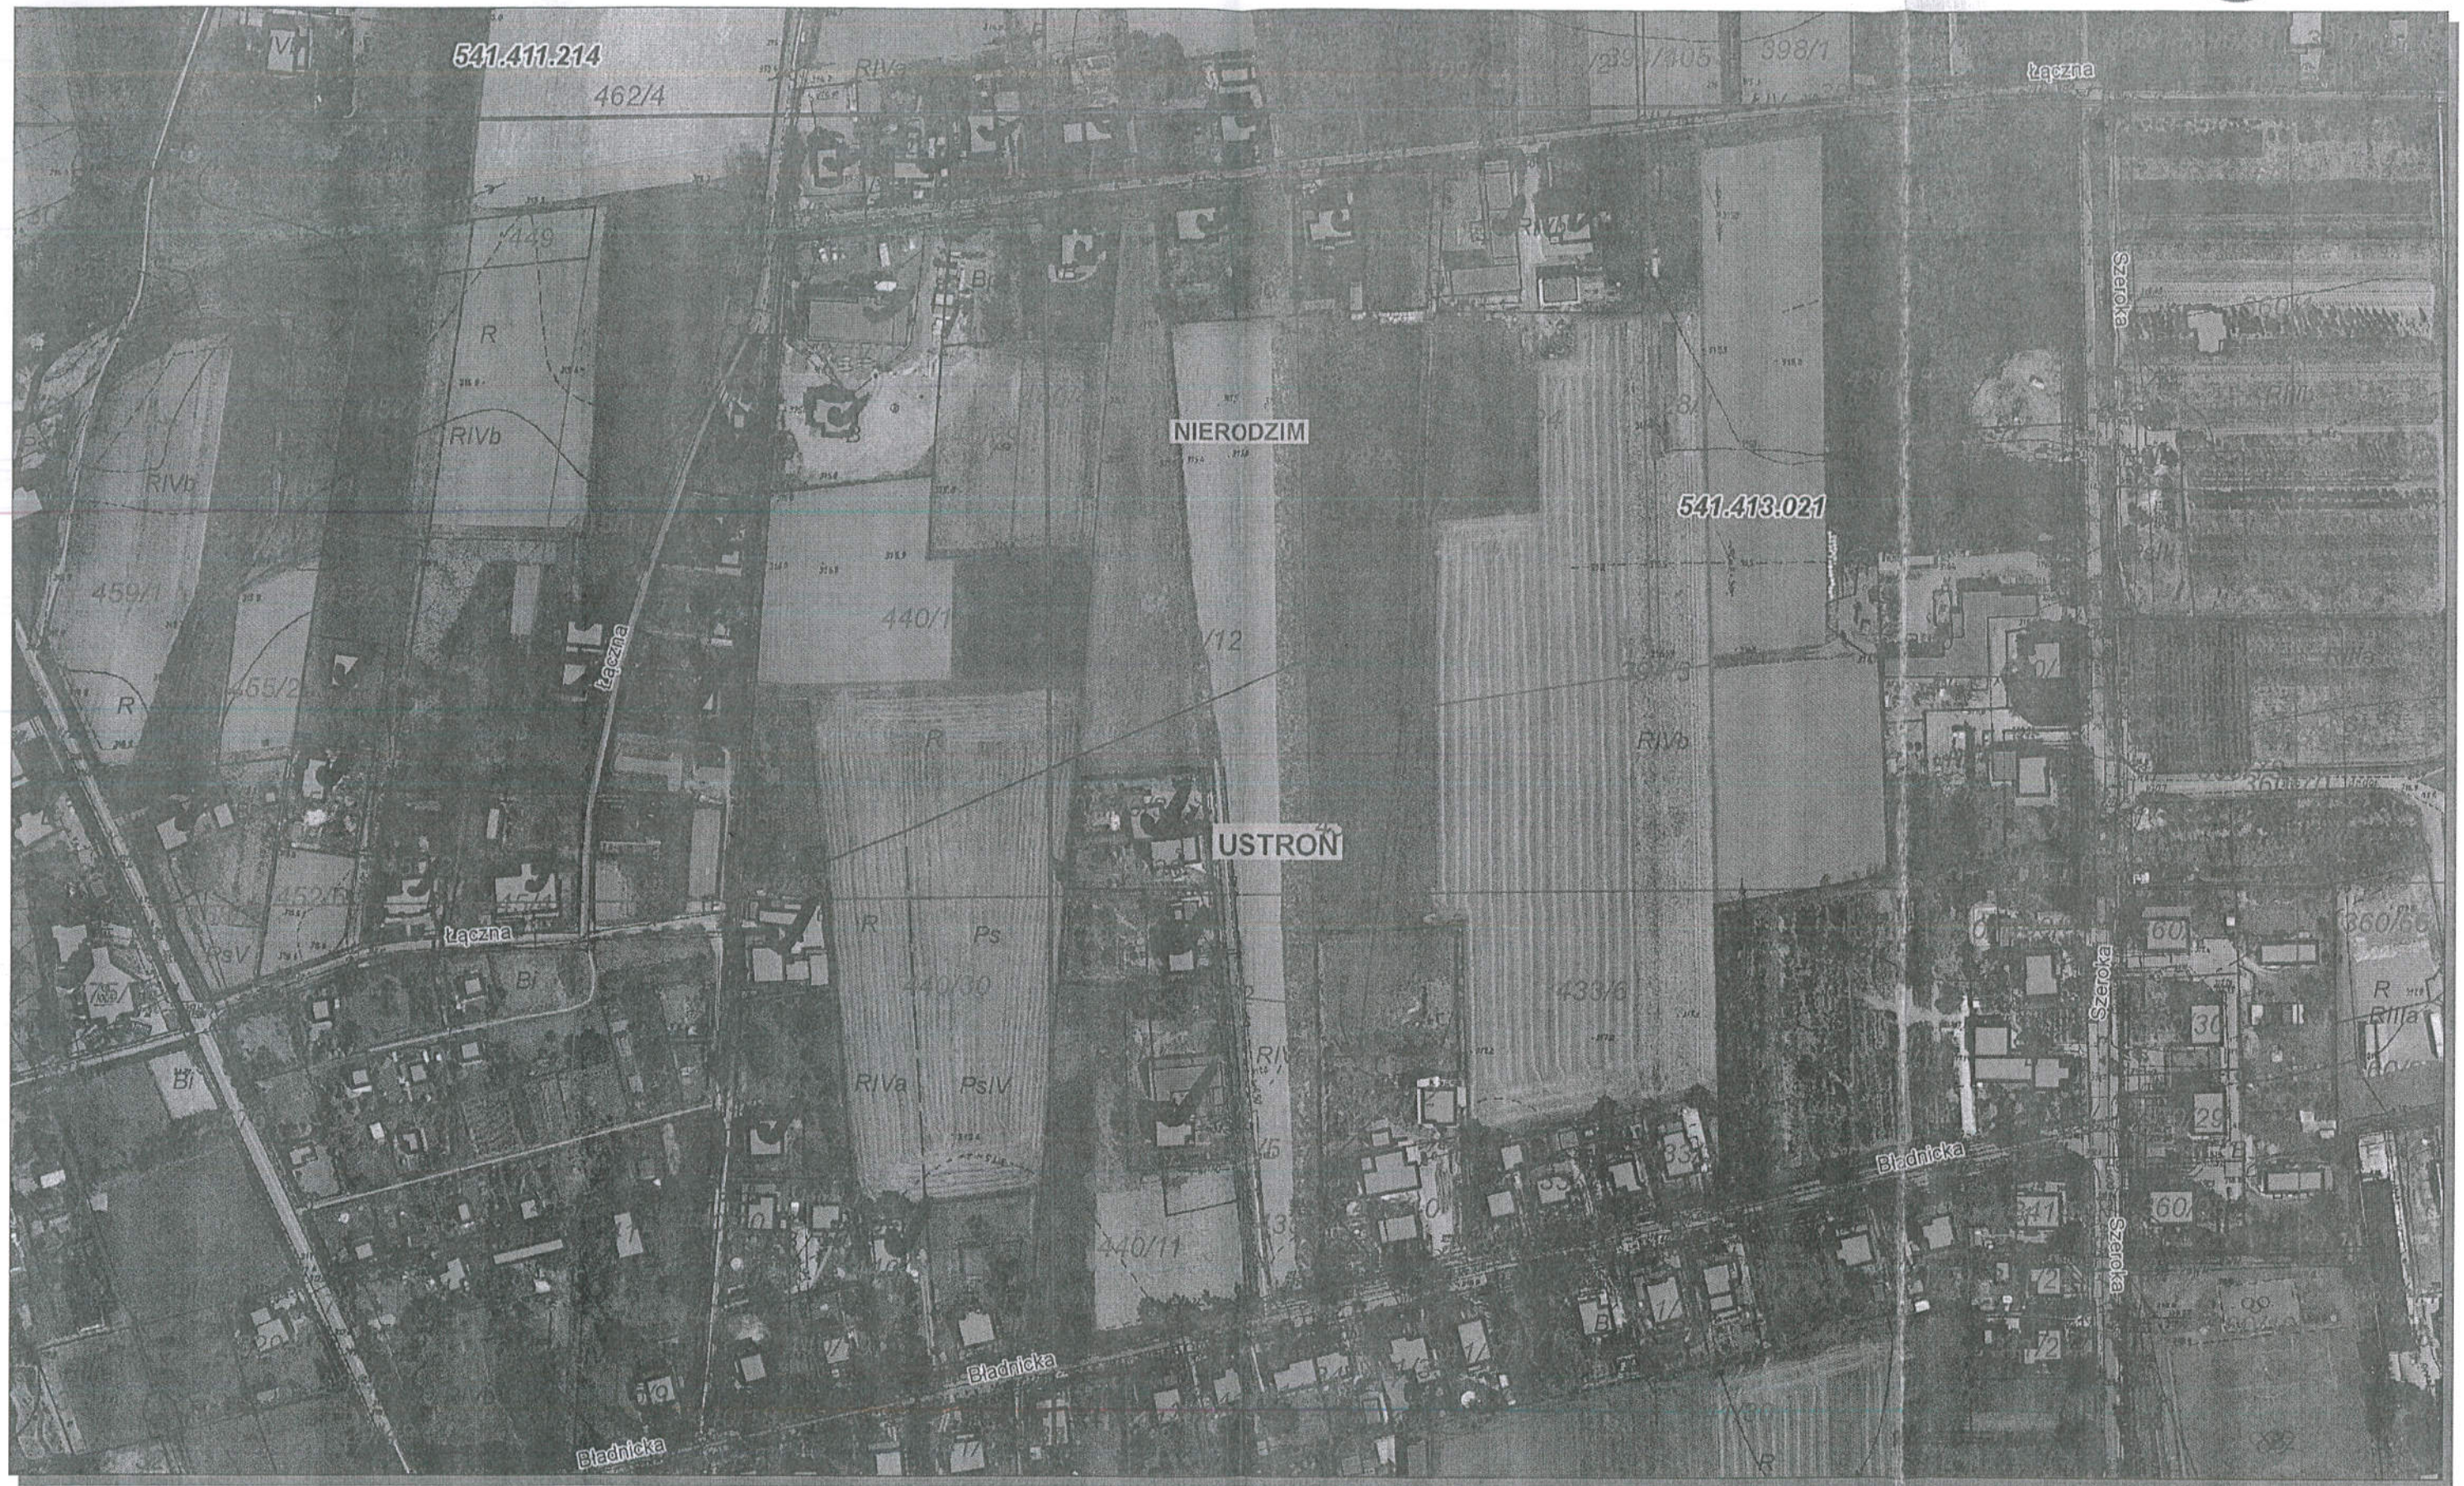

Wydruk sporządzony przez (Urząd Miejski w Ustroniu) Janina Korcz, 2016.09.07 08:31:37



**REGIONALNY DYREKTOR
OCHRONY ŚRODOWISKA
W KATOWICACH**

STAROSTWO POWIATOWE
w CIESZYNIE
ul. Bobrecka 29
43-400 CIESZYN

WOOS.4207.14.2017.RK1.4

Katowice, dnia 24 marca 2017 r.

POSTANOWIENIE

Na podstawie art. 63 ust. 2, art. 75 ust. 6 ustawy z dnia 3 października 2008 r. *o udostępnianiu informacji o środowisku i jego ochronie, udziale społeczeństwa w ochronie środowiska oraz o ocenach oddziaływania na środowisko* (tekst jedn.: Dz. U. z 2016 r., poz. 353 z późn. zm.), w związku z art. 123 ustawy z dnia 14 czerwca 1960 r. *Kodeks postępowania administracyjnego* (tekst jedn. Dz. U. z 2016 r., poz. 23 z późn. zm.), po rozpatrzeniu wniosku Pana Przemysława Szarlik, działającego z pełnomocnictwa Gminy Ustroń,

stwierdzam

brak potrzeby przeprowadzenia oceny oddziaływania na środowisko, w ramach postępowania w sprawie wydania decyzji o środowiskowych uwarunkowaniach dla przedsięwzięcia polegającego pn.: „Budowa kanalizacji sanitarnej z przyłączami do budynków mieszkalnych w rejonie ul. Łącznej i Bładnickiej w Ustroniu”.

UZASADNIENIE

Wnioskiem z dnia 30 stycznia 2017 r. (wpływ: 31 stycznia 2017 r.) Gmina Ustroń wystąpiła do Regionalnego Dyrektora Ochrony Środowiska w Katowicach o wydanie decyzji o Środowiskowych uwarunkowaniach dla przedsięwzięcia pn.: „Budowa kanalizacji sanitarnej z przyłączami do budynków mieszkalnych w rejonie ul. Łącznej i Bładnickiej w Ustroniu”.

Na żądanie tutejszego organu uzupełniono dokumentację przy piśmie z dnia 9 marca 2017 r. (wpływ: 13 marca 2017 r.), znak: ZPO/4/02/2017. Do wniosku o wydanie decyzji o środowiskowych uwarunkowaniach załączono:

- a) kartę informacyjną przedsięwzięcia, wraz z wymaganymi załącznikami,
- b) zapis dokumentacji w formie elektronicznej na płycie CD.
- c) ww. uzupełnienie wniosku.

Wyżej przedstawione dokumenty były podstawą do analizy i oceny wpływu planowanego przedsięwzięcia na środowisko.

Planowane przedsięwzięcie kwalifikuje się do rodzaju przedsięwzięć wymienionych w § 3 ust. 1 pkt 79 rozporządzenia Rady Ministrów z dnia 9 listopada 2010 r. w sprawie *przedsięwzięć mogących znacząco oddziaływać na środowisko* (tekst jedn.: Dz. U. z 2016 r. poz. 71).

Jak wynika z przedłożonej dokumentacji inwestorem dla ww. przedsięwzięcia jest Gmina Ustroń - jednostka samorządu terytorialnego. W związku z powyższym zgodnie z art. 75 ust. 1 pkt 1 lit. I ustawy *o udostępnianiu informacji o środowisku i jego ochronie*,

Q

58

udziale społeczeństwa w ochronie środowiska oraz o ocenach oddziaływania na środowisko organem właściwym do wydania decyzji o środowiskowych uwarunkowaniach dla przedmiotowego przedsięwzięcia jest Regionalny Dyrektor Ochrony Środowiska w Katowicach.

Dane o złożonym wniosku zostały umieszczone w publicznie dostępnym wykazie danych o dokumentach zawierających informacje o środowisku i jego ochronie (EKOPORTAL) prowadzonym przez Regionalnego Dyrektora Ochrony Środowiska w Katowicach. Dane o złożonym wniosku zostały także umieszczone w systemie „Baza danych o ocenach oddziaływania przedsięwzięcia na środowisko oraz strategicznych ocenach oddziaływania na środowisko” prowadzonym przez Generalną Dyрекję Ochrony Środowiska w Warszawie.

W związku z tym, że liczba stron postępowania przekracza 20, zastosowano przepisy art.49 Kodeksu postępowania administracyjnego, powiadamiając o wszczęciu postępowania obwieszczeniem z dnia 15 lutego 2017 r., znak: WOOS.4207.14.2017.RK1.1. Obwieszczenie zamieszczono na okres 14 dni na tablicy ogłoszeń oraz na stronie internetowej Regionalnej Dyrekcji Ochrony Środowiska w Katowicach. Pismem z dnia 15 lutego 2017 r., znak: WOOS.4207.14.2017.RK1.3 przekazano przedmiotowe obwieszczenie do Urzędu Gminy Ustroniu celem podania do publicznej wiadomości w sposób zwyczajowo przyjęty. Wypełniając dyspozycję art. 61 § 4 ustawy *Kodeks postępowania administracyjnego*, powiadomiono strony postępowania o wszczęciu postępowania administracyjnego oraz kolejnych jego etapach, a także o prawie do czynnego udziału w każdym stadium postępowania administracyjnego, w tym prawie do przeglądania akt sprawy, sporządzania z nich notatek i odpisów (art. 73 § 1 ustawy *Kodeks postępowania administracyjnego*) oraz do zgłaszania ewentualnych uwag i wniosków.

Wypełniając dyspozycję art. 64 ust. 1 ustawy *o udostępnianiu informacji o środowisku i jego ochronie, udziale społeczeństwa w ochronie środowiska oraz o ocenach oddziaływania na środowisko*, Regionalny Dyrektor Ochrony Środowiska w Katowicach pismem z dnia 15 lutego 2017 r. znak: WOOS.4207.14.2017.RK1.2, wystąpił do Państwowego Powiatowego Inspektora Sanitarnego w Cieszynie o opinię odnośnie obowiązku przeprowadzenia oceny oddziaływania na środowisko dla przedmiotowego przedsięwzięcia, a w przypadku stwierdzenia takiej potrzeby - o określenie zakresu raportu o oddziaływaniu na środowisko. Państwowy Powiatowy Inspektor Sanitarny w Cieszynie w opinii sanitarnej z dnia 3 marca 2017 r. (wpływ: 10 marca 2017 r.), znak: ONS ZNS 523/8/17, wyraził opinię że nie istnieje konieczność przeprowadzenia oceny oddziaływania na środowisko dla przedmiotowego przedsięwzięcia.

Przedmiotowe przedsięwzięcie polegać będzie na budowie kanalizacji sanitarnej (ok. 2 150 m) z przyłączami do budynków mieszkalnych w rejonie ulicy Łącznej i Bładnickiej w Ustroniu w ramach zadania inwestycyjnego pn. „Rozbudowa sieci kanalizacji sanitarnej i wodociągowej w mieście”.

Zakres budowy obejmuje:

1. Sieć kanalizacji sanitarnej:
 - Rurociąg tłoczny ok. 250 m;
 - Kanały grawitacyjne ok. 1900 m;
2. Odejścia kanalizacji sanitarnej ok. 33 szt.;
3. Pompownie ścieków sanitarnych.

Wykopy będą wykonywane mechanicznie i ręcznie. Kanały układane będą w wykopach wąsko przestrzennych, szalowanych o szerokości ok. 1 m, nachyleniu skarp $n=0$. Montaż rurociągów wykonywany będzie przy dodatnich temperaturach otoczenia.

Kanalizacja grawitacyjna z odgałęzieniami wykonana zostanie z rur PVC łączonych na wcisk.

Kanalizacja tłoczna wykonana będzie z rur PE. Na kolektorze sanitarnym, grawitacyjnym zamontowane będą studnie rewizyjne. Rurociągi z PVC i PE układane będą zgodnie z projektowanymi rzędnymi na podsypce z piasku o grubości ok. 15 cm. Obsypka ułożonego rurociągu układana będzie warstwami ok. 15 - 20 cm z zagęszczeniem każdej warstwy do uzyskania min. 30 cm przykrycia nad rurociągiem. Wykop zostanie zasypyany gruntem warstwami 20 cm z zagęszczeniem każdej warstwy. Ewentualne odwodnienie wykopów prowadzone będzie za pomocą pomp zatapialnych z odprowadzeniem wód na tej samej powierzchni. Zagwarantuje to stabilność hydrogeologiczną i nie spowoduje znacznych zmian w stosunkach wodnych (wody te nie będą stanowiły ścieków). Wszystkie elementy rurociągów pozostaną szczelne na infiltrację wód gruntowych do kolektora i na eksfiltrację wód odciekowych do gruntu. Nawierzchnie poboczy i dróg po ułożeniu rurociągów będą odtworzone do stanu pierwotnego.

Łączny napływ ścieków sanitarnych z projektowanej kanalizacji wynosi ok. 3,0 l/s. Projektowana sieć kanalizacji sanitarnej włączona zostanie do istniejącej sieci kanalizacji sanitarnej w miejscowości Ustroń. Przepustowość istniejącej sieci będzie wystarczająca dla odbioru ścieków odprowadzanych projektowaną kanalizacją.

Obszar dla potrzeb inwestycji to teren do czasowego zajęcia na okres budowy (tereny pod budowę rurociągów). Po zakończeniu prac teren zostanie uporządkowany i doprowadzony do stanu pierwotnego.

Obszar, na którym realizowane będzie przedmiotowe przedsięwzięcie nie jest objęty miejscowym planem zagospodarowania przestrzennego.

Usytuowanie i realizacja planowanego przedsięwzięcia nie wiąże się ze zmianami obecnego zagospodarowania, przeznaczenia a także sposobu wykorzystywania terenów, na których będzie ono realizowane.

Po analizie wniosku o wydanie decyzji o środowiskowych uwarunkowaniach wraz z kartą informacyjną przedsięwzięcia pod kątem uwarunkowań związanych z kwalifikowaniem przedsięwzięcia do przeprowadzania oceny stwierdzono, że przy zachowaniu wskazanych w dokumentacji środków planowane przedsięwzięcie nie będzie stanowiło znaczącego zagrożenia dla środowiska naturalnego. Ponadto w przedmiotowym przypadku nie zachodzą szczegółowe uwarunkowania zawarte w art. 63 ust. 1 ustawy o udostępnianiu informacji o środowisku i jego ochronie, udziale społeczeństwa w ochronie środowiska oraz o ocenach oddziaływania na środowisko, a w szczególności stopień wykorzystania zasobów naturalnych oraz ryzyko wystąpienia poważnej awarii, przy uwzględnieniu używanych substancji i stosowanych technologii.

Z uwagi na rodzaj i skalę przedsięwzięcia można jednoznacznie stwierdzić, że działania przewidziane w ramach inwestycji będą miały charakter lokalny o oddziaływaniu na środowisko ograniczonym do najbliższego otoczenia projektowanych rurociągów. Biorąc pod uwagę charakterystykę planowanego przedsięwzięcia można uznać, że istotne oddziaływanie na środowisko związane będzie głównie z fazą realizacji inwestycji. Wpływ przedsięwzięcia na środowisko będzie miał charakter krótkoterminowy, przejściowy, który ustanie wraz zakończeniem prac budowlanych. W trakcie realizacji inwestycji wykorzystywane będą jedynie typowe dla tego typu przedsięwzięć urządzenia, surowce i materiały. Ze względu na charakter przedsięwzięcia, stosowane technologie oraz zakres przedsięwzięcia należy wykluczyć ryzyko poważnej awarii. Realizacja i eksploatacja przedsięwzięcia nie będzie wiązała się z koniecznością wykorzystania zasobów wód powierzchniowych ani podziemnych, jak też znaczących ilości surowców mineralnych. W trakcie budowy wystąpi chwilowe naruszenie powierzchni gruntu, wystąpi również emisja zanieczyszczeń do powietrza, emisja hałasu oraz wytwarzanie odpadów typowych dla procesów budowlanych. Prace budowlane i transport elementów sieci na budowę prowadzony będzie jedynie w porze dziennej, co ograniczy uciążliwości akustyczne na terenie sąsiadującej z przebiegiem sieci. Oddziaływanie na środowisko będzie miało charakter lokalny i notowane będzie tylko w sąsiedztwie aktualnego frontu robót. Celem

ograniczenia emisji hałasu i substancji pyłowo-gazowych do powietrza podczas prac budowlanych stosowany będzie sprzęt w dobrym stanie technicznym i opracowany zostanie harmonogram prac pozwalający na maksymalne skrócenie czasu realizacji przedsięwzięcia i związanych z nim uciążliwości. Przedsięwzięcie realizowane będzie tak, aby unikać zbędnej koncentracji prac budowlanych z wykorzystaniem ciężkiego sprzętu mechanicznego oraz ograniczać oddziaływania związane z transportem i sferą logistyczną poprzez odpowiednią lokalizację zaplecza budowy i czyszczenie dróg dojazdowych. Teren przedsięwzięcia będzie sukcesywnie przywracany do stanu pierwotnego, co pozwoli na ograniczenie czasu zajęcia poszczególnych działek. Po zakończeniu prac, dotychczasowy sposób użytkowania terenu zostanie w krótkim czasie odtworzony i przywrócony do pierwotnego stanu. Realizacja sieci kanalizacyjnej, jako infrastruktury podziemnej nie powoduje trwałych zmian w zagospodarowaniu powierzchni terenu.

Budowa kanalizacji sanitarnej pozwala na uporządkowanie gospodarki ściekami na terenie objętym inwestycją. Uzyskanie efektu ekologicznego polegać będzie przede wszystkim na ograniczeniu ilości ścieków odprowadzonych bez oczyszczania do gruntu i wód powierzchniowych znajdujących się na omawianym terenie.

W trakcie normalnej eksploatacji planowana sieć kanalizacyjna nie będzie źródłem znaczących emisji, a wprowadzone nowe elementy infrastruktury technicznej nie będą wpływać na istniejący krajobraz otoczenia. Po zrealizowaniu inwestycji teren przedsięwzięcia zostanie przywrócony do stanu pierwotnego i będzie mógł być użytkowany zgodnie z pierwotnym przeznaczeniem. Na etapie eksploatacji będą przeważały znaczące trwałe oddziaływania pozytywne dla środowiska wynikające z możliwości podłączenia do sieci kanalizacji sanitarnej obiektów budowlanych. Pozwoli to na wyeliminowanie potencjalnych źródeł zanieczyszczeń do gruntu i wód podziemnych związanych z użytkowaniem indywidualnych systemów odprowadzania ścieków.

Na terenie projektowanego przedsięwzięcia nie występują obszary wodno-błotne i inne o płytkim zaleganiu wód podziemnych, obszary wybrzeży, górskie, czy leśne, obszary objęte ochroną, w tym strefy ochronne ujęć wód i obszary ochronne zbiorników wód śródlądowych, obszary wymagające specjalnej ochrony ze względu na występowanie gatunków roślin i zwierząt lub ich siedlisk lub siedlisk przyrodniczych objętych ochroną, w tym obszary Natura 2000 oraz pozostałe formy ochrony przyrody. Mając na uwadze dotychczasowe wykorzystanie terenu oraz charakterystykę inwestycji należy uznać, iż przedmiotowe przedsięwzięcie nie wpłynie na walory przyrodnicze.

Ze względu na położenie oraz zakres prognozowanego oddziaływania oraz charakterystykę wykluczone jest transgraniczne oddziaływanie przedmiotowego przedsięwzięcia. Przedsięwzięcie na etapie realizacji oraz eksploatacji pozostanie bez istotnego wpływu na regionalne uwarunkowania klimatyczne.

Należy zaznaczyć, że planowane przedsięwzięcie nie będzie związane z: poborem lub zrzutem dużych ilości wód, przebudową cieków wodnych itp.

W związku z art. 81 ust. 3 ustawy o udostępnianiu informacji o środowisku i jego ochronie, udziale społeczeństwa w ochronie środowiska oraz o ocenach oddziaływania na środowisko, biorąc pod uwagę charakter, skalę i lokalizację przedsięwzięcia, stwierdzono, że brak jest przesłanek wskazujących na możliwość negatywnego oddziaływania planowanego przedsięwzięcia na osiągnięcie celów środowiskowych jednolitych części wód powierzchniowych i podziemnych, w obrębie których zlokalizowana jest inwestycja.

Mając na uwadze powyższe stwierdzenia oraz uwarunkowania określone w art. 63 ust. 1 przywołanej ustawy tutejszy organ, po zasięgnięciu opinii Państwowego Powiatowego Inspektora Sanitarnego w Cieszynie, nie stwierdził potrzeby przeprowadzenia oceny oddziaływania na środowisko dla przedmiotowego przedsięwzięcia.

POUCZENIE

Na niniejsze postanowienie nie przysługuje zażalenie. Zgodnie z art. 142 ustawy *Kodeks postępowania administracyjnego* postanowienie, na które nie służy zażalenie strona może zaskarżyć tylko w odwołaniu od decyzji.

z up. Regionalnego Dyrektora Ochrony Środowiska
w Katowicach

Jolanta Tyka
Naczelnik Wydziału Oceny
Oddziaływania na Środowisko

Otrzymują:

1. Pan
Przemysław Szarlik
ul. Wiślana 46
60-401 Poznań

Kopia:

2. WOOS - aa.



**REGIONALNY DYREKTOR
OCHRONY ŚRODOWISKA
W KATOWICACH**

STAROSTWO POWIATOWE
w CIESZYNIE
ul. Bobrecka 29
43-400 CIESZYŃ

WOŚ.4207.14.2017.RK1.7

Katowice, dnia 25 kwietnia 2017 r.

DECYZJA
o środowiskowych uwarunkowaniach

Na podstawie art. 71 ust. 2 pkt 2, art. 75 ust. 1 pkt 1 lit. a oraz art. 84 i art. 85 ust. 1 ustawy z dnia 3 października 2008 r. o udostępnianiu informacji o środowisku i jego ochronie, udziale społeczeństwa w ochronie środowiska oraz o ocenach oddziaływania na środowisko (tekst jedn.: Dz. U. z 2016 r., poz. 353 ze zm.), w związku z art. 104 Kodeksu postępowania administracyjnego (tekst jedn.: Dz. U. z 2016 r., poz. 23 ze zm.), po rozpatrzeniu wniosku Pana Przemysława Szarlik działającego z pełnomocnictwa Gminy Ustroń z dnia 30 stycznia 2017 r., w sprawie wydania decyzji o środowiskowych uwarunkowaniach

stwierdzam

brak potrzeby przeprowadzenia oceny oddziaływania na środowisko, w ramach postępowania w sprawie wydania decyzji o środowiskowych uwarunkowaniach dla przedsięwzięcia pn.: „Budowa kanalizacji sanitarnej z przyłączami do budynków mieszkalnych w rejonie ul. Łącznej i Bładnickiej w Ustroniu”.

UZASADNIENIE

Wnioskiem z dnia 30 stycznia 2017 r. (wpływ: 31 stycznia 2017 r.) Gmina Ustroń wystąpiła do Regionalnego Dyrektora Ochrony Środowiska w Katowicach o wydanie decyzji o Środowiskowych uwarunkowaniach dla przedsięwzięcia pn.: „Budowa kanalizacji sanitarnej z przyłączami do budynków mieszkalnych w rejonie ul. Łącznej i Bładnickiej w Ustroniu”.

Na żądanie tutejszego organu uzupełniono dokumentację przy piśmie z dnia 9 marca 2017 r. (wpływ: 13 marca 2017 r.), znak: ZPO/4/02/2017. Do wniosku o wydanie decyzji o środowiskowych uwarunkowaniach załączono:

- a) kartę informacyjną przedsięwzięcia, wraz z wymaganymi załącznikami,
- b) zapis dokumentacji w formie elektronicznej na płycie CD,
- c) ww. uzupełnienie wniosku.

Wyżej przedstawione dokumenty były podstawą do analizy i oceny wpływu planowanego przedsięwzięcia na środowisko.

Planowane przedsięwzięcie kwalifikuje się do rodzaju przedsięwzięć wymienionych w § 3 ust. 1 pkt 79 rozporządzenia Rady Ministrów z dnia 9 listopada 2010 r. w sprawie przedsięwzięć mogących znacząco oddziaływać na środowisko (tekst jedn.: Dz. U. z 2016 r. poz. 71).

Jak wynika z przedłożonej dokumentacji inwestorem dla ww. przedsięwzięcia jest Gmina Ustroń - jednostka samorządu terytorialnego. W związku z powyższym zgodnie z art. 75 ust. 1 pkt 1 lit. I ustawy o udostępnianiu informacji o środowisku i jego ochronie,

udziale społeczeństwa w ochronie środowiska oraz o ocenach oddziaływania na środowisko organem właściwym do wydania decyzji o środowiskowych uwarunkowaniach dla przedmiotowego przedsięwzięcia jest Regionalny Dyrektor Ochrony Środowiska w Katowicach.

Dane o złożonym wniosku zostały umieszczone w publicznie dostępnym wykazie danych o dokumentach zawierających informacje o środowisku i jego ochronie (EKOPORTAL) prowadzonym przez Regionalnego Dyrektora Ochrony Środowiska w Katowicach. Dane o złożonym wniosku zostały także umieszczone w systemie „Baza danych o ocenach oddziaływania przedsięwzięcia na środowisko oraz strategicznych ocenach oddziaływania na środowisko” prowadzonym przez Generalną Dyрекcję Ochrony Środowiska w Warszawie.

W związku z tym, że liczba stron postępowania przekracza 20, zastosowano przepisy art.49 Kodeksu postępowania administracyjnego, powiadamiając o wszczęciu postępowania obwieszczeniem z dnia 15 lutego 2017 r., znak: WOOS.4207.14.2017.RK1.1. Obwieszczenie zamieszczono na okres 14 dni na tablicy ogłoszeń oraz na stronie internetowej Regionalnej Dyrekcji Ochrony Środowiska w Katowicach. Pismem z dnia 15 lutego 2017 r., znak: WOOS.4207.14.2017.RK1.3 przekazano przedmiotowe obwieszczenie do Urzędu Gminy Ustroniu celem podania do publicznej wiadomości w sposób zwyczajowo przyjęty. Wypełniając dyspozycję art. 61 § 4 ustawy *Kodeks postępowania administracyjnego*, powiadomiono strony postępowania o wszczęciu postępowania administracyjnego oraz kolejnych jego etapach, a także o prawie do czynnego udziału w każdym stadium postępowania administracyjnego, w tym prawie do przeglądania akt sprawy, sporządzania z nich notatek i odpisów (art. 73 § 1 ustawy *Kodeks postępowania administracyjnego*) oraz do zgłaszania ewentualnych uwag i wniosków.

Wypełniając dyspozycję art. 64 ust. 1 ustawy *o udostępnianiu informacji o środowisku i jego ochronie, udziale społeczeństwa w ochronie środowiska oraz o ocenach oddziaływania na środowisko*, Regionalny Dyrektor Ochrony Środowiska w Katowicach pismem z dnia 15 lutego 2017 r. znak: WOOS.4207.14.2017.RK1.2, wystąpił do Państwowego Powiatowego Inspektora Sanitarnego w Cieszynie o opinię odnośnie obowiązku przeprowadzenia oceny oddziaływania na środowisko dla przedmiotowego przedsięwzięcia, a w przypadku stwierdzenia takiej potrzeby - o określenie zakresu raportu o oddziaływaniu na środowisko. Państwowy Powiatowy Inspektor Sanitarny w Cieszynie w opinii sanitarnej z dnia 3. marca 2017 r. (wpływ: 10 marca 2017 r.), znak: ONS ZNS 523/8/17, wyraził opinię że nie istnieje konieczność przeprowadzenia oceny oddziaływania na środowisko dla przedmiotowego przedsięwzięcia.

Regionalny Dyrektor Ochrony Środowiska w Katowicach, analizując wniosek z dnia 30 stycznia 2017 r. o wydanie decyzji o środowiskowych uwarunkowaniach wraz z kartą informacyjną przedsięwzięcia pod kątem uwarunkowań związanych z jego zakwalifikowaniem do nałożenia obowiązku przeprowadzenia oceny oddziaływania na środowisko, o których mowa w art. 63 ust. 1 przywołanej ustawy, stwierdził, że w przedmiotowym przypadku nie zachodzą przesłanki do stwierdzenia potrzeby przeprowadzenia oceny oddziaływania na środowisko i wydał postanowienie o braku potrzeby przeprowadzenia oceny oddziaływania na środowisko z dnia 24 marca 2017 r., znak: WOOS.4207.14.2017.RK1.4.

Obwieszczeniem z dnia 24 marca 2017 r., znak: WOOS.4207.14.2017.RK1.5, tutejszy organ poinformował strony o stwierdzeniu braku potrzeby przeprowadzenia oceny oddziaływania na środowisko oraz spełniając wymogi art. 10 § 1 *Kodeksu postępowania administracyjnego* z zachowaniem zasady czynnego udziału stron w postępowaniu administracyjnym, zawiadomiono strony o zakończeniu postępowania dowodowego w sprawie wydania decyzji o środowiskowych uwarunkowaniach dla przedmiotowego przedsięwzięcia oraz o możliwości zapoznania się z całym zebrany materiał dowodowy, a także złożenia ewentualnych uwag. Obwieszczenie zamieszczono na tablicy

ogłoszeń i na stronie internetowej Regionalnej Dyrekcji Ochrony Środowiska w Katowicach. Obwieszczenie przekazano do Urzędu Miasta Ustroniu celem wywieszenia ich na okres 14 dni na tablicy ogłoszeń oraz w sposób zwyczajowo przyjęty.

STAROSTWO POWIATOWE
W CIESZYNIE
ul. Bobrecka 29
43-400 CIESZYN

Do dnia wydania niniejszej decyzji żadna ze stron postępowania nie zgłosiła się do organu, aby zapoznać się z aktami sprawy. Strony postępowania nie wniosły też uwag i wniosków.

Przedmiotowe przedsięwzięcie polegać będzie na budowie kanalizacji sanitarnej (ok. 2 150 m) z przyłączami do budynków mieszkalnych w rejonie ulicy Łącznej i Bładnickiej w Ustroniu w ramach zadania inwestycyjnego pn. „Rozbudowa sieci kanalizacji sanitarnej i wódociągowej w mieście”.

Zakres budowy obejmuje:

1. Sieć kanalizacji sanitarnej:
 - Rurociąg tłoczny ok. 250 m;
 - Kanały grawitacyjne ok. 1900 m.
2. Odejęcia kanalizacji sanitarnej ok. 33 szt..
3. Pompownie ścieków sanitarnych.

Wykopy będą wykonywane mechanicznie i ręcznie. Kanały układane będą w wykopach wąsko przestrzennych, szalowanych o szerokości ok. 1 m, nachyleniu skarp $n=0$. Montaż rurociągów wykonywany będzie przy dodatnich temperaturach otoczenia.

Kanalizacja grawitacyjna z odgałęzieniami wykonana zostanie z rur PVC łączonych na wcisk. Kanalizacja tłoczna wykonana będzie z rur PE. Na kolektorze sanitarnym, grawitacyjnym zamontowane będą studnie rewizyjne. Rurociągi z PVC i PE układane będą zgodnie z projektowanymi rzędnymi na podsypce z piasku o grubości ok. 15 cm. Obsypka ułożonego rurociągu układana będzie warstwami ok. 15 - 20 cm z zagęszczeniem każdej warstwy do uzyskania min. 30 cm przykrycia nad rurociągiem. Wykop zostanie zasypany gruntem warstwami 20 cm z zagęszczeniem każdej warstwy. Ewentualne odwodnienie wykopów prowadzone będzie za pomocą pomp zatapialnych z odprowadzeniem wód na tej samej powierzchni. Zagwarantuje to stabilność hydrogeologiczną i nie spowoduje znacznych zmian w stosunkach wodnych (wody te nie będą stanowić ścieków). Wszystkie elementy rurociągów pozostaną szczelne na infiltrację wód gruntowych do kolektora i na eksfiltrację wód odciekowych do gruntu. Nawierzchnie poboczy i dróg po ułożeniu rurociągów będą odtworzone do stanu pierwotnego.

Łączny napływ ścieków sanitarnych z projektowanej kanalizacji wynosi ok. 3,0 l/s. Projektowana sieć kanalizacji sanitarnej włączona zostanie do istniejącej sieci kanalizacji sanitarnej w miejscowości Ustroniu. Przepustowość istniejącej sieci będzie wystarczająca dla odbioru ścieków odprowadzanych projektowaną kanalizacją.

Obszar dla potrzeb inwestycji to teren do czasowego zajęcia na okres budowy (tereny pod budowę rurociągów). Po zakończeniu prac teren zostanie uporządkowany i doprowadzony do stanu pierwotnego.

Obszar, na którym realizowane będzie przedmiotowe przedsięwzięcie nie jest objęty miejscowym planem zagospodarowania przestrzennego.

Usytuowanie i realizacja planowanego przedsięwzięcia nie wiąże się ze zmianami obecnego zagospodarowania, przeznaczenia a także sposobu wykorzystywania terenów, na których będzie ono realizowane.

Po analizie wniosku o wydanie decyzji o środowiskowych uwarunkowaniach wraz z kartą informacyjną przedsięwzięcia pod kątem uwarunkowań związanych z kwalifikowaniem przedsięwzięcia do przeprowadzania oceny stwierdzono, że przy zachowaniu wskazanych w dokumentacji środków planowane przedsięwzięcie nie będzie stanowiło znaczącego zagrożenia dla środowiska naturalnego. Ponadto w przedmiotowym przypadku nie zachodzą szczegółowe uwarunkowania zawarte w art. 63 ust. 1 ustawy o udostępnianiu informacji o środowisku i jego ochronie, udziale społeczeństwa

w ochronie środowiska oraz o ocenach oddziaływania na środowisko, a w szczególności stopień wykorzystania zasobów naturalnych oraz ryzyko wystąpienia poważnej awarii, przy uwzględnieniu używanych substancji i stosowanych technologii.

Z uwagi na rodzaj i skalę przedsięwzięcia można jednoznacznie stwierdzić, że działania przewidziane w ramach inwestycji będą miały charakter lokalny o oddziaływaniu na środowisko ograniczonym do najbliższego otoczenia projektowanych rurociągów. Biorąc pod uwagę charakterystykę planowanego przedsięwzięcia można uznać, że istotne oddziaływanie na środowisko związane będzie głównie z fazą realizacji inwestycji. Wpływ przedsięwzięcia na środowisko będzie miał charakter krótkoterminowy, przejściowy, który ustanie wraz zakończeniem prac budowlanych. W trakcie realizacji inwestycji wykorzystywane będą jedynie typowe dla tego typu przedsięwzięć urządzenia, surowce i materiały. Ze względu na charakter przedsięwzięcia, stosowane technologie oraz zakres przedsięwzięcia należy wykluczyć ryzyko poważnej awarii. Realizacja i eksploatacja przedsięwzięcia nie będzie wiązała się z koniecznością wykorzystania zasobów wód powierzchniowych ani podziemnych, jak też znaczących ilości surowców mineralnych. W trakcie budowy wystąpi chwilowe naruszenie powierzchni gruntu, wystąpi również emisja zanieczyszczeń do powietrza, emisja hałasu oraz wytwarzanie odpadów typowych dla procesów budowlanych. Prace budowlane i transport elementów sieci na budowę prowadzony będzie jedynie w porze dziennej, co ograniczy uciążliwości akustyczne na terenie sąsiadującej z przebiegiem sieci. Oddziaływanie na środowisko będzie miało charakter lokalny i notowane będzie tylko w sąsiedztwie aktualnego frontu robót. Celem ograniczenia emisji hałasu i substancji pyłowo-gazowych do powietrza podczas prac budowlanych stosowany będzie sprzęt w dobrym stanie technicznym i opracowany zostanie harmonogram prac pozwalający na maksymalne skrócenie czasu realizacji przedsięwzięcia i związanych z nim uciążliwości. Przedsięwzięcie realizowane będzie tak, aby unikać zbędnej koncentracji prac budowlanych z wykorzystaniem ciężkiego sprzętu mechanicznego oraz ograniczać oddziaływania związane z transportem i sferą logistyczną poprzez odpowiednią lokalizację zaplecza budowy i czyszczenie dróg dojazdowych. Teren przedsięwzięcia będzie sukcesywnie przywracany do stanu pierwotnego, co pozwoli na ograniczenie czasu zajęcia poszczególnych działek. Po zakończeniu prac, dotychczasowy sposób użytkowania terenu zostanie w krótkim czasie odtworzony i przywrócony do pierwotnego stanu. Realizacja sieci kanalizacyjnej, jako infrastruktury podziemnej nie powoduje trwałych zmian w zagospodarowaniu powierzchni terenu.

Budowa kanalizacji sanitarnej pozwala na uporządkowanie gospodarki ściekami na terenie objętym inwestycją. Uzyskanie efektu ekologicznego polegać będzie przede wszystkim na ograniczeniu ilości ścieków odprowadzonych bez oczyszczania do gruntu i wód powierzchniowych znajdujących się na omawianym terenie.

W trakcie normalnej eksploatacji planowana sieć kanalizacyjna nie będzie źródłem znaczących emisji, a wprowadzone nowe elementy infrastruktury technicznej nie będą wpływać na istniejący krajobraz otoczenia. Po zrealizowaniu inwestycji teren przedsięwzięcia zostanie przywrócony do stanu pierwotnego i będzie mógł być użytkowany zgodnie z pierwotnym przeznaczeniem. Na etapie eksploatacji będą przeważały znaczące trwałe oddziaływania pozytywne dla środowiska wynikające z możliwości podłączenia do sieci kanalizacji sanitarnej obiektów budowlanych. Pozwoli to na wyeliminowanie potencjalnych źródeł zanieczyszczeń do gruntu i wód podziemnych związanych z użytkowaniem indywidualnych systemów odprowadzania ścieków.

Na terenie projektowanego przedsięwzięcia nie występują obszary wodno-błotne i inne o płytkim zaleganiu wód podziemnych, obszary wybrzeży, czy leśne, obszary objęte ochroną, w tym strefy ochronne ujęć wód i obszary ochronne zbiorników wód śródlądowych, obszary wymagające specjalnej ochrony ze względu na występowanie gatunków roślin i zwierząt lub ich siedlisk lub siedlisk przyrodniczych objętych ochroną, w tym obszary Natura 2000 oraz pozostałe formy ochrony przyrody. Mając na uwadze dotychczasowe wykorzystanie terenu oraz charakterystykę inwestycji należy uznać, iż przedmiotowe przedsięwzięcie nie wpłynie na walory przyrodnicze.

Ze względu na położenie oraz zakres prognozowanego oddziaływania oraz charakterystykę wykluczone jest transgraniczne oddziaływanie przedmiotowego przedsięwzięcia. Przedsięwzięcie na etapie realizacji oraz eksploatacji pozostanie bez istotnego wpływu na regionalne uwarunkowania klimatyczne.

Należy zaznaczyć, że planowane przedsięwzięcie nie będzie związane z: poborem lub zrzutem dużych ilości wód, przebudową cieków wodnych itp..

W związku z art. 81 ust. 3 ustawy o udostępnianiu informacji o środowisku i jego ochronie, udziale społeczeństwa w ochronie środowiska oraz o ocenach oddziaływania na środowisko, biorąc pod uwagę charakter, skalę i lokalizację przedsięwzięcia, stwierdzono, że brak jest przesłanek wskazujących na możliwość negatywnego oddziaływania planowanego przedsięwzięcia na osiągnięcie celów środowiskowych jednolitych części wód powierzchniowych i podziemnych, w obrębie których zlokalizowana jest inwestycja.

Realizacja przedsięwzięcia nie jest uzależniona od ustanowienia obszaru ograniczonego użytkowania w rozumieniu przepisów ustawy Prawo ochrony środowiska.

Na terenie przedsięwzięcia nie będą znajdować się substancje niebezpieczne w ilościach, które decydują o zaliczeniu do kategorii zakładów o zwiększonym lub dużym ryzyku wystąpienia poważnej awarii przemysłowej.

Zważywszy na informacje zawarte w złożonych dokumentach załączonych do wniosku stwierdzono, że planowane przedsięwzięcie nie będzie stanowiło zagrożenia dla środowiska naturalnego.

Mając na uwadze powyższe stwierdzenia oraz uwarunkowania określone w art. 63 ust. 1 przywołanej ustawy tutejszy organ, po zasięgnięciu opinii Państwowego Powiatowego Inspektora Sanitarnego w Cieszynie, nie stwierdził potrzeby przeprowadzenia oceny oddziaływania na środowisko dla przedmiotowego przedsięwzięcia.

Uwzględniając powyższe uzasadnienie stwierdzono jak w sentencji decyzji.

POUCZENIE

Od niniejszej decyzji służy stronom odwołanie do Generalnego Dyrektora Ochrony Środowiska w Warszawie za pośrednictwem Regionalnego Dyrektora Ochrony Środowiska w Katowicach w terminie 14 dni od dnia doręczenia decyzji.



Załącznik do decyzji:

1. Charakterystyka przedsięwzięcia.

Zgodnie z art. 57 § 5 pkt 2 Kpa informuję, że w przypadku wnoszenia odwołania w drodze przesyłki pocztowej czynność ta będzie skuteczna poprzez jej nadanie wyłącznie w polskiej placówce pocztowej operatora publicznego - tj. w placówce Poczty Polskiej S.A..

Zwolniono z opłaty skarbowej - zgodnie z art. 7 pkt 2 z ustawy z dnia 16 listopada 2006 r. o opłacie skarbowej (Dz. U. z 2006 r., Nr 225, poz. 1635).

Otrzymują:

1. Przemysław Szarlik
ul. Wiślana 46
60-401 Poznań

Kopia:

1. WOOS - aa.

**Stwierdza się, że niniejsza
decyzja stała się ostateczna
z dniem 25.05.2017r.**

Regionalna Dyrekcja Ochrony Środowiska
w Katowicach
40-032 Katowice
ul. Dąbrowskiego 22
241051947

*Redaktor
Krawczyk*

Załącznik nr 1

do decyzji o środowiskowych uwarunkowaniach z dnia 25 kwietnia 2017 r.,
znak: WOŚ.4207.14.2017.RK1.7

Charakterystyka przedsięwzięcia pn.: „Budowa kanalizacji sanitarnej z przyłączami do budynków mieszkalnych w rejonie ul. Łącznej i Bładnickiej w Ustroniu”.

Inwestor: Gmina Ustron

I. Rodzaj, skala i usytuowanie przedsięwzięcia.

Przedmiotowe przedsięwzięcie polegać będzie na budowie kanalizacji sanitarnej (ok. 2 150 m) z przyłączami do budynków mieszkalnych w rejonie ulicy Łącznej i Bładnickiej w Ustroniu w ramach zadania inwestycyjnego pn. „Rozbudowa sieci kanalizacji sanitarnej i wodociągowej w mieście”.

Projektowana inwestycja zlokalizowana będzie w obrębie ewidencyjnym 0003 Nierodzim, położonej w jednostce ewidencyjnej 240302_1 Ustron.

II. Powierzchnia zajmowanej budowy, zakres przedsięwzięcia, użytkowanie terenu, uzbrojenie, oraz pokrycie szata roślinną

Zakres budowy obejmuje:

1. Sieć kanalizacji sanitarnej:

- Rurociąg tłoczny ok. 250 m;
- Kanały grawitacyjne ok. 1900 m.

2. Odejsia kanalizacji sanitarnej ok. 33 szt..

3. Pompownie ścieków sanitarnych.

Budowana kanalizacja sanitarna w żaden sposób nie zmieni sposobu użytkowania terenu. Po ułożeniu rurociągów i zasypaniu wykopów tereny te zostaną przywrócone do stanu pierwotnego.

Inwestycja zaplanowana jest tak, że nie zachodzi konieczność usuwania żadnych drzew czy krzewów.


III. Rodzaj technologii.

Wykopy będą wykonywane mechanicznie i ręcznie. Kanały układane będą w wykopach wąsko przestrzennych, szalowanych o szerokości ok. 1 m, nachyleniu skarp $n=0$. Montaż rurociągów wykonywany będzie przy dodatnich temperaturach otoczenia.

Kanalizacja grawitacyjna z odgałęzieniami wykonana zostanie z rur PVC łączonych na wcisk.

Kanalizacja tłoczna wykonana będzie z rur PE. Na kolektorze sanitarnym, grawitacyjnym zamontowane będą studnie rewizyjne. Rurociągi z PVC i PE układane będą zgodnie z projektowanymi rzędnymi na podsypce z piasku o grubości ok. 15 cm. Obsypka ułożonego rurociągu układana będzie warstwami ok. 15 - 20 cm z zagęszczeniem każdej warstwy do uzyskania min. 30 cm przykrycia nad rurociągiem. Wykop zostanie zasypany gruntem warstwami 20 cm z zagęszczeniem każdej warstwy. Ewentualne odwodnienie wykopów prowadzone będzie za pomocą pomp zatapialnych z odprowadzeniem wód na tej samej powierzchni.

Regionalna Dyrekcja Ochrony Środowiska
w Katowicach
mgr Bernard Błaszczyk

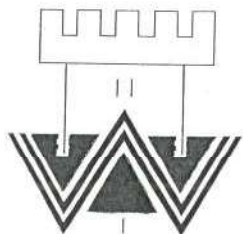

WODOCIĄGI ZIEMI CIESZYŃSKIEJ

SPÓŁKA Z O.O.



CZŁONEK IZBY
GOSPODARCZEJ
„WODOCIĄGI POLSKIE”

UL. MYŚLIWSKA 10, 43-450 USTRÓŃ

KONTO: ING BANK ŚLĄSKI S.A.
CBK BIELSKO-BIAŁA
nr 02 1050 1070 1000 0001 0109 5222

Tel. 33 854 35 70 SEKRETARIAT
33 854 37 25 FAX
33 854 34 96 CENTRALA
33 854 22 44 CENTRALA
33 854 25 73 CENTRALA

e-mail: wzc@wzc.com.pl
www.wzc.com.pl

OBSZAR
DZIAŁANIA:

CIESZYN,

USTRÓŃ,

WISŁA,

SKOCZÓW,

STRUMIEŃ,

CHYBIE,

GOLESZÓW,

DĘBOWIEC,

HAŻLACH,

Nasz znak: TT/ 1550 /2017

Wasz znak:

Ustroń, dnia 07.04.2017

ABRYS TECHNIKA SP. Z O.O.
UL. WIŚLANA 46
60-401 POZNAŃ

Dotyczy: uzgodnienia lokalizacji projektowanej przepompowni w rejonie ul. Łącznej w Ustroniu

W nawiązaniu do pisma TT/1550/2017 z dnia 29.03.2017r. oraz wizji w terenie przy ul. Łącznej w Ustroniu odbytej w dniu 05.04.2014 w obecności przedstawicieli Spółki, Urzędu Miasta oraz właścicieli nieruchomości nr 424, w obrębie której jest projektowana przepompownia przesyłamy schemat posadowienia obiektu uwzględniający uwagi uczestników spotkania.

Do wiadomości:
Miasto Ustroń, Rynek 1, 43-450 Ustroń

Otrzymują: 1 x adresat
1 x a/a.

CZŁONEK ZARZĄDU
Dyrektor Techniczny
Naczelnik Inżynier
mgr inż. Piotr Kawka



PRZEDSIĘBIORSTWO
FAIR PLAY




"GEPARDY BIZNESU"

STAROSTWO POWIATOWE
w CIESZYNIE
ul. Bobrecka 29
43-400 CIESZYN

Załącznik do pisma
TI/1550/2017 z dnia
07.04.2017 r.

skala 1:200

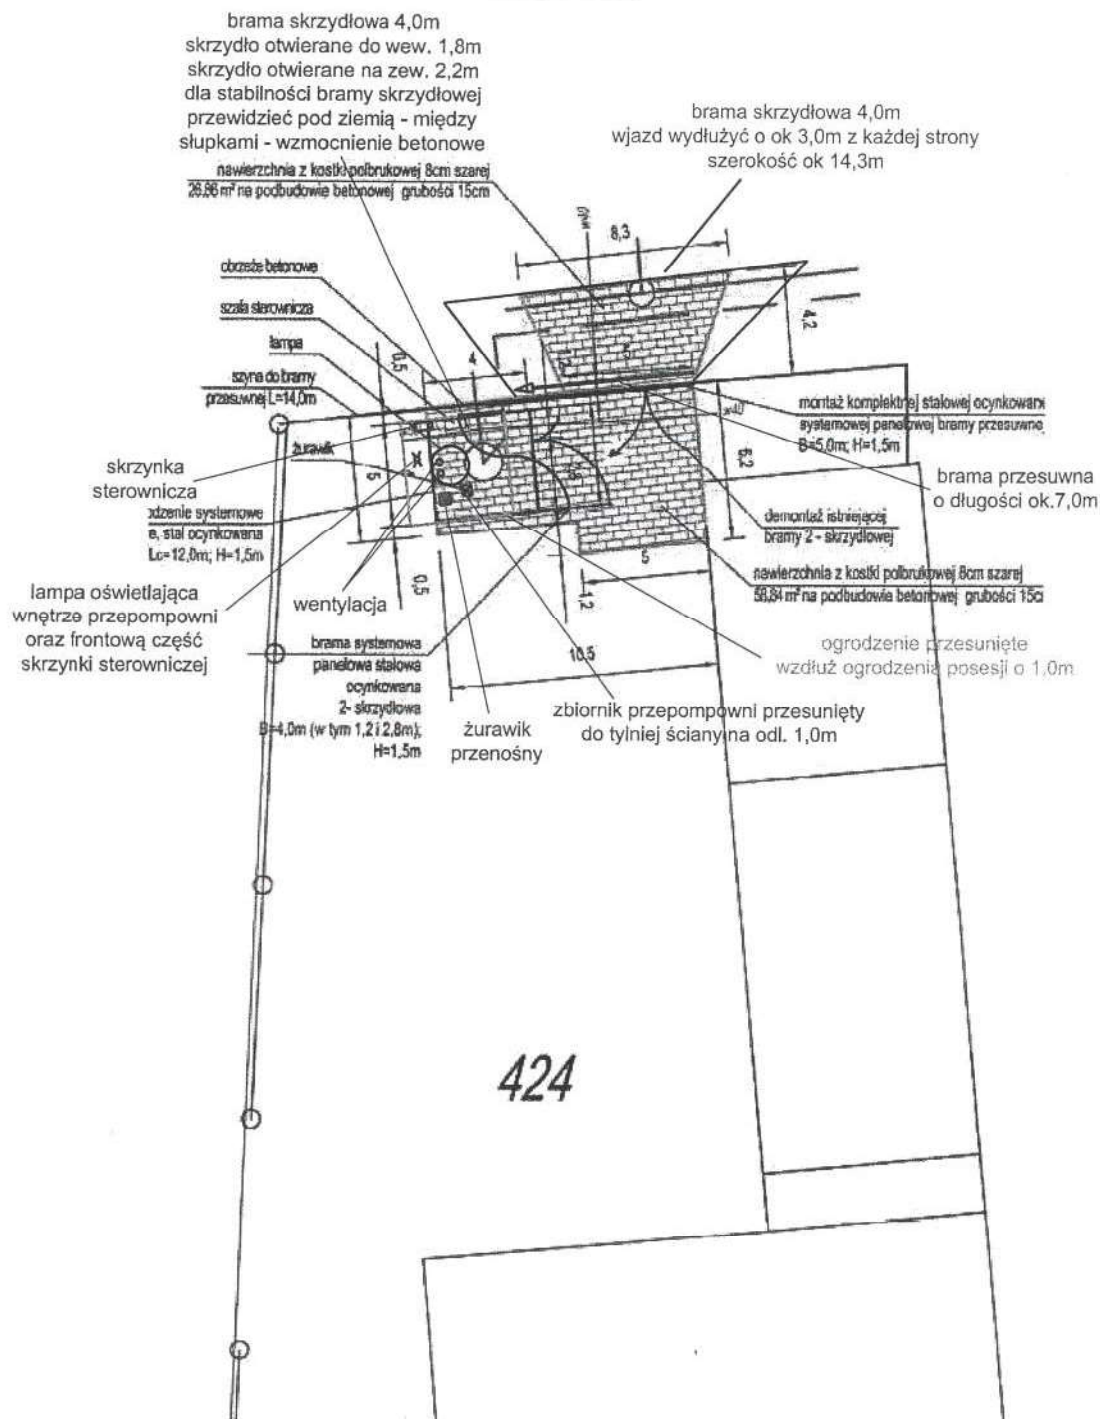

Q

IGG.7230.1.00016.2017

Ustroń, 15.02.2017 r.

DECYZJA

Na podstawie art. 39 ust. 3, ust. 3a, ustawy z dnia 21 marca 1985 r. o drogach publicznych (j. t. Dz. U. 2016r. poz. 1440 ze zm.) oraz art. 104 ustawy z dnia 14 czerwca 1960r. Kodeks postępowania administracyjnego (t. j. Dz. U. z 2016r., poz. 23 ze zm.)

po rozpatrzeniu

wniosku z dnia 06.02.2017 roku złożonego przez **Miasto Ustroń, ul. Rynek 1, 43-450 Ustroń**, reprezentowane przez Pana **Dominika Bieleckiego** zamieszkałego przy **ul. Leśnej 56A/2 w Chodzieży**, w sprawie uzgodnienia lokalizacji kanalizacji sanitarnej wraz przyłączami do budynków w pasie drogowym dróg gminnych ul. Łącznej, ul. Bładnickiej, ul. Szerokiej i ul. Zabytkowej w Ustroniu

wyrażam zgodę

na umieszczenie w pasie drogowym **dróg gminnych nr 592002S ul. Łącznej, nr 592004S ul. Bładnickiej, nr 592001S ul. Szerokiej i nr 592002S ul. Zabytkowej**, kanalizacji sanitarnej wraz z przyłączami do budynków w Ustroniu (obręb Nierodzim) zgodnie z przebiegiem wskazanym na załączniku graficznym, przy zachowaniu następujących warunków:

1. Naruszając nawierzchnię jezdni należy odtworzyć podbudowę i nawierzchnię z zachowaniem parametrów dla kategorii ruchu KR2:
 - krawędzie nawierzchni asfaltowej naciąć piłą mechaniczną;
 - grunt rodzimy z wykopu można ponownie uzupełnić zagęszczając warstwowo co 20cm po uzyskaniu pozytywnego wyniku badań zagęszczenia należy rozpocząć roboty wykonania podbudowy na warstwie z geowłókniny.
 - podbudowę drogi wykonać z materiału kamiennego nowego, nie z odzysku, zagęszczając warstwowo co 15cm z warstw (piasek gr. 20cm, kruszywo łamane stabilizowane mechanicznie 0/31,5 gr. 25cm) po zagęszczeniu;
 - wykonać badania zagęszczenia podbudowy i należy odtworzyć nawierzchnię na szerokości naruszonego pasa ruchu.
2. Podłoże należy dogęścić. Przygotowane podłoże pod nawierzchnię drogi powinno charakteryzować się następującymi wartościami:
 - wskaźnik zagęszczenia $I_s \geq 1$,
 - wtórny moduł odkształcenia $E_z \geq 100$ MPa.Jako dodatkowe kryterium oceny wymaganego zagęszczenia przyjmuje się wartość stosunku modułów wtórny do pierwotnego:
 $E_z/E_1=2,2$
Wartość modułów E_z nie powinna być mniejsza, a wartość stosunku E_z/E_1 większe od wymaganych.
3. Roboty ziemne wykonać z zastosowaniem obudowy ścian wykopu w celu zapewnienia stateczności gruntu.
4. Kanalizację sanitarną należy wykonać razem z przyłączami. W przypadku budowy kanalizacji bez przyłączy do posesji należy wyprowadzić je poza obręb pasa drogowego.
5. W przypadku potrzeby rozbiórki zjazdu lub dojścia na teren posesji przyległych do pasa drogowego drogi należy roboty przeprowadzić wraz z odtworzeniem do stanu pierwotnego.
6. Należy odtworzyć elementy konstrukcji przepustów drogowych na trasie projektowanej kanalizacji sanitarnej wraz z poprawnym przywróceniem przepływu cieku.
7. Prace należy wykonać zgodnie z polskimi normami i przepisami szczegółowymi oraz przy zapewnieniu odpowiednich warunków bezpieczeństwa w stosunku do uczestników ruchu.
8. Naruszoną powierzchnię należy odtworzyć na długości i szerokości wykonywanych robót, teren doprowadzić do stanu pierwotnego.

9. W przypadku wystąpienia odkształceń w pasie drogowym w obszarze wykonywanych robót w okresie 3 lat od dnia odbioru robót przez przedstawiciela Urzędu Miasta, Wykonawca zobowiązany jest do usunięcia usterek na całej szerokości i długości występowania uszkodzeń, na własny koszt.
10. W/w roboty podlegają odbiorowi ze strony Urzędu Miasta Ustroń.
11. Utrzymanie i konserwacja kanalizacji sanitarnej znajdującej się w pasie drogowym należeć będzie do właściciela tej sieci.
12. Niniejsze uzgodnienie jest ważne na okres 3 lat od daty wydania.
13. Urząd Miasta wyraża zgodę na wejście w teren pgr. nr 671, 665, 664, 675, 335, 662.
14. Przed przystąpieniem do realizacji w/w robót należy uzyskać zgodę w Urzędzie Miasta na prowadzenie robót w pasie drogowym przedkładając z 14-sto dniowym wyprzedzeniem wnioski o wydanie zezwolenia na zajęcie pasa drogowego oraz wnioski o wydanie zezwolenia na umieszczenie urządzenia obcego w pasie drogowym wraz z projektem budowlanym kanalizacji sanitarnej z uzgodnieniami branżowymi.

Uzasadnienie

Zgodnie z art. 107 § 4 KPA odstąpiono od uzasadnienia decyzji, gdyż uwzględniła w całości żądania strony.

Pouczenie

Od niniejszej decyzji służy prawo wniesienia odwołania do Samorządowego Kolegium Odwoławczego w Bielsku-Białej za pośrednictwem Burmistrza Miasta Ustroń w terminie 14-tu dni od daty otrzymania decyzji.

Otrzymują:

- Wnioskodawca
- IGG a/a



z up. BURMISTRZA MIASTA
Jolanta Krawecka Gojny
zastępca burmistrza

72 Q

DECYZJA NR L-29/2017
O USTALENIU LOKALIZACJI INWESTYCJI CELU PUBLICZNEGO

Na podstawie art. 4 ust. 2 pkt 1, art. 50 ust. 1, art. 51 ust. 1 pkt 2 i art. 54 ustawy z dnia 27 marca 2003r. o planowaniu i zagospodarowaniu przestrzennym (t. j. Dz. U. z 2017r. poz. 1073) oraz art. 104 ustawy z dnia 14 czerwca 1960r. Kodeks postępowania administracyjnego (t. j. Dz. U. z 2017r., poz. 1257) i art. 6 pkt 3 ustawy z dnia 21 sierpnia 1997r. o gospodarce nieruchomościami (t. j. Dz. U. z 2016r. poz. 2147),

po rozpatrzeniu wniosku z dnia 18 maja 2017r., zarejestrowanego w Biurze Podawczym
Urzędu Miasta Ustroń w dniu 22 maja 2017r., złożonego przez:

MIASTO USTROŃ, UL. RYNEK 1, 43-450 USTROŃ
reprezentowane przez pełnomocnika Pana Dominika Bieleckiego ABRYŚ Technika Sp. z o.o.
ul. Wiślana 46, 60-401 Poznań

ustalam
LOKALIZACJĘ INWESTYCJI CELU PUBLICZNEGO

na terenie obejmującym działki o nr ewid.: 398/17, 409/4, 409/5, 409/6, 422/4, 422/6, 424, 412/2, 412/6, 412/7, 412/8, 412/9, 412/10, 415/1, 415/2, 440/15, 440/40, 445/1, 445/4, 450/2, 452/3, 452/4, 452/5, 452/6, 452/7, 458/2, 741, 415/6, 415/8, 440/7, 440/10, 440/13, 440/20, 440/30, 440/31, 335, 662, 664, 665, 671, 675 obręb Nierodzim, gmina Ustroń, w rejonie ulic Łącznej, Bładnickiej, Szerokiej oraz Zabytkowej, dla inwestycji dotyczącej infrastruktury technicznej, polegającej na:

**budowie kanalizacji sanitarnej z przyłączami do budynków mieszkalnych w rejonie ul. Łącznej
i Bładnickiej w Ustroniu,**

na zasadach szczegółowych określonych poniżej oraz w załączniku graficznym, stanowiącym integralną część niniejszej decyzji.

1. Rodzaj inwestycji

Inwestycja obejmuje budowę kanalizacji sanitarnej z przyłączami do budynków mieszkalnych. W ramach inwestycji planuje się budowę kanalizacji sanitarnej grawitacyjnej o długości ok. 1900m z rur PVC-U Ø200, rurociągu tłoczonego o długości ok. 250m z rur PE Ø 110 PN16, przyłączy do budynków – ok. 30 szt., przepompowni ścieków – 1 szt.

2. Warunki i szczegółowe zasady zagospodarowania terenu oraz zabudowy wynikające z przepisów odrębnych

2.1. Ustalenia dotyczące warunków i wymagań kształtowania ładu przestrzennego: nie dotyczy.

2.2. Ustalenia dotyczące ochrony środowiska, przyrody i krajobrazu oraz zdrowia ludzi:

- a) zgodnie z § 3 ust. 1 pkt 79 Rozporządzenia Rady Ministrów z dnia 9 listopada 2010r. w sprawie przedsięwzięć mogących znacząco oddziaływać na środowisko (t. j. Dz. U. z 2016r. poz. 71) przedmiotowa inwestycja klasyfikuje się do przedsięwzięć mogących potencjalnie znacząco oddziaływać na środowisko. Regionalny Dyrektor Ochrony Środowiska w Katowicach pismem nr: WOOŚ.4207.14.2017.RK1.7, z dnia 25.04.2017r., jako organ właściwy do wydania decyzji o środowiskowych uwarunkowaniach dla przedmiotowego przedsięwzięcia, stwierdził brak potrzeby przeprowadzenia oceny oddziaływania na środowisko.

- b) warunki wynikające z uzgodnienia z Ministrem Zdrowia – organem właściwym w sprawie inwestycji lokalizowanych w miejscowościach uzdrowiskowych – brak odpowiedzi w terminie 2 tygodni od dnia doręczenia wystąpienia o uzgodnienie, w myśl przepisów art. 53 ust. 5 ustawy o planowaniu i zagospodarowaniu przestrzennym, uważa się za dokonane;
- c) prace ziemne oraz inne roboty związane z wykorzystaniem sprzętu mechanicznego lub urządzeń technicznych, prowadzone w pobliżu drzew i na terenach zieleni lub zadrzewieniach, powinny być wykonywane w sposób najmniej szkodzący drzewom i krzewom;
- d) przedmiotowa inwestycja nie powinna pogarszać istniejącego stanu środowiska: zanieczyszczenia powietrza, wody, gleby oraz stwarzać uciążliwości powodowanych przez hałas, wibracje i zakłócenia elektryczne;
- e) tereny działek objętych przedmiotową inwestycją, po zakończeniu prac należy doprowadzić do stanu poprzedniego.

2.3. Ustalenia dotyczące ochrony dziedzictwa kulturowego i zabytków oraz dóbr kultury współczesnej:

- a) planowane zamierzenie inwestycyjne nie podlega ochronie konserwatorskiej z tytułu występowania obszarów lub obiektów objętych formami ochrony ustalonymi na podstawie przepisów ustawy z dnia 23 lipca 2003r. o ochronie zabytków i opiece nad zabytkami (t. j. Dz. U. z 2014r. poz. 1446 z późn. zm.);
- b) jeśli w trakcie prowadzenia robót budowlanych lub ziemnych zostanie odkryty przedmiot, co do którego istnieje przypuszczenie, iż jest on zabytkiem, Inwestor jest obowiązany wstrzymać wszelkie roboty mogące go uszkodzić lub zniszczyć, zabezpieczyć odkryty przedmiot i miejsce jego odkrycia przy użyciu dostępnych środków oraz niezwłocznie o tym powiadomić Wojewódzkiego Konserwatora Zabytków w Katowicach, a jeśli nie jest to możliwe, Burmistrza Miasta Ustroń - zgodnie z przepisami ustawy z dnia 23 lipca 2003r. o ochronie zabytków i opiece nad zabytkami;
- c) planowane zamierzenie inwestycyjne nie podlega ochronie w zakresie dóbr kultury współczesnej.

2.4. Ustalenia dotyczące obsługi w zakresie komunikacji i infrastruktury technicznej:

- warunki wynikające z uzgodnienia z właściwym zarządcą drogi – Burmistrzem Miasta Ustroń, postanowieniem z dnia 21.06.2017r., nr: IGG.7230.6.00053.2017 – uzgodniono pozytywnie. Roboty budowlane w pasie drogowym powinny odbywać się zgodnie z decyzją nr IGG.7230.1.00016.2017 z dnia 15.02.2017r.,

2.5. Wymagania dotyczące ochrony interesów osób trzecich:

Projektowana inwestycja nie może powodować naruszenia interesów osób trzecich, w tym:

- pozbawienia dostępu do drogi publicznej oraz możliwości korzystania z urządzeń infrastruktury technicznej,
- spowodować uciążliwości powodowanych przez hałas, wibracje, zakłócenia elektryczne i promieniowanie,
- zanieczyszczenia powietrza, wody i gleby.

2.6. Ustalenia dotyczące granic i sposobu zagospodarowania terenów lub obiektów podlegających ochronie, na podstawie odrębnych przepisów:

- a) warunki wynikające z uzgodnienia z Starostą Cieszyńskim w związku z ochroną gruntów rolnych – brak odpowiedzi w terminie 2 tygodnie od dnia doręczenia wystąpienia o uzgodnienie, w myśl przepisów art. 53 ust. 5 ustawy o planowaniu i zagospodarowaniu przestrzennym, uważa się za dokonane;
- b) warunki wynikające z postanowienia Marszałka Województwa Śląskiego z dnia 22.06.2017r., nr: 953/2017, w zakresie melioracji wodnych – uzgodniono pozytywnie z zachowaniem poniższych warunków:

1. Dokonania uzgodnienia przedmiotowej inwestycji ze Związkiem Spółek Wodnych w Cieszynie – administratorem urządzeń melioracji wodnych szczegółowych (rowy melioracyjne, sieć drenarska);
 2. Przyjęcia rozwiązań projektowych zapewniających prawidłowe funkcjonowanie istniejących ciągów drenarskich, administrowanych przez Związek Spółek Wodnych w Cieszynie;
 3. W przypadku uszkodzenia istniejących ciągów drenarskich dokonanie ich naprawy na koszt Inwestora;
 4. Zgłoszenia zakresu i terminu wykonywania prac Związkowi Spółek Wodnych w Cieszynie.
- c) w związku z położeniem planowanej inwestycji poza granicami terenów zagrożonych ruchami masowymi ziemi, ustanawianych na podstawie ustawy z dnia 27 kwietnia 2001r. Prawo ochrony środowiska (t. j. Dz. U. z 2017r., poz. 519 z późn. zm.), na terenie dla którego ustalono niniejsze warunki zabudowy, nie ustala się szczególnych warunków ochrony;
- d) w związku z położeniem planowanej inwestycji poza granicami terenów górniczych, ustanawianych na podstawie ustawy z dnia 9 czerwca 2011r. Prawo geologiczne i górnicze (t. j. Dz. U. z 2016r. poz. 1131 z późn. zm.), w niniejszej decyzji nie ustala się warunków ochrony obiektów budowlanych na terenach górniczych;
- e) warunki wynikające z uzgodnienia z Regionalną Dyrekcją Ochrony Środowiska – w związku z lokalizacją inwestycji na terenie otuliny Parku Krajobrazowego Beskidu Śląskiego – niewyrażenie stanowiska w terminie 21 dni od dnia otrzymania projektu decyzji, w myśl przepisów art. 53 ust. 5c ustawy o planowaniu i zagospodarowaniu przestrzennym, uznaje się za dokonane;
- f) w związku z lokalizacją planowanej inwestycji w strefie „C” ochrony uzdrowiskowej, należy przestrzegać zapisów zawartych w art. 38a ustawy z dnia 28 lipca 2005r. o lecznictwie uzdrowiskowym, uzdrowiskach i obszarach ochrony uzdrowiskowej oraz gminach uzdrowiskowych (t. j. Dz. U. z 2017r. poz. 1056).

Na etapie projektowania mają zastosowanie przepisy prawa powszechnie obowiązującego oraz norm technicznych w zakresie wynikającym z rodzaju i specyfiki inwestycji, dla której ustalono niniejsze warunki zabudowy, z uwzględnieniem obowiązku uzyskania wymaganych opinii, uzgodnień, pozwoleń i sprawdzeń.

3. Linie rozgraniczające teren inwestycji:

Linie przebiegu planowanej inwestycji przedstawiono w części graficznej niniejszej decyzji – na kopii mapy ewidencyjnej w skali 1:1000.

UZASADNIENIE

Na wniosek Miasta Ustroń z dnia 18.05.2017r., zarejestrowany w Biurze Podawczym Urzędu Miasta Ustroń w dniu 22.05.2017r., wszczęto postępowanie o ustalenie lokalizacji inwestycji celu publicznego, dla inwestycji polegającej na budowie kanalizacji sanitarnej z przyłączami do budynków mieszkalnych w rejonie ul. Łącznej i Bładnickiej w Ustroniu.

O wszczęciu postępowania i wydaniu decyzji w sprawie ustalenia lokalizacji wnioskowanej inwestycji celu publicznego, inwestora, właścicieli i użytkowników wieczystych nieruchomości, na których będzie lokalizowana inwestycja oraz pozostałe strony postępowania, zawiadomiono w trybie i na zasadach przewidzianych w art. 53 ust. 1 ustawy z dnia 27 marca 2003r. o planowaniu i zagospodarowaniu przestrzennym, tj.:

- na piśmie – inwestora oraz właścicieli i użytkowników wieczystych nieruchomości, na których będzie lokalizowana inwestycja,
- w drodze obwieszczenia zamieszczonego na tablicy ogłoszeń oraz na stronie internetowej Urzędu Miasta Ustroń (BIP).

Zgodnie z art. 6 pkt 3 ustawy z dnia 21 sierpnia 1997 r. o gospodarce nieruchomościami „budowa i utrzymywanie publicznych urządzeń służących do zaopatrzenia ludności w wodę, gromadzenia, przesyłania, oczyszczania i odprowadzania ścieków oraz odzysku i unieszkodliwiania odpadów, w tym ich składowania”, jest celem publicznym.

Wnioskowany teren nie jest objęty miejscowym planem zagospodarowania przestrzennego oraz obowiązkiem sporządzenia planu, w związku z czym w celu wydania niniejszej decyzji prowadzono postępowanie administracyjne na zasadach i w trybie przewidzianym w art. 50 ustawy z dnia 27 marca 2003r. o planowaniu i zagospodarowaniu przestrzennym.

W toku postępowania administracyjnego zakończonego niniejszą decyzją dokonano analizy, o której mowa w art. 53 ust. 3 ustawy o planowaniu i zagospodarowaniu przestrzennym, dotyczącej warunków i zasad zagospodarowania terenu oraz jego zabudowy wynikających z przepisów odrębnych, jak również stanu faktycznego i prawnego terenu, na którym przewiduje się realizację inwestycji.

W wyniku przeprowadzonej analizy ustalono, iż wnioskowana inwestycja zlokalizowana będzie na działkach:

Nr działki	Symbol użytku	Opis użytku	Własność
398/17	B	tereny mieszkaniowe	os. fizyczna
409/4	ŁIII	łąki trwałe	os. fizyczna
409/5	B	tereny mieszkaniowe	os. fizyczna
409/6	ŁIII	łąki trwałe	os. fizyczna
422/4	RIVb	grunty orne	os. fizyczna
	B	tereny mieszkaniowe	
422/6	B	tereny mieszkaniowe	os. fizyczna
424	RIVb	grunty orne	os. fizyczna
	Br-RIVb	grunty rolne zabudowane	
412/2	RIVa	grunty orne	os. fizyczna
	B	tereny mieszkaniowe	
412/6	B	tereny mieszkaniowe	os. fizyczna
412/7	RIVa	grunty orne	os. fizyczna
412/8	B	tereny mieszkaniowe	os. fizyczna
412/9	B	tereny mieszkaniowe	os. fizyczna
412/10	RIVa	grunty orne	os. fizyczna
	B	tereny mieszkaniowe	
415/1	Bi	inne tereny zabudowane	Gmina Ustroń
415/2	RIVa	grunty orne	Gmina Ustroń
	Bi	inne tereny zabudowane	
440/15	B	tereny mieszkaniowe	Komplex-Bud Sp z o.o.
440/40	RIVb	grunty orne	os. fizyczna
	B	tereny mieszkaniowe	
445/1	Br-RIVb	grunty rolne zabudowane	os. fizyczna
	RIVb	grunty orne	
445/4	B	tereny mieszkaniowe	Gmina Ustroń
	Bi	inne tereny zabudowane	
450/2	B	tereny mieszkaniowe	os. fizyczna
452/3	RIVa	grunty orne	os. fizyczna
452/4	B	tereny mieszkaniowe	os. fizyczna
452/5	B	tereny mieszkaniowe	os. fizyczna
452/6	RIVa	grunty orne	os. fizyczna
452/7	RIVa	grunty orne	os. fizyczna
458/2	RIVb	grunty orne	os. fizyczna
	PsV	pastwiska trwałe	
	B	tereny mieszkaniowe	
741	B	tereny mieszkaniowe	os. fizyczna

415/6	B	tereny mieszkaniowe	os. fizyczna
415/8	RIIIa, RIVb	grunty orne	os. fizyczna
440/7	B	tereny mieszkaniowe	os. fizyczna
440/10	RIVa	grunty orne	os. fizyczna
440/13	RIVb	grunty orne	os. fizyczna
	B	tereny mieszkaniowe	
440/20	RIVa	grunty orne	os. fizyczna
440/30	RIVa, RIVb	grunty orne	os. fizyczna
	PsIV	pastwiska trwałe	
440/31	Br-RIVa	grunty rolne zabudowane	os. fizyczna
335	dr	drogi	Gmina Ustroń
662	dr	drogi	Gmina Ustroń
664	dr	drogi	Gmina Ustroń
665	dr	drogi	Gmina Ustroń
671	dr	drogi	Gmina Ustroń
675	dr	drogi	Gmina Ustroń

Teren inwestycji zlokalizowany jest w strefie „C” ochrony uzdrowiskowej, poza terenami górnictwymi, poza terenami zagrożonymi osuwaniem się mas ziemnych, w otulinie Parku Krajobrazowego Beskidu Śląskiego.

Zgodnie z art. 56 ustawy o planowaniu i zagospodarowaniu przestrzennym, nie można odmówić ustalenia lokalizacji inwestycji celu publicznego, jeżeli zamierzenie inwestycyjne jest zgodne z przepisami odrębnymi.

W trybie przepisów Kodeksu postępowania administracyjnego pismem nr: IGG.6733.00030.2017.JGA z dnia 25.05.2017 r. zawiadomiono właścicieli nieruchomości, których dotyczy przedmiotowa inwestycja o wszczęciu postępowania, celem umożliwienia stronom przed wydaniem decyzji, wypowiedzenia się co do zebranych dowodów i materiałów, wszechstronnego wyjaśniania problematyki zgodności zamierzenia inwestycyjnego z przepisami ustawy o planowaniu i zagospodarowaniu przestrzennym.

W toku prowadzonego postępowania strony nie wniosły zastrzeżeń co do planowanej inwestycji.

Na podstawie art. 106 ustawy z dnia 14 czerwca 1960r. Kodeks postępowania administracyjnego i art. 53 ust. 4 ustawy z dnia 27 marca 2003r. o planowaniu i zagospodarowaniu przestrzennym, projekt przedmiotowej decyzji został uzgodniony z:

- Starostą Cieszyńskim w związku z ochroną gruntów rolnych, uzgodnienie uważa się za dokonane, w myśl przepisów art. 53 ust. 5 ustawy o planowaniu i zagospodarowaniu przestrzennym;
- Marszałkiem Województwa Śląskiego w zakresie melioracji, postanowienie z dnia 22.06.2017r., nr: 953/2017;
- Ministrem Zdrowia, uzgodnienie uważa się za dokonane, w myśl przepisów art. 53 ust. 5 ustawy o planowaniu i zagospodarowaniu przestrzennym;
- Regionalną Dyрекcją Ochrony Środowiska w związku z lokalizacją inwestycji na terenie otuliny Parku Krajobrazowego Beskidu Śląskiego, uzgodnienie uważa się za dokonane, w myśl przepisów art. 53 ust. 5c ustawy o planowaniu i zagospodarowaniu przestrzennym;
- Burmistrzem Miasta Ustroń, postanowienie z dnia 21.06.2017r., nr: IGG.7230.6.00053.2017.

Projekt decyzji został sporządzony przez osobę wpisaną na listę izby samorządu zawodowego architektów – art. 50 ust. 4 ustawy z dnia 27 marca 2003r. o planowaniu i zagospodarowaniu przestrzennym.

Biorąc pod uwagę powyższe, ustalono warunki lokalizacji inwestycji celu publicznego, określone jak w treści decyzji.

Niniejsza decyzja uprawnia Inwestora do ubiegania się o pozwolenie na budowę dla określonego w decyzji zamierzenia budowlanego.

POUCZENIE

Niniejsza decyzja, zgodnie z art. 55 i 65 ustawy o planowaniu i zagospodarowaniu przestrzennym:

- wiąże organ wydający pozwolenie na budowę,
- wygaśnie, jeśli inny wnioskodawca uzyska pozwolenie na budowę lub dla terenu uchwalony zostanie plan miejscowy, którego ustalenia będą sprzeczne z ustaleniami niniejszej decyzji, a nie zostanie wcześniej wydana ostateczna decyzja o pozwoleniu na budowę.

Od niniejszej decyzji służy stronom prawo odwołania do Samorządowego Kolegium Odwoławczego w Bielsku-Białej, za pośrednictwem Burmistrza Miasta Ustroń, w terminie 14 dni od daty otrzymania niniejszej decyzji.

Zgodnie z art. 53 ust. 6, ust. 7 i ust. 8 ustawy z dnia 27 marca 2003r. o planowaniu i zagospodarowaniu przestrzennym, odwołanie od decyzji o ustaleniu lokalizacji inwestycji celu publicznego powinno zawierać zarzuty odnoszące się do decyzji, określać istotę i zakres żądania będącego przedmiotem odwołania oraz wskazywać dowody uzasadniające to żądanie. Nie stwierdza się nieważności decyzji o ustaleniu lokalizacji inwestycji celu publicznego, jeżeli od dnia jej doręczenia lub ogłoszenia upłynie 12 miesięcy. Art. 158 § 2 Kodeksu postępowania administracyjnego stosuje się odpowiednio. Nie uchyla się decyzji o ustaleniu lokalizacji inwestycji celu publicznego w przypadku wznowienia postępowania na podstawie art. 145 § 1 pkt 4 Kodeksu postępowania administracyjnego, jeżeli upłynie 12 miesięcy od dnia jej doręczenia lub ogłoszenia.

Warunkiem realizacji inwestycji jest uzyskanie ostatecznej decyzji o pozwoleniu na budowę w trybie przepisów określonych ustawą z dnia 7 lipca 1994r. Prawo budowlane (t. j. Dz. U. z 2016r., poz. 290 z późn. zm.).

ZAŁĄCZNIKI:

- Załącznik nr 1 - część graficzna decyzji w skali 1:1000.

OTRZYMUJĄ:

- Strony postępowania - według wykazu w aktach sprawy;
- Marszałek Województwa Śląskiego, 40-037 Katowice, ul. J. Ligonia 46 (do wiadomości na podstawie art. 57 ust. 4 ustawy z dnia 27 marca 2003r. o planowaniu i zagospodarowaniu przestrzennym);
- IGG a/a.

Projekt decyzji przygotował:

mgr inż. arch. Maciej Zuber
Członek Śląskiej Okręgowej Izby Architektów
Nr ewidencyjny 5/09/SLOKK

Nie podlega opłacie skarbowej - art. 7 ust. 3
Ustawy z dnia 16 listopada 2006r.
(t. j. Dz. U. z 2016r. poz. 1827)



z up. BURMISTRZA MIASTA

Jolanta Majewska-Gojny
zast. pca burmistrza

Adres do korespondencji:
TAURON Obsługa Klienta sp. z o.o.
ul. Lwowska 23
40-389 Katowice

info@tauron-dystrybucja.pl
Infolinia: +48 32 606 0 616

Bielsko-Biała, dn. 2017-06-19

Nr warunków: WP/014312/2017/O06R02

Dominik Bielecki
ul. Wiśłana 46
60-401 POZNAŃ



WARUNKI PRZYŁĄCZENIA

Wnioskodawca:

Miasto Ustroń

**Rynek 1
43-450 USTROŃ**

Obiekt:

przepompownia ścieków

Adres przyłączanego obiektu:

ul. Łączna
43-450 Ustroń
numery działek: 424

Niniejszym potwierdzamy złożenie wniosku o określenie warunków przyłączenia w dniu: 2017-06-05. Odpowiadając na wniosek z dnia 2017-02-21, informujemy, że zapewniamy przyłączenie do sieci TAURON Dystrybucja SA i dostawę energii elektrycznej o mocy przyłączeniowej:

Przyłącze 1: **10,0 kW** dla zasilania podstawowego, w **V** grupie przyłączeniowej, na poniższych warunkach.

IA. Wymagania techniczne - przyłącze 1 (zasilanie podstawowe)

1. Miejsce przyłączenia: linia napowietrzna nN, obwód nr 2 (Kościół) zasilany ze stacji transformatorowej SN/nN [22414] Nierodzim Mokate.
2. a) Miejsce dostarczania energii elektrycznej: zaciski prądowe wyjściowe aparatu zalicznikowego.
b) Miejsce rozgraniczenia własności urządzeń elektroenergetycznych: zaciski prądowe wyjściowe aparatu zalicznikowego.
3. Przyłączenie obiektu do sieci wymaga:
 - a) w zakresie przyłącza: z istniejącego słupa linii nN, wybudować przyłącze napowietrzne przewodem AsXSn 4x25mm² (dł. ~10m), który wprowadzić na zaciski rozłącznika bezpiecznikowego w zestawie złączowo-pomiarowym ZK1e-1P-S zabudowanym na ww. słupie linii nN,
 - b) w zakresie sieci: Istniejący odcinek linii napowietrznej AL4x25 wymienić na AsXSn4x95 (dł ok 178m). Istniejące słupy dostosować do zwiększonych obciążeń.,
 - c) w zakresie przyłączanych urządzeń, instalacji Wnioskodawcy: wybudować linię odbiorczą, o przekroju dobranym przez projektanta, pomiędzy zestawem pomiarowym, a miejscem poboru energii elektrycznej.
4. Układ pomiarowo-rozliczeniowy na napięciu 0,4 kV:
 - a) rodzaj układu: bezpośredni,
 - b) miejsce zainstalowania: w zestawie złączowo-pomiarowym zlokalizowanym na słupie OSD.

9. Warunki przyłączenia zostały określone dla standardowych parametrów energii elektrycznej określonych w ustawie Prawo energetyczne.
10. W przypadku kolizji projektowanego obiektu z istniejącymi urządzeniami elektroenergetycznymi, Wnioskodawca winien zwrócić się do Wydziału Eksploatacji z wnioskiem o określenie warunków przebudowy tych urządzeń.
11. TAURON Dystrybucja S.A. oświadcza, że po zawarciu umowy o przyłączenie oraz spełnieniu przez Wnioskodawcę postanowień niniejszych warunków przyłączenia i po wykonaniu niezbędnych urządzeń elektroenergetycznych, których realizacja nastąpi na podstawie zawartej między stronami umowy o przyłączenie – zapewnia dostawę energii elektrycznej na zasadach określonych we właściwych przepisach. Niniejsze oświadczenie jest oświadczeniem, o którym mowa w art. 7 ust. 14 ustawy Prawo Energetyczne i art. 34 ust. 3 pkt. 3a ustawy z dnia 7 lipca 1994r. Prawo budowlane (tekst jednolity Dz. U. z 2013 r., poz. 1409 wraz z późniejszymi zmianami) i winno być traktowane jako przyrzeczenie zawarcia umowy o przyłączenie do sieci elektroenergetycznej, o której mowa w art. 61 ust. 5 ustawy z dnia 27 marca 2003r. o planowaniu i zagospodarowaniu przestrzennym (Dz. U. z 2012 r. poz. 647 wraz z późniejszymi zmianami).
12. Wnioskodawca zobowiązany jest zgłosić pisemnie w TAURON Dystrybucja S.A. każdy posiadany agregat prądowórczy oraz uzgodnić warunki połączenia agregatu z zasilaną instalacją. Połączenie to winno być wykonane w sposób wykluczający pracę równoległą agregatu z siecią dystrybucyjną oraz możliwość podania napięcia na sieć dystrybucyjną.
13. Wymagania dotyczące rozwiązań technicznych stosowanych na terenie działalności TAURON Dystrybucja S.A. ujęte w formie standaryzacji dostępne są na stronie internetowej www.tauron-dystrybucja.pl


Przygotował: Perlega Marcin
Grupa: O06R02

PEŁNOMOCNIK
TAURON Dystrybucja S.A.

.....
Ewa Ciniak

Załączniki:
Zał. Nr 1 - projekt umowy o przyłączenie

K/b:
1 x OMP

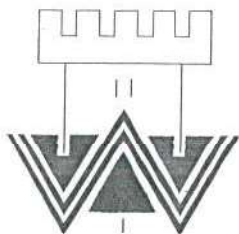

WODOCIĄGI ZIEMI CIESZYŃSKIEJ

SPÓŁKA Z O.O.



CZŁONEK IZBY
GOSPODARCZEJ
„WODOCIĄGI POLSKIE”

UL. MYŚLIWSKA 10, 43-450 USTRONŃ

KONTO: ING BANK ŚLĄSKI S.A.
CBK BIELSKO-BIAŁA
nr 02 1050 1070 1000 0001 0109 5222

Tel. 33 854 35 70 SEKRETARIAT
33 854 37 25 FAX
33 854 34 96 CENTRALA
33 854 22 44 CENTRALA
33 854 25 73 CENTRALA

e-mail: wzc@wzc.com.pl
www.wzc.com.pl

OBSZAR
DZIAŁANIA:

CIESZYN,

USTROŃ,

WISŁA,

SKOCZÓW,

STRUMIEŃ,

CHYBIE,

GOLESZÓW,

DĘBOWIEC,

HAŻLACH,



"GEPARDY BIZNESU"

Nasz znak: TT/ 2550 /2017

Wasz znak:

Ustroń, dnia 28.04.2017

ABRYS TECHNIKA SP. Z O.O.
UL. WIŚLANA 46
60-401 POZNAŃ


Dotyczy: uzgodnienia lokalizacji projektowanej przepompowni w rejonie ul. Łącznej w Ustroniu

Wodociągi Ziemi Cieszyńskiej Sp. z o.o. w Ustroniu, w nawiązaniu wcześniejszej korespondencji (pisma TT/1550/2017 z dnia 29.03.2017 i 07.04.2017) uzgadniają pozytywnie plan zagospodarowania terenu przepompowni ścieków w rejonie ulicy Łącznej w Ustroniu w ramach zadania inwestycyjnego pn. „Rozbudowa sieci kanalizacji sanitarnej i wodociągowej w mieście”.

Informujemy, że inwestycje obejmujące rozbudowę kanalizacji sanitarnej na terenie Miasta Ustroń należą do kompetencji Gminy. W celu doprecyzowania w okresie perspektywicznym 20 lat zwiększenia dopływu ścieków i przyjęcia odpowiednich rezerw w układzie pompowym i tłocznym należy zwrócić się wnioskiem do Gminy jako koordynatora ewentualnych inwestycji w rejonie ulic Bładnickiej i Łącznej w Ustroniu.

Otrzymują: 1 x adresat
1 x a/a.

CZŁONEK ZARZĄDU
Dyrektor Techniczny
Naczelny Inżynier
mgr inż. Piotr Kawka

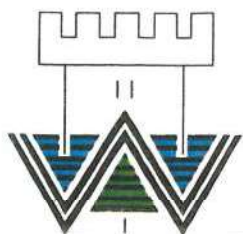

WODOCIĄGI ZIEMI CIESZYŃSKIEJ SPÓŁKA Z O.O.



CZŁONEK IZBY
GOSPODARCZEJ
„WODOCIĄGI POLSKIE”

UL. MYŚLIWSKA 10, 43-450 USTRONŃ

KONTO: ING BANK ŚLĄSKI S.A.
CBK BIELSKO-BIAŁA
nr 02 1050 1070 1000 0001 0109 5222

Tel. 33 854 35 70 SEKRETARIAT
33 854 37 25 FAX
33 854 34 96 CENTRALA
33 854 22 44 CENTRALA
33 854 25 73 CENTRALA

e-mail: wzc@wzc.com.pl
www.wzc.com.pl

OBSZAR
DZIAŁANIA:

CIESZYN,

USTRONŃ,

WISŁA,

SKOCZÓW,

STRUMIEŃ,

CHYBIE,

GOLESZÓW,

DĘBOWIEC,

HAŻLACH,



GAZELE BIZNESU



PRZEDSIĘBIORSTWO
FAIR PLAY



GEPARDY BIZNESU

Nasz znak: TT/7167/2017

Wasz znak:

ABRYS Technika spółka z o.o.
ul. Wiśłana 46
60-401 Poznań

Ustroń, dnia 07.11.2017

Dotyczy: uzgodnienia projektu budowlano-wykonawczego: „Kanalizacji sanitarnej z przyłączami do budynków mieszkalnych w Ustroniu przy ulicy Łącznej i Bładnickiej na działkach nr: 415/2; 452/5; 450/2; 452/7; 452/4; 452/3; 445/4; 415/1; 440/15; 412/8; 412/10; 412/9; 412/2; 412/7; 409/4; 422/4; 422/6; 440/40; 424; 409/5; 409/6; 440/31; 415/8; 415/6; 440/20; 440/7; 440/10; 440/30; 440/13; 662; 675; 664; 665; 671; 335”.

uzgodnienie nr: 12/I/TS2/2017 (warunki techniczne: 78/TS2/2016)

Zgodnie z Ustawą z dnia 7 lipca 1994 r. „Prawo Budowlane” wraz z późniejszymi zmianami (Dz.U. z 2015 r. poz. 200, art. 29pkt 19ac i art. 29a pkt. 1-3) w załączeniu przesyłamy uzgodniony pozytywnie projekt budowlano-wykonawczy: „Kanalizacji sanitarnej z przyłączami do budynków mieszkalnych w Ustroniu przy ulicy Łącznej i Bładnickiej”.

Budowa sieci kanalizacji sanitarnej zgodnie z art. 30.1.1. i 30.1a ww. ustawy podlega zgłoszeniu lub uzyskaniu pozwolenia na budowę w Starostwie Powiatowym w Cieszynie.

Nadzór nad przedmiotowymi pracami ziemno-montażowymi wykonają Wodociągi Ziemi Cieszyńskiej Spółka z o.o. w Ustroniu – Rejon Sieci w Ustroniu tel. 33 854 26 10.

Pozostałe roboty instalacyjne na koszt własny wykona Inwestor lub w jego imieniu koncesjonowany zakład instalacyjny. O zamiarze wykonania przedmiotowych robót należy powiadomić z siedmiodniowym wyprzedzeniem naszą Spółkę.

Projektowana kanalizacja sanitarna winna spełniać warunek całkowitej szczelności przed napływem wód gruntowych. Do kanalizacji sanitarnej nie wolno odprowadzać wód deszczowych. Zaleca się zastosowanie żurawia firmy ZBUD o wysokości 2000mm.

Zgodnie z Rozporządzeniem Ministra Gospodarki Przestrzennej u Budownictwa (Dz.U. z dnia 13 marca 1995 r.) do odbioru końcowego należy dołączyć protokół odbioru prób szczelności kanalizacji, karty inwentaryzacyjne studzienek kanalizacyjnych, kopię mapy powstałej w wyniku geodezyjnej inwentaryzacji powykonawczej sieci wraz z przyłączami (w wersji papierowej-2szt i w wersji cyfrowej w formacie dxf –1szt) wraz ze szkicem połowym i współrzędnymi geodezyjnymi.

Wszelkie zmiany dotyczące zakresu i sposobu posadowienia przedmiotowej sieci wraz z przyłączami kanalizacyjnymi podlegają uzgodnieniu z naszą Spółką.

Za przedstawione rozwiązania budowlane opracowania projektu budowlanego w myśl art. 20 Prawa Budowlanego, zgodnie z zasadami wiedzy technicznej odpowiada projektant.

Powyższe uzgodnienie jest ważne 1 rok.

Załącznik: 2 egz. Projektu Budowlano-Wykonawczego

Otrzymują: 1 x adresat

1 x a/a.

Prowadzi:

Paweł Stefek *stefek*

tel. 33 854 26 10 wew. 928

p.o. KIEROWNIK
Działu Technicznego
[Signature]
mgr inż. Piotr Kasprzyca



ŚLĄSKI ZARZĄD MELIORACJI I URZĄDZEŃ WODNYCH
w Katowicach

40-087 Katowice, ul. Sokolska 65

Sekretariat: tel. (32) 258-30-76, fax. (32) 258-27-43, 258-68-10

e-mail: sekretariat@szmiuw.pl, http://www.szmiuw.pl

NIP: 954-23-14-260, REGON: 276712880

STAROSTWO

w CIESZYNIE

ul. Bobrecka 2

43-400 CIESZYN



Śląskie.

Pozytywna energia

JEDNOSTKI TERENOWE:

Oddział Bielsko-Biała

z siedzibą w Żywcu

34-300 Żywiec

ul. Za Wodą 18

Sekretariat:

tel.: 33/ 814-93-79

fax.: 33/ 861-43-29

e-mail: zywiec@szmiuw.pl

e-mail: bielsko@szmiuw.pl

Oddział Częstochowa

42-200 Częstochowa

ul. Wręczycka 11a

Sekretariat:

tel.: 34/ 362-92-12

fax.: 34/ 362-92-11

e-mail: czestochowa@szmiuw.pl

Biuro Terenowe

Bieruń - Pszczyna

43-155 Bieruń Nowy

ul. Warszawska 168

tel./fax.: 32/ 216-29-77

e-mail: bierun@szmiuw.pl

43-200 Pszczyna

ul. 3 Maja 4a

tel.: 728-430-958

fax.: 32/ 210-47-29

e-mail: pszczyna@szmiuw.pl

Biuro Terenowe Cieszyn

43-400 Cieszyn

ul. Korfańskiego 32

tel./fax.: 33/ 852-28-25

e-mail: cieszyn@szmiuw.pl

Biuro Terenowe

Gliwice

44-100 Gliwice

ul. Góry Chelmskiej 2B

tel./fax.: 32/ 231-96-25

e-mail: gliwice@szmiuw.pl

Biuro Terenowe Racibórz

47-400 Racibórz

ul. 1 Maja 8A

tel./fax.: 32/ 415-35-66

e-mail: raciborz@szmiuw.pl

Biuro Terenowe Zawiercie

42-400 Zawiercie

ul. 3-go Maja 33

tel./fax.: 32/ 672-19-20

e-mail: zawiercie@szmiuw.pl

Wojewódzki Magazyn

Przeciwpowodziowy

40-357 Katowice, ul. Kocura 16

tel./fax.: 32/256 83 26

e-mail: zakrzewski@szmiuw.pl

BTC/IM/DKP-81/DKW-24/2017

Cieszyn, 06.03.2017r.

ABRYS Technika sp. z o.o.

ul. Wiślańska 46

60-401 Poznań

W odpowiedzi na pismo z dnia 23.02.2017r. dot. zadania „Rozbudowa sieci kanalizacji sanitarnej i wodociągowej w mieście” w rejonie ul. Bładnickiej i Łącznej w Ustroniu, Śląski Zarząd Melioracji i Urządzeń Wodnych w Katowicach Oddział Bielsko-Biała Biuro Terenowe w Cieszynie informuje, że na przedmiotowym terenie nie posiada w swoim zarządzie cieków ani urządzeń melioracji podstawowych.

Jednocześnie informujemy, iż przedmiotowa inwestycja koliduje z urządzeniami melioracji wodnych szczegółowych. W związku z powyższym przedmiotowy projekt należy uzgodnić ze Związkiem Spółek Wodnych w Cieszynie – administratorem sieci drenarskiej oraz rowów melioracyjnych.

p.o. KIEROWNIK
Biura Terenowego

Ireneusz Mikler

Do wiadomości:

1. Związek Spółek Wodnych w Cieszynie, ul. Dojazdowa 17, 43-400 Cieszyn

Q

82

ZSW/21/23/2017

Cieszyn, 15.03.2017r.

ABRYS Technika sp. z o.o.

ul. Wiślańska 46

60-401 Poznań

W odpowiedzi na pismo dotyczące zadania „Rozbudowa sieci kanalizacji sanitarnej i wodociągowej w mieście” w rejonie ul. Bładnickiej i Łącznej, Biuro Związku Spółek Wodnych w Cieszynie informuje, iż przedmiotowa inwestycja koliduje z urządzeniami melioracji wodnych szczegółowych. W związku z powyższym należy przyjąć następujące warunki:

1. Kolidzja z przekroczeniem rowu melioracyjnego:
R-18 na dz. nr 415/6, 440/20, 415/2, 440/15, 675
2. Rurę kanalizacyjną należy posadowić min. 1,0 m pod dnem rowu licząc do wierzchu rury ochronnej.
3. Przy wykopie otwartym skarpy i dno rowu przywrócić do pierwotnego profilu.
4. Przy realizacji robót należy zwrócić szczególną uwagę na położenie drenaży, a także głębokość ich położenia, która średnio wynosi 0,6m-1,5m oraz rozstaw co 6-10 m.
5. W przypadku uszkodzenia ciągów drenarskich należy zabezpieczyć je przed zamuleniem poprzez zacopowanie materiałem filtracyjnym, a po wykonaniu kanalizacji, połączyć ponownie układając je na korytkach drewnianych zakotwiczonych w gruncie rodzimym. Ziemię pod korytkiem dokładnie ubić. Całość obsypać grubym żwirem warstwą min. 15cm.
6. O terminie rozpoczęcia prac powiadomić tut. jednostkę.

KIEROWNIK BIURA
Związek Spółek Wodnych
w Cieszynie
Ireneusz Mikler
Ireneusz Mikler

Q

MAPA DO CELÓW PROJEKTOWYCH

Kopia mapy zasadniczej
skala 1:1000

STAROSTA

Układ 2000: 6.118.28.02.13

6.118.28.012.4

Układ H: Kronsztad 86

Miasto: 240302_1 Ustron

Obręb: 0003, Nierodzim

P.gr. 440/11 i inne

KERG: WGD.6640.30612016

Data opracowania: 17.11.2016

Mapa nadaje się do celów projektowych

bie, że niniejszy dokument został opracowany
geodezyjnych i kartograficznych, których rezultaty
at techniczny wpisany do ewidencji materiałów
go zasobu geodezyjnego i kartograficznego

radzacy / zasob rtograficzny	Starosta Cieszyński
widencyjny zasobu licznego	P.2403 2016.4445
a operatu o ewidencji zasobu	25.11.2016
o i podpis lający organ	z up. STAROSTY Marek Góreckiowski

w Referacie Ośrodek Dokumentacji
Geodezyjnej i Kartograficznej

GEODETA UPRAWNIONY

mgr inż. Adam Pilch

Legenda:

- proj. kanalizacja sanitarna grawitacyjna
- proj. kanalizacja sanitarna tłoczna
- proj. studnia rewizyjna
- proj. studnia rewizyjna na przyłączy
- proj. główna przepompownia ścieków
- proj. włączenie kaskadowe kanalizacji sanitarnej grawitacyjnej
- obszar oddziaływania przedsięwzięcia
- zakres inwestycji

60 - 401 Poznań, ul. Wiśłana 46

INWESTOR	Miasto Ustron ul. Rynek 1, 43 - 450 Ustron			
PRZEDSIĘWZIĘCIE	PROJEKT BUDOWY KANALIZACJI SANITARNEJ Z PRZYŁĄCZAMI DO BUDYNKÓW MIESZKALNYCH W REJONIE ULIC ŁĄCZNEJ I BŁADNICKIEJ W USTRONIU		powiat Cieszyński woj. śląskie	
NAZWA ZAŁĄCZNIKA	PROJEKT KANALIZACJI SANITARNEJ Z PRZYŁĄCZAMI DO BUDYNKÓW MIESZKALNYCH W REJONIE ULIC ŁĄCZNEJ I BŁADNICKIEJ W USTRONIU			
PROJEKTANT	mgr inż. Cezary Świąt	WKPR283/PWOS/04		Stadium
SPRAWDZAJĄCY	inż. Stanisław Grabias	upr. bud. 117/89/Pw		PROJEKT
OPRACOWAŁ	mgr inż. Dominik Bialecki			Skala
ASYSTENT PROJEKTANTA	mgr inż. Rafał Podgórski			1:1000
				Data
				1.2017
				Nr rysunku
				1

z. w. w. R. 18

TAURON Dystrybucja S.A.
Oddział w Bielsku Białej
ul. Batorego 17a, 43-300 Bielsko-Biała
Infolinia: +48 32 606 0 616

Adres do korespondencji:
ul. Filarowa 18, 43-300 Bielsko-Biała
info@tauron-dystrybucja.pl



Cieszyn, 12.07.2017

1008299319

TD/OBB/OMD/ 2017-07-12/0000010
1008550718



ABRYS Technika Sp. z o.o.
ul. Wiślana 46
60-401 Poznań

Dotyczy: uzgodnienie budowy kanalizacji sanitarnej z przyłączami do budynków - Ustroń, ul. Łączna, Bładnicka.

Odpowiadając na wniosek z dnia 26.06.2017 r (data wpływu 27.06.2017) informujemy, że na załączonych planach naniesiono orientacyjnie przebiegi linii kablowych nN, oraz stanowiska słupów napowietrznych linii elektroenergetycznych SN i nN. Dokładne położenie naniesionych kabli (w miejscach skrzyżowań i zbliżeń) należy ustalić za pomocą przekopów kontrolnych, wykonanych ręcznie (bez użycia sprzętu mechanicznego). Przebiegi przewodów linii napowietrznych należy zinventaryzować we własnym zakresie.

Wszelkie zbliżenia i skrzyżowania projektowanej inwestycji z urządzeniami TAURON Dystrybucja S.A. należy wykonać zgodnie z ogólnie obowiązującymi przepisami i normami.

Zachować należy minimalną odległość projektowanych sieci podziemnych od istniejących fundamentów słupów linii nN minimum 1 m. Prace ziemne należy prowadzić w taki sposób, aby nie naruszyć ustojów słupów linii.

Przed przystąpieniem do prac w odległości mniejszej niż 10 m od przewodów linii SN, należy uzgodnić bezpieczne metody pracy ze Spółką eksploatującą sieć. Odległości powyższe dotyczą również użycia sprzętu budowlanego, licząc odległość od najdalej wysuniętej części maszyny do skrajnego przewodu.

W przypadku prac w pobliżu podziemnych urządzeń elektroenergetycznych TAURON Dystrybucja S.A. należy uzyskać zgodę na wymagane odpłatne wyłączenia odpowiednich urządzeń energetycznych, oraz wystąpić o nadzór nad prowadzonymi robotami do Spółki TAURON Dystrybucja S.A. Oddział w Bielsku Białej. Prace przy urządzeniach energetycznych powinny być wykonywane z zachowaniem szczególnych środków ostrożności przez pracowników posiadających odpowiednie kwalifikacje. Odpowiedzialność za stosowanie bezpiecznych metod pracy, oraz ewentualne uszkodzenia naszych urządzeń ponosi kierujący pracami tj. osoba z uprawnieniami do robót elektrycznych, względnie kierownik budowy lub właściciel obiektu.

Kable elektroenergetyczne będące w kolizji poprzecznej z planowaną inwestycją należy zabezpieczyć dzieloną rurą osłonową przepustu wychodzącego po 0,5 m poza obiekt. Wykonane prace zgłosić w TAURON Dystrybucja S.A. celem dokonania odbioru robót zanikowych. Należy stosować rury o średnicy minimum 110 mm koloru niebieskiego.

W przypadku wystąpienia niewystarczającej głębokości położenia istniejących kabli energetycznych – zgodnie z wymogami obowiązujących przepisów i norm – oraz innych utrudnień technicznych (np. mufy) należy przewidzieć możliwość przełożenia kabli energetycznych poprzez wykonanie twardokablowych. W takim przypadku należy wystąpić z wnioskiem o określenie warunków technicznych usunięcia kolizji sieci elektroenergetycznej.

Ponadto informujemy, że na danym terenie mogą znajdować się urządzenia elektroenergetyczne i teletechniczne niebędące własnością TAURON Dystrybucja S.A. Oddział w Bielsku Białej.

Ważność uzgodnienia ustala się na okres dwóch lat, licząc od daty niniejszego pisma.

Nr uzgodnienia: TD/OBB/OMD/UB/MS/1416/2017
Załączniki: mapa szt. 1
Kopia: OMD6/MS/ 2956

TAURON Dystrybucja S.A.
Oddział w Bielsku-Białej
Wydział Dokumentacji
Starszy Specjalista ds. Uzgodnień Branżowych

Mirosław Szajter

TAURON Dystrybucja S.A.
ul. Jasnogórska 11
31-358 Kraków

NIP: 611 020 28 60, REGON: 230179216
Kapitał zakładowy (wpłacony): 511.925.759,22 zł
Sąd Rejonowy dla Krakowa Śródmieścia
XI Wydział Gospodarczy Krajowego Rejestru Sądowego
pod numerem KRS: 0000073321

www.tauron-dystrybucja.pl

STAROSTWO POWIATOWE
CIESZYNIE
ul. Bobrecka 29
43-400 CIESZYN

MAPA DO CELÓW PROJEKTOWYCH

Kopia mapy zasadniczej
skala 1:1000

Miasto: 240302_1 Ustroń

Obręb: 0003, Nierodzim

P.gr. 440/11 i inne

KERG: WGD.6640.30612016

Data opracowania: 17.11.2016

Układ 2000: 6.118.28.02.13

6.118.28.012;4

Układ H: Kronsztad 86

Mapa nadaje się do celów projektowych

Poświadczam się, że niniejszy dokument został opracowany w wyniku prac geodezyjnych i kartograficznych, których rezultaty zawiera operat techniczny wpisany do ewidencji materiałów państwowego zasobu geodezyjnego i kartograficznego	
Organ prowadzący państwowy zasób geodezyjny i kartograficzny	Starosta Cieszyński
Identyfikator ewidencyjny materiału zasobu operatu technicznego	P.2403 2016.4446
Data wpisania operatu technicznego do ewidencji materiałów zasobu	25.11.2016
Imię, nazwisko i podpis osoby reprezentującej organ	z up. STAROSTY Marek Bielecki w Referacie Ośrodek Dokumentacji Geodezyjnej i Kartograficznej

GEODETA UPRAWNIONY
mgr inż. Adam Pilch

Uzgadnia się pod warunkiem zachowania uwag zawartych w piśmie

Znak TD/0003/040/2017-07-12/000010

Z dnia 12 LIP. 2017

Legenda:

- Linie kablowe WN
- Linie napowietrzne WN
- Linie kablowe SN
- Linie napowietrzne SN
- Linie kablowe nN
- Linie napowietrzne nN
- Linie kablowe oświetleniowe
- Linie napowietrzne oświetleniowe
- Linie kablowe teletechniczne
- Linie napowietrzne teletechniczne
- Przebieg linii naniesiono orientacyjnie.

Uzgodnienie nr 15/1416/2017

Data: 12 LIP. 2017

W oznaczonym terenie wkreślono przebieg*) brak*) urządzeń podziemnych własności TAURON Dystrybucja S.A. Oddział w Bielsku-Białej

* niepotrzebne skreślić podpis

TAURON Dystrybucja S.A.
Oddział w Bielsku-Białej
Wydział Dokumentacji
Starszy Specjalista ds. Uzgodnień Branżowych
Mirosław Szajter

Legenda:

- proj. kanalizacja sanitarna grawitacyjna
- proj. kanalizacja sanitarna tłoczna
- proj. studnia rewizyjna
- proj. studnia rewizyjna na przyłączy
- proj. główna przepompownia ścieków
- proj. włączenie kaskadowe kanalizacji sanitarnej grawitacyjnej
- obszar oddziaływania przedsięwzięcia
- zakres map do celów projektowych

60 - 401 Poznań, ul. Wiślana 46

INWESTOR	Miasto Ustroń ul. Rynek 1, 43-459 Ustroń	powiat Cieszyński woj. śląskie
PRZEDSIĘWZIĘCIE	PROJEKT BUDOWY KANALIZACJI SANITARNEJ Z PRZYŁĄCZAMI DO BUDYNKÓW MIESZKALNYCH W REJONIE ULIC ŁĄCZNEJ I BŁADNICKIEJ W USTRONIU	
NAZWA ZAŁĄCZNIKA	PROJEKT KANALIZACJI SANITARNEJ Z PRZYŁĄCZAMI DO BUDYNKÓW MIESZKALNYCH W REJONIE ULIC ŁĄCZNEJ I BŁADNICKIEJ W USTRONIU	
PROJEKTANT	mgr inż. Cezary Świąt	WKP/0283/PWOS/04
SPRAWDZAJĄCY	inż. Stanisław Grabias	upr. bud. 117/89/PW
OPRACOWAŁ	mgr inż. Dominik Bielecki	
ASYSTENT PROJEKTANTA	mgr inż. Rafał Podgórski	
		Skala 1:1000
		Data 1.2017
		Nr rysunku 1

STAROSTA CIESZYŃSKI
ul. Bobrecka 29
43-400 Cieszyn

PROTOKÓŁ NR 26/2017
z narady koordynacyjnej

W dniu **3.08.2017 r.** pod przewodnictwem Piotra Jaworskiego Z-cy naczelnika Wydziału Geodezji, Kartografii i Katastru odbyła się narada koordynacyjna, przeprowadzona w sposób bezpośredni w siedzibie Wydziału Geodezji, Kartografii i Katastru Starostwa Powiatowego w Cieszynie. Rozpatrzono następujące wnioski o uzgodnienie sytuowania projektowanych sieci uzbrojenia terenu:

1. **6630.202.2017** Sieć kanalizacji sanitarnej z przyłączami- Nierodzim, ul. Łączna, Bładnicka, Zabytkowa, Szeroka
6.118.28.01.2
6.118.28.01.4
6.118.28.02.1
2. **6630.203.2017** Sieć kanalizacji deszczowej, telekomunikacyjna oraz elektroenergetyczna- Istebna Zaolzie
6.114.29.06.2
6.114.29.06.3
6.114.29.06.4
6.114.29.07.1
6.114.29.07.3
3. **6630.204.2017** Sieć gazowa ś/c z przyłączem- Górki Wielkie, ul. Olszyna
6.119.28.24.4
4. **6630.205.2017** Sieć gazowa ś/c z przyłączem- Hażlach, ul. Jastrzębska
6.119.26.09.3
6.119.26.09.4
5. **6630.206.2017** Sieć gazowa ś/c z przyłączem- Bażanowice, ul. Bażantów
6.118.27.17.4
6. **6630.207.2017** Sieć telekomunikacyjna- Koniaków
6.114.29.23.4
7. **6630.208.2017** Sieć telekomunikacyjna- Koniaków
6.114.29.23.2
6.114.29.23.4

8. **6630.209.2017** Sieć telekomunikacyjna- Koniaków
6.114.29.18.3

9. **6630.210.2017** Sieć telekomunikacyjna- Istebna
6.114.28.20.4
6.114.28.25.4
6.114.29.16.3

10. **6630.211.2017** Sieć telekomunikacyjna- Istebna
6.114.29.06.4

11. **6630.212.2017** Sieć telekomunikacyjna- Istebna
6.114.29.06.3
6.114.29.11.1

12. **6630.213.2017** Sieć telekomunikacyjna- Jaworzynka
6.113.28.05.1

Podstawa prawna: art. 28b ustawa z dnia 17 maja 1989 r. Prawo Geodezyjne
i Kartograficzne (t. j. Dz. U. z 2016 r. poz. 1629) oraz art. 68 KPA

1. 6630.202.2017 Sieć kanalizacji sanitarnej z przyłączami- Nierodzim, ul. Łączna
Bładnicka, Zabytkowa, Szeroka
6.118.28.01.2
6.118.28.01.4
6.118.28.02.1

Wnioskodawca:

ABRYS Technika Spółka z o.o.
Wiślana 46, 60-401 Poznań

STANOWISKA UCZESTNIKÓW NARADY:

Wydział Architektury i Budownictwa Starostwo Powiatowe w Cieszynie

Akceptuje się zakres aktualizacji mapy do celów projektowych.

Zastępca Naczelnika
Wydziału Architektury
i Budownictwa
Ewa Grzybowska
Ewa Grzybowska

Zgodnie a art. 15.1 PGiK znaki osnowy geodezyjnej (w tym punkty nr 1000, 1020)
podlegają ochronie. Kto wbrew przepisom niszczy, usuwa, przemieszcza w/w punkty
podlega karze grzywny (art. 48.1.3 PGiK).

z up. STAROSTY

Piotr Jaworski
Piotr Jaworski
Z-ca Naczelnika Wydziału
Geodezji, Kartografii i Katastru

Uzgadnia się pod warunkiem
zachowania uwag zawartych
w piśmie

Znak *TR/000/040/2017-07-12/000010*

Z dnia *12.07.2017*

TAURON Dystrybucja S.A.

Oddział w Bielsku-Białej

Wydział Dokumentacji

Starszy Specjalista ds. Uzgodnień Branżowych

Mirosław Szajter
Mirosław Szajter

G. ZOLNIA 660260

Projekt:

Uzgadniamy pod warunkiem

1 Skrzyżowanie proj. *kanalizacji sanit.*
z gazociągami wykonan wg Dz. U. 2013 poz. 540.

Skrzyżowania z gazociągami podlegają odbiorowi przez pracownika Gazowni Skoczów.
Potwierdzeniem pozytywnego odbioru będzie spisany protokół.

2 Przy przebiegu równoległym proj. *kanalizacji*
układać min. *1.5 m* od sieci gazowej.

3. Przed przystąpieniem do robót należy pisemnie powiadomić Gazownię Skoczów.

4 Prace w pobliżu gazociągu należy prowadzić ręcznie

5 Uszkodzenia gazociągu będą usuwane na koszt inwestora.

Podpis *Pawel R.*

1. 6630.202.2017 Sieć kanalizacji sanitarnej z przyłączami- Nierodzim, ul. Łączna,
Bładnicka, Zabytkowa, Szeroka
6.118.28.01.2
6.118.28.01.4
6.118.28.02.1

Wnioskodawca:

ABRYS Technika Spółka z o.o.

Wiślana 46, 60-401 Poznań

STANOWISKA UCZESTNIKÓW NARADY cd:

Wodociągi Ziemi Cieszyńskiej

Spółka z o.o.
ul. Myśliwska 10
43-450 USTRON
DZIAŁ TECHNICZNY

**SKRZYŻOWANIA I ZBLIŻENIA Z SIECIĄ
WODOCIĄGOWĄ I KANALIZACYJNĄ BĘDĄCĄ
W EKSPLOATACJI WZG WINNY ODPOWIEDAĆ
WARUNKOM ZAWARTYM W POLSKIEJ NORMIE
PN-92/B-01705 „INSTALACJE WODOCIĄGOWE
WYMAGANIA PRZY PROJEKTOWANIU”,
POLSKIEJ NORMIE PN-92/B-01707 „INSTALACJE
KANALIZACYJNE WYMAGANIA PRZY PROJEKTOWANIU”
ORAZ ZARZĄDZENIU MINISTRA ŁĄCZNOŚCI
Z DNIA 02.09.1997 R. (MP NR 59, POZ. 697).**

PRZED PRZYSTĄPIENIEM DO ROBÓT
ZIEMNYCH NALEŻY WYKONAĆ WYKOPY
KONTROLNE W CELU LOKALIZACJI I
WYTRASOWANIA SIECI WOD.- KAN.
PRACE W POBLIŻU SIECI WOD.- KAN.
PROWADZIĆ RĘCZNIE I POD PŁATNYM
NADZOREM PRACOWNIKÓW WZC. SP. Z O.O.
- REJON SIECI W USTRONIE. SP. Z O.O.
- WZC. SP. Z O.O. OBCIĄŻA INWESTORA
- PRACAMI AWARIJ I PONIESIONYMI
TRATAMI EKSPLOATACYJNYMI

**Kierownik
Działu Technicznego**

Leszek Olszewski

Lista obecności uczestników narady koordynacyjnej w dniu 03.08.2017 r.

L.p.	Instytucja	Imię i nazwisko	Podpis
1.	Przewodniczący	z up. STAROSTY <i>Piotr Jaworski</i> Z-ca Naczelnika Wydziału Kartografii i Katastru	
2.	Wydział Architektury i Budownictwa Starostwo Powiatowe	Zastępca Naczelnika Wydziału Architektury i Budownictwa Ewa Grzybowska	
3.	Powiatowy Zarząd Dróg Publicznych w Cieszynie	<i>Tomasz Karolczyk</i>	
4.	Gazownia w Cieszynie ul. Morcinka 10, 43-400 Cieszyn tel./faks, 33 852 02 29, 33 851 85 60 NIP 525 24 96 411	Specjalista ds. Technicznych Krzysztof Stoszek	Specjalista ds. Technicznych Krzysztof Stoszek
5.	Wodociąg Ziemi Cieszyńskiej Spółka z o.o. ul. Myśliwska 10 43-450 USTRON DZIAŁ TECHNICZNY	Starosta Dystrybucja S.A. Oddział w Bielsku-Białej Wydział Dokumentacji Starszy Specjalista ds. Uzgodnień Branżowych Mirosław Szajter	
6.	Gazownia Starostwo	<i>Paweł Rafał</i>	
7.	<i>PRZED @MINY GOSPOD</i>	<i>Lidia PONIATOWSKA</i>	
8.	Wodociąg Ziemi Cieszyńskiej Spółka z o.o. ul. Myśliwska 10 43-450 USTRON DZIAŁ TECHNICZNY	<i>Lenek</i> <i>Ornawski</i>	
9.			
10.			
11.			

STAROSTWO POWIATOWE
w CIESZYNIE
ul. Bobrecka 29
43-400 CIESZYN

Podmioty zawiadomione o naradzie, których przedstawiciele nie uczestniczyli w niej:

1. Orange Polska S.A.
2. SZMiUW w Cieszynie
3. Burmistrz Miasta Ustroń
4. Wójt Gminy Istebna
5. Wójt Gminy Brenna
6. Wójt Gminy Hażlach
7. Zakład Budżetowy Gospodarki Komunalnej w Brennej
8. Operator Gazociągów Przesyłowych Gaz-System S.A.
9. Netia S.A.

STAROSTWO POWIATOWE
w Cieszynie
ul. Bobrecka 29
43-400 CIESZYN

ZA ZGODNOŚĆ Z ORYGINAŁEM

dnia.....07.SIE..2017.....

Natalia Potryk
Podinspektor