

IGG.7021.3.00002.2017

Ustroń 15 lutego 2017 r.

**Pracownia Projektowa PIK s.c.**

**Anna i Maciej Pindurowie**

**ul. Szeroka 24**

**44-240 Żory**

Dotyczy; wyrażenia zgody na odprowadzenie wód deszczowych do miejskiej sieci kanalizacji deszczowej

Urząd Miasta Ustroń wyraża zgodę na odprowadzenie wód deszczowych z dachu oraz powierzchni utwardzonych ( chodników) dla projektowanej toalety publicznej do istniejącej kanalizacji deszczowej. Włączenie należy wykonać do istniejącej studni zgodnie z załączonym projektem zagospodarowania.

**NACZELNIK**  
**WYDZIAŁU INWESTYCJI**  
**ARCHITEKTURY I GOSPODARSTWA PRUNTAMI**  
*mgi inż. Andrzej Siemiński*

Otrzymują:  
I.G.G. a/a.



## Mapa zasadnicza


Skala 1 : 500

## LEGENDA:

- ① PROJEKTOWANY BUDYNEK TOALET  
 ② PROJEKTOWANE CHODNIKI  
 ③ ISTNIEJĄCY DOJAZD

--- ZAKRES OPRACOWANIA PROJEKTOWEGO  
 --- OBSZAR ODDZIAŁYWANIA

kd TRASA ZEWN. INSTALACJI KAN. DESZCZOWEJ  
 OL - ODWODNIENIE LINIOWE

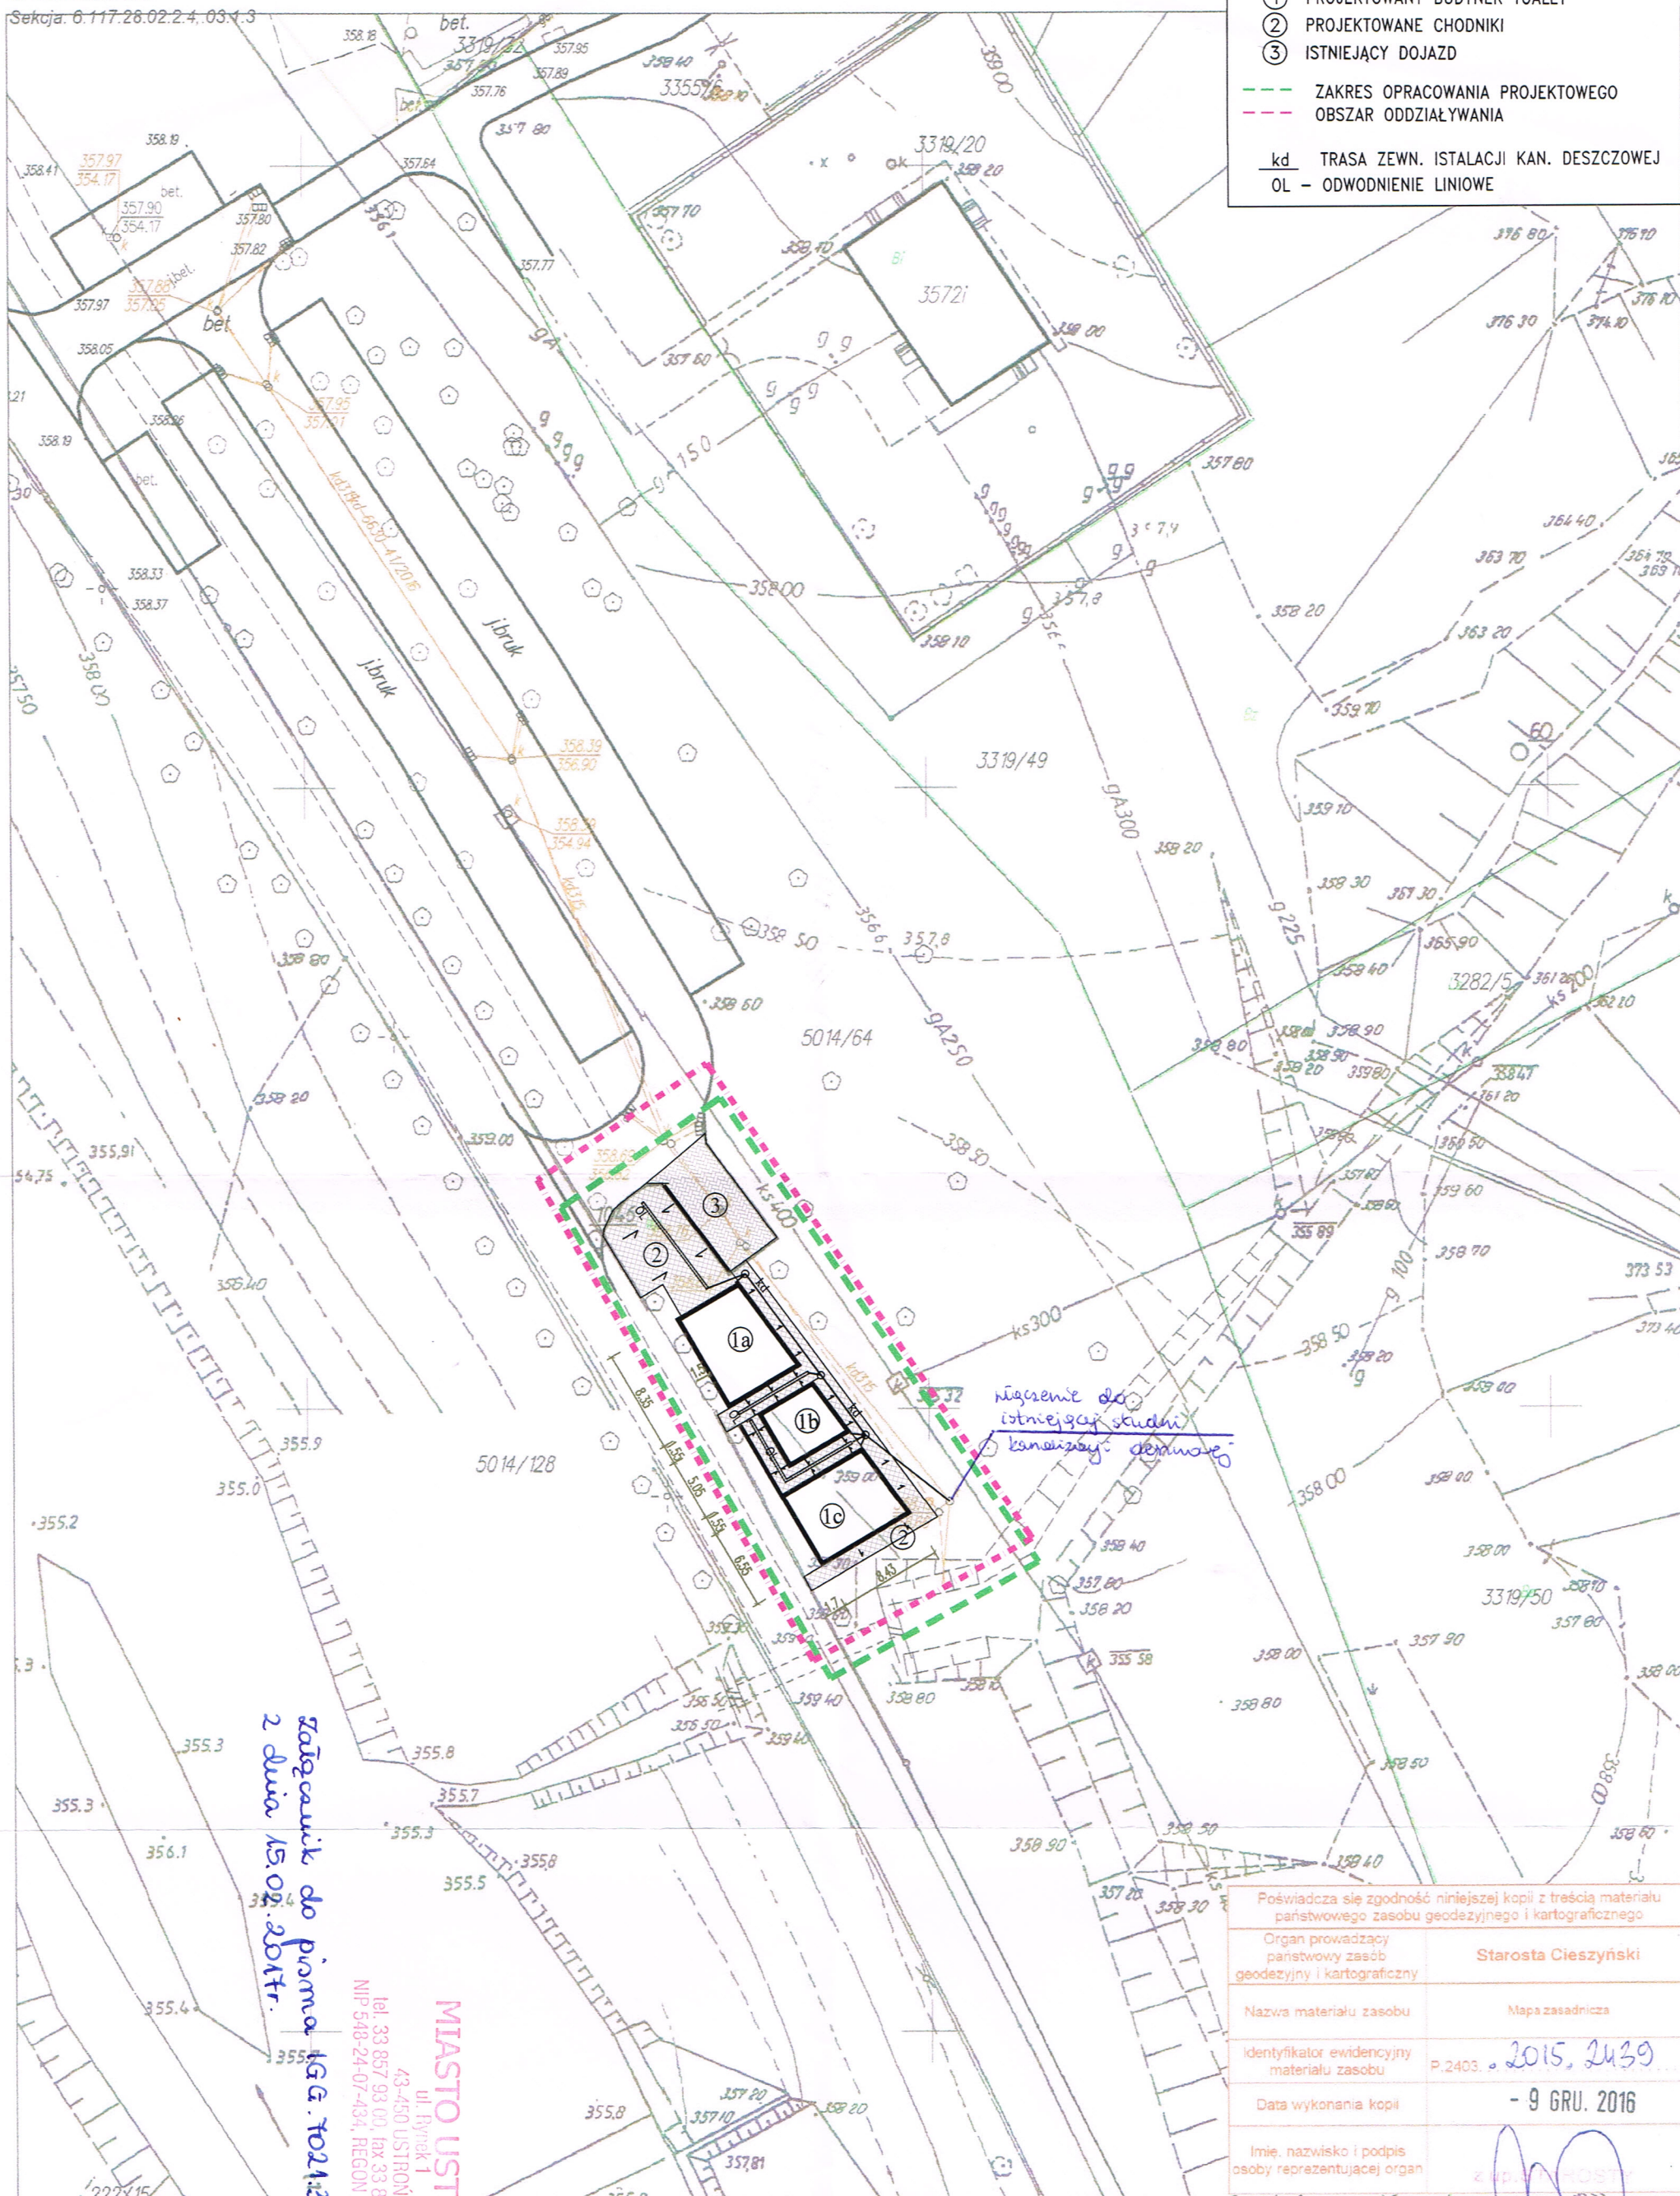

Poświadczam zgodność niniejszej kopii z treścią materiału państwowego zasobu geodezyjnego i kartograficznego

Organ prowadzący państwowy zasób geodezyjny i kartograficzny

Starosta Cieszyński

Nazwa materiału zasobu

Mapa zasadnicza

Identyfikator ewidencyjny materiału zasobu

P.2403. 2015, 2439

Data wykonania kopii

- 9 GRU. 2016

Imię, nazwisko i podpis osoby reprezentującej organ

z up. M. OSTOJA