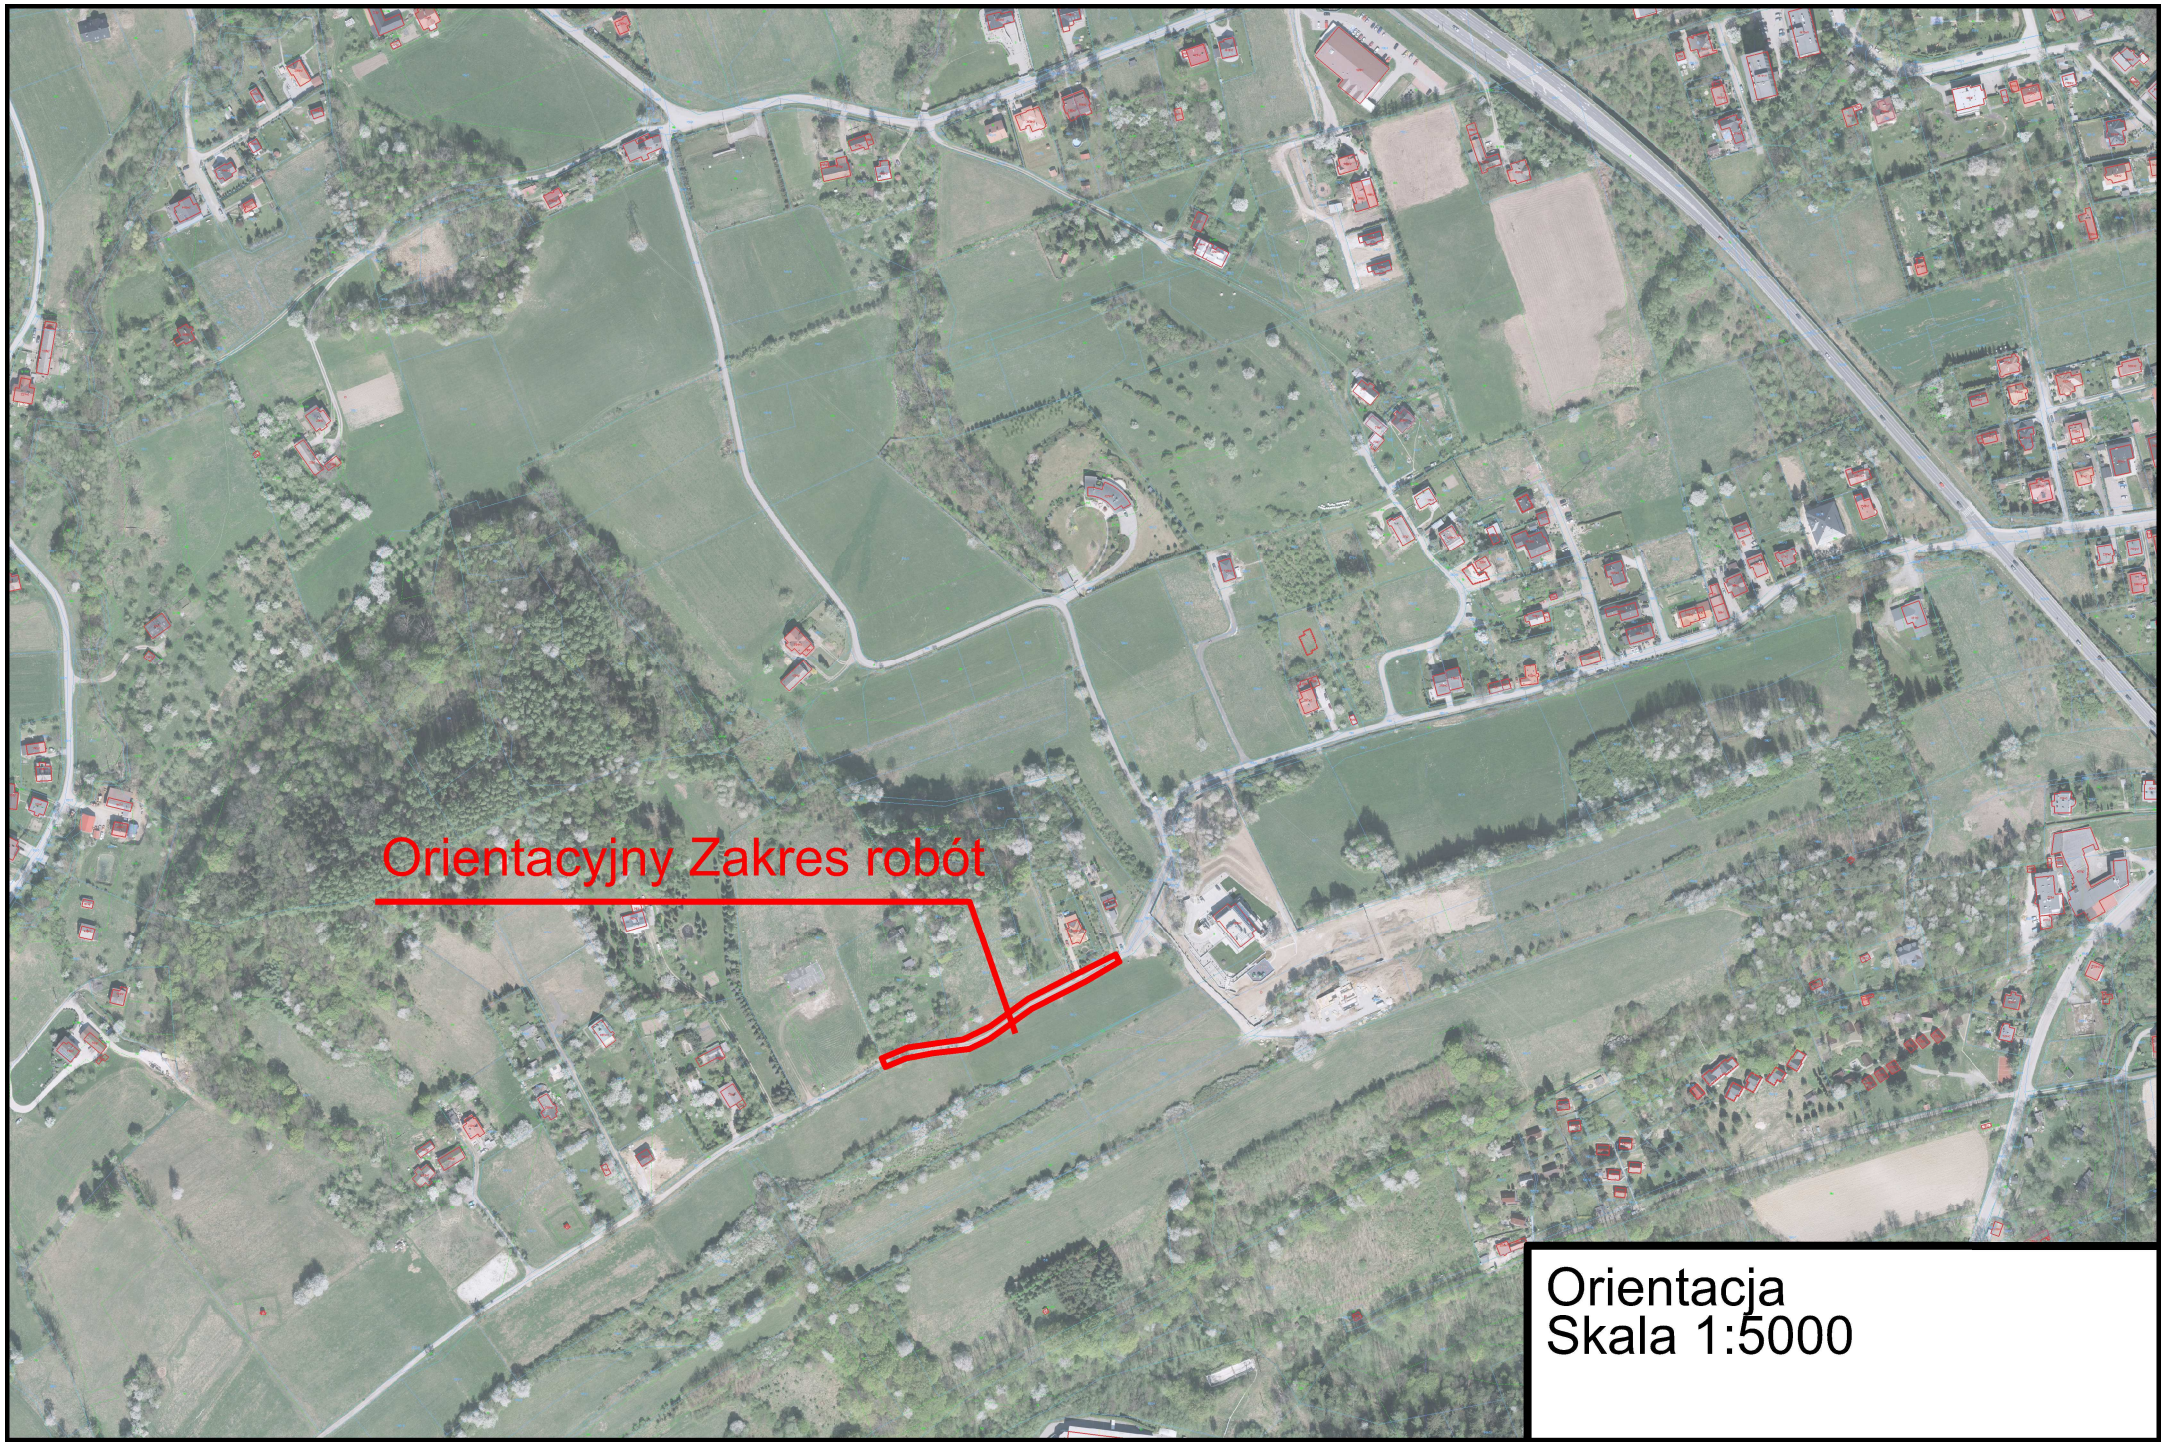
Orientacyjny Zakres robót
Orientacja
Skala 1:5000