


WYBURZENIA ZAMUROWANIA

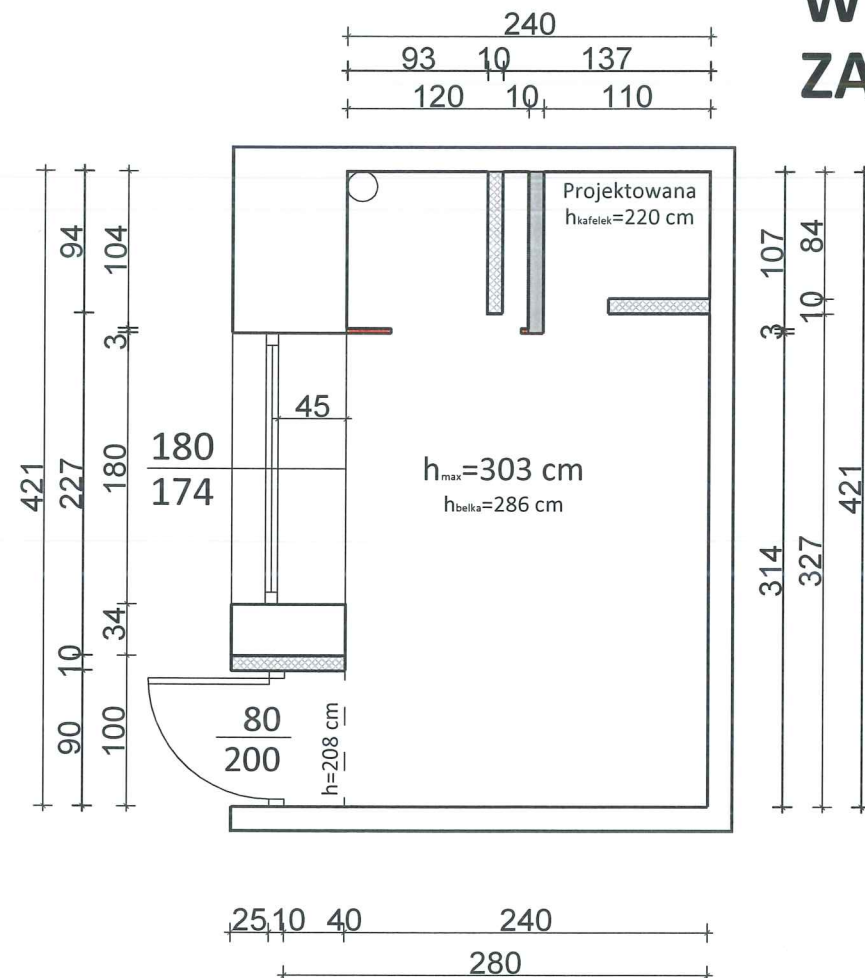

LEGENDA



wyburzenia



nowe ściany w technologii G-K wilgocioodporne



nowe ścianki HPL o wysokości 1,35 m

Uzgodniono pod względem wymagań higienicznych i zdrowotnych bez zastrzeżeń / z zastrzeżeniami


Turienka w żłobku

L

Data 30/mno
i.o. 178/mno

mgr inż. architekt Iwona Kanińska
specjalizująca się w sprawach sanitarnohigienicznych
z uprawnieniami G-BP/12/2011 w zakresie uzgadniania
dokumentacji projektowej
budownictwa przemysłowego i ogólnego
44-235 Sumina, ul. Dworcowa 13 E
tel./fax 32-42-78-370, 606-885-096
polo@rsi.pl

PROJEKT

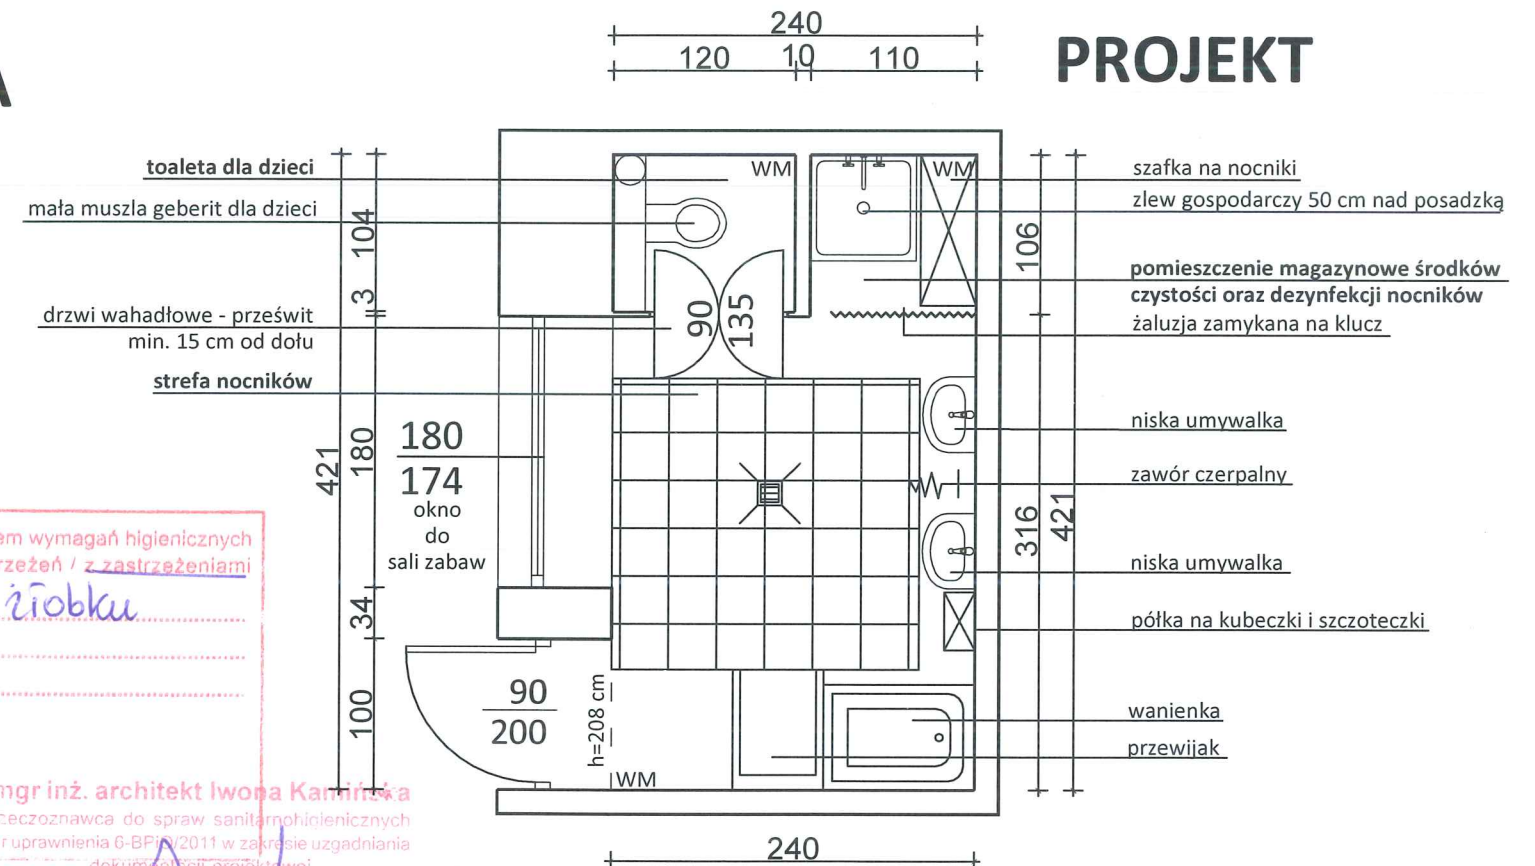

mgr inż. arch. Janina Stula
uprawniona do projektowania
branża budowlana nr 47/06/S. OKK/II
i do kierowania mb. bud. bez ograniczeń
w specjalności architektonicznej
nr 47/06/S. OKK/II

Nazwa projektu	Projekt techniczny modernizacji dwóch sanitariatów i pomieszczenia wydawania posiłków w żłobku miejskim	data opracowania	skala	nr rysunku
Temat rysunku	Projekt sanitariatu dla najmłodszych dzieci	11.2020	1:50	5
Lokalizacja	Żłobek Miejski, ul. K.I. Gałczyńskiego 43, 43-450 Ustroń	branża architektoniczno - budowlana		
Inwestor	Miasto Ustroń, Rynek 1, 43-450 Ustroń	<div>studio projektowe</div> <div>Dominika Stula-Nankiewicz</div> <div>ul. Kwiatowa 6, 44-218 Rybnik</div> <div>NIP 6422552713 REGON 243152078</div> <div>SP</div>		
Opracowanie	mgr inż. Dominika Stula-Nankiewicz			
Projektant	mgr inż. arch. Janina Stula			