


WYBURZENIA ZAMUROWANIA

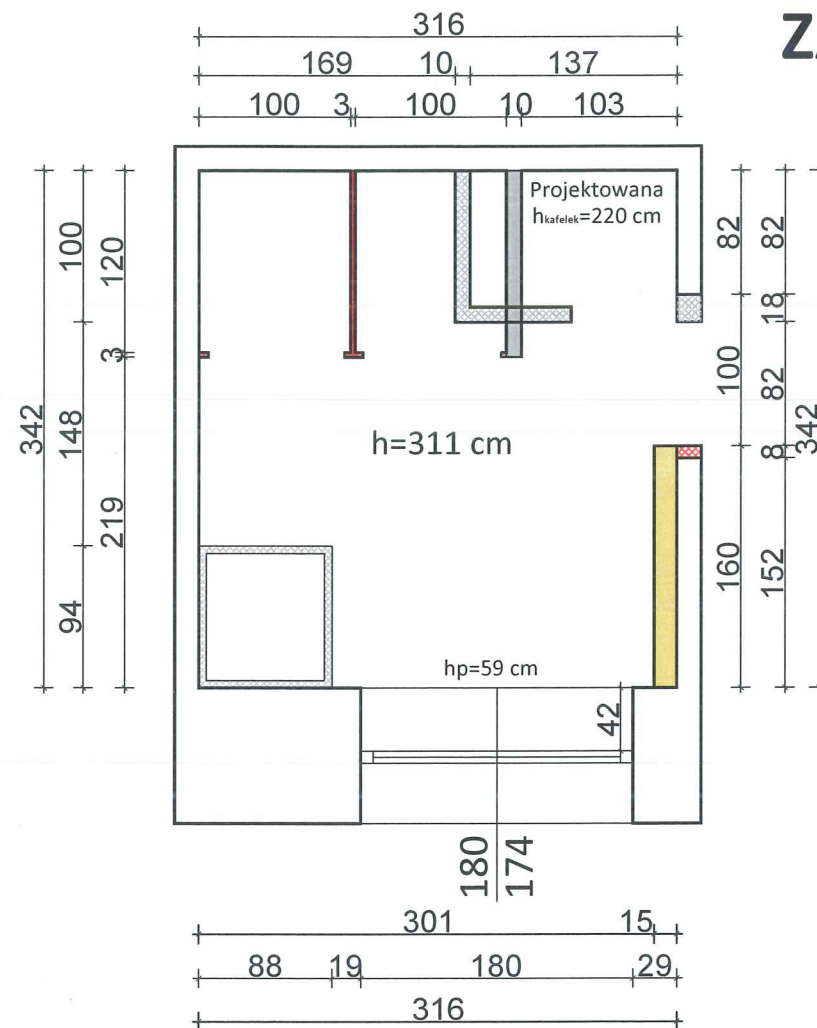

LEGENDA



wyburzenia



zamurowania



nowe ściany w technologii G-K wilgocioodporne




nowe ścianki HPL o wysokości 1,35 m



półka w technologii G-K wilgocioodporne o wysokości 0,6 m

PROJEKT

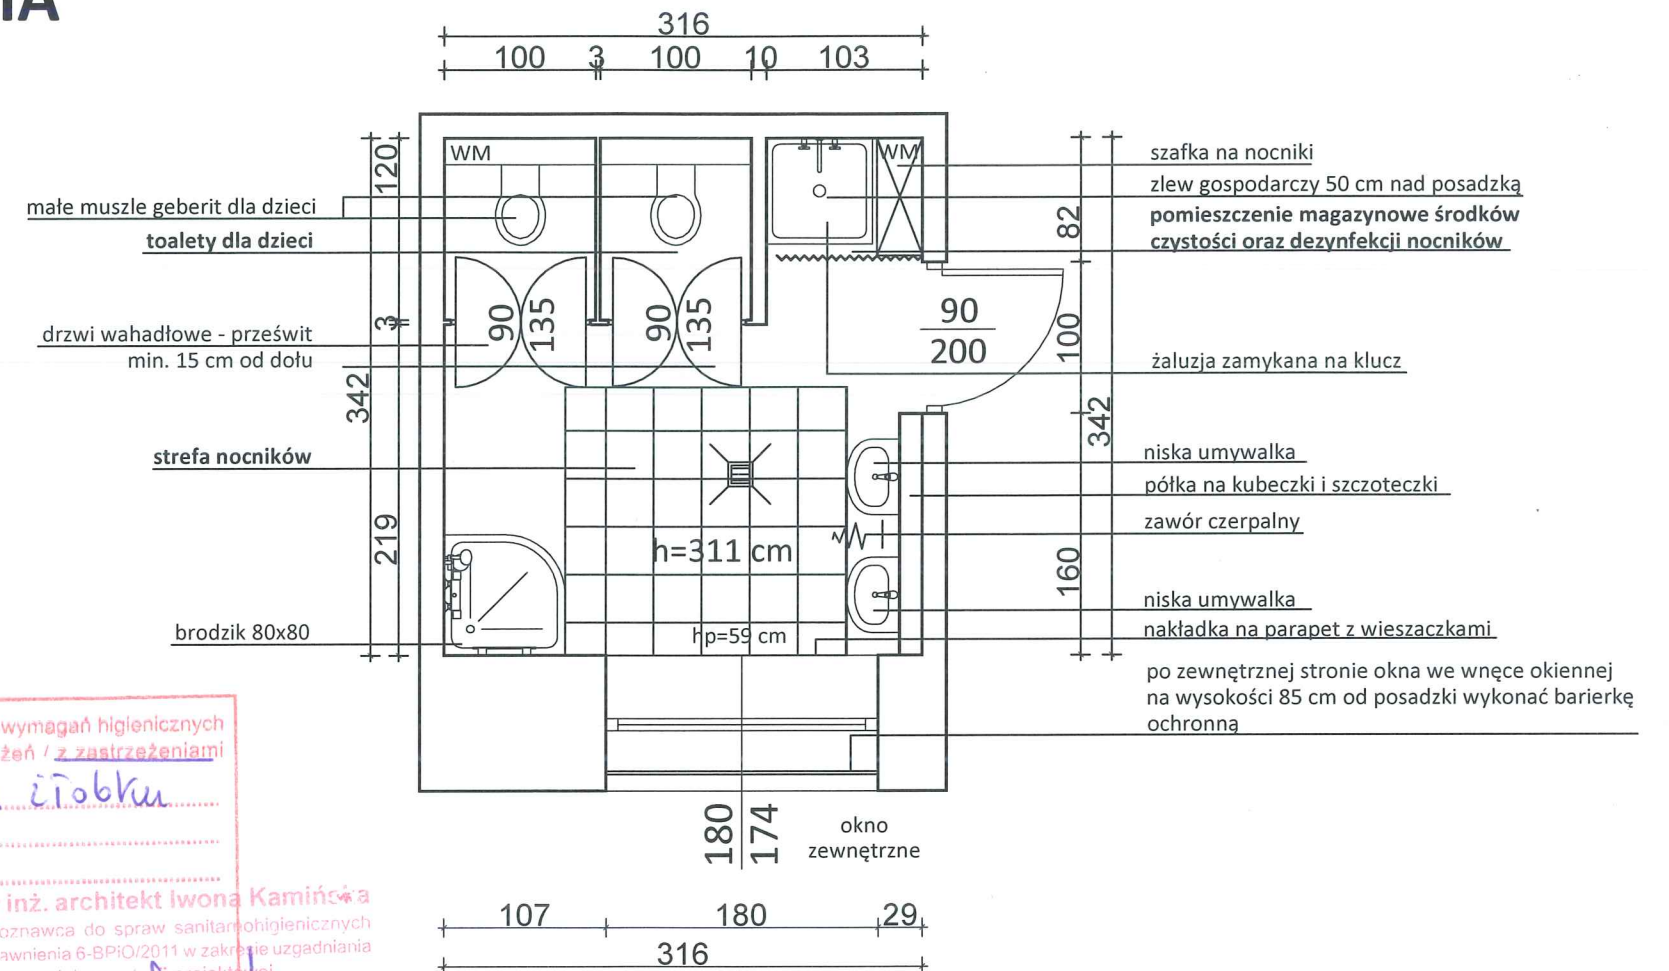

Uzgodniono pod względem wymagań higienicznych i zdrowotnych bez zastrzeżeń / z zastrzeżeniami
Tarientke w żłobku
mgr inż. architekt Iwona Kamińska
poświadczająca do spraw sanitarnohigienicznych
uprawnienia 6-BPI/O/2011 w zakresie uzgadniania
dokumentacji projektowej
budownictwa przemysłowego ogólnego
Data 30/11/20
17/8/20
ul. Dworcową 13 E
tel./fax 32 42-78-370, 606-885-096
polo@rsi.pl

mgr inż. arch. Janina Stula
uprawnienia budowlane do projektowania
budowlanych obiektów nr 47/06/S.O.KK/II
i do kierowania rob. bud. bez ograniczeń
w specjalności architektonicznej
nr 363/BS

Nazwa projektu	Projekt techniczny modernizacji dwóch sanitariatów i pomieszczenia wydawania posiłków w żłobku miejskim	data opracowania	skala	nr rysunku
Temat rysunku	Projekt sanitariatu dla starszych dzieci	11.2020	1:50	6
Lokalizacja	Żłobek Miejski, ul. K.I. Gałczyńskiego 43, 43-450 Ustroń	branża architektoniczno - budowlana		
Inwestor	Miasto Ustroń, Rynek 1, 43-450 Ustroń	<div>studio projektowe</div> <div>Dominika Stula-Nankiewicz</div> <div>ul. Kwiatowa 6, 44-218 Rybnik</div> <div>NIP 6422552713 REGON 243152078</div> <div>SP</div>		
Opracowanie	mgr inż. Dominika Stula-Nankiewicz			
Projektant	mgr inż. arch. Janina Stula			