


WYBURZENIA ZAMUROWANIA

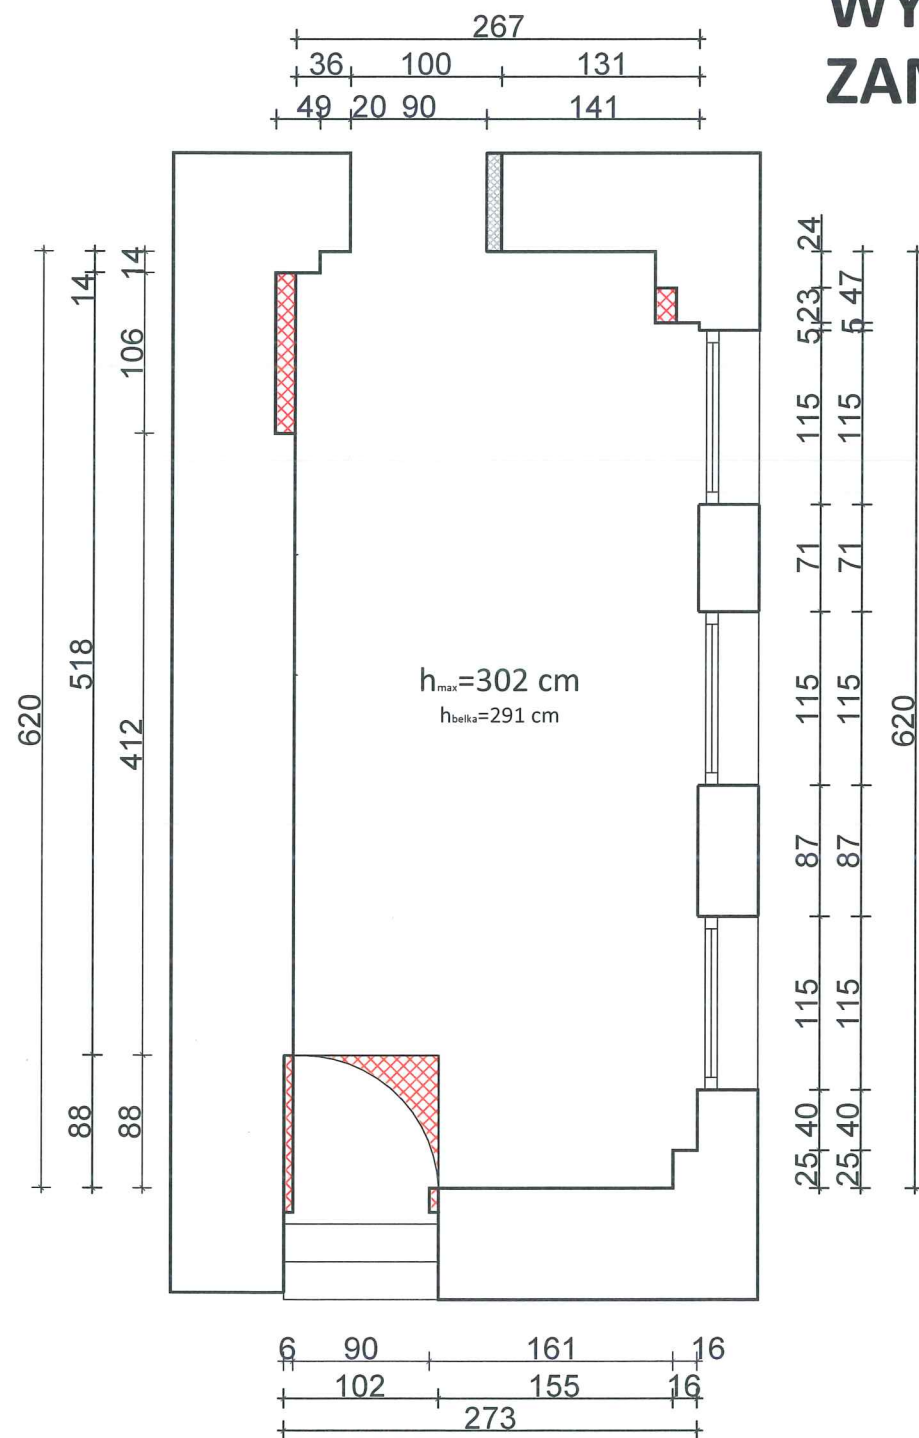

LEGENDA




wyburzenia



zamurowania

PROJEKT

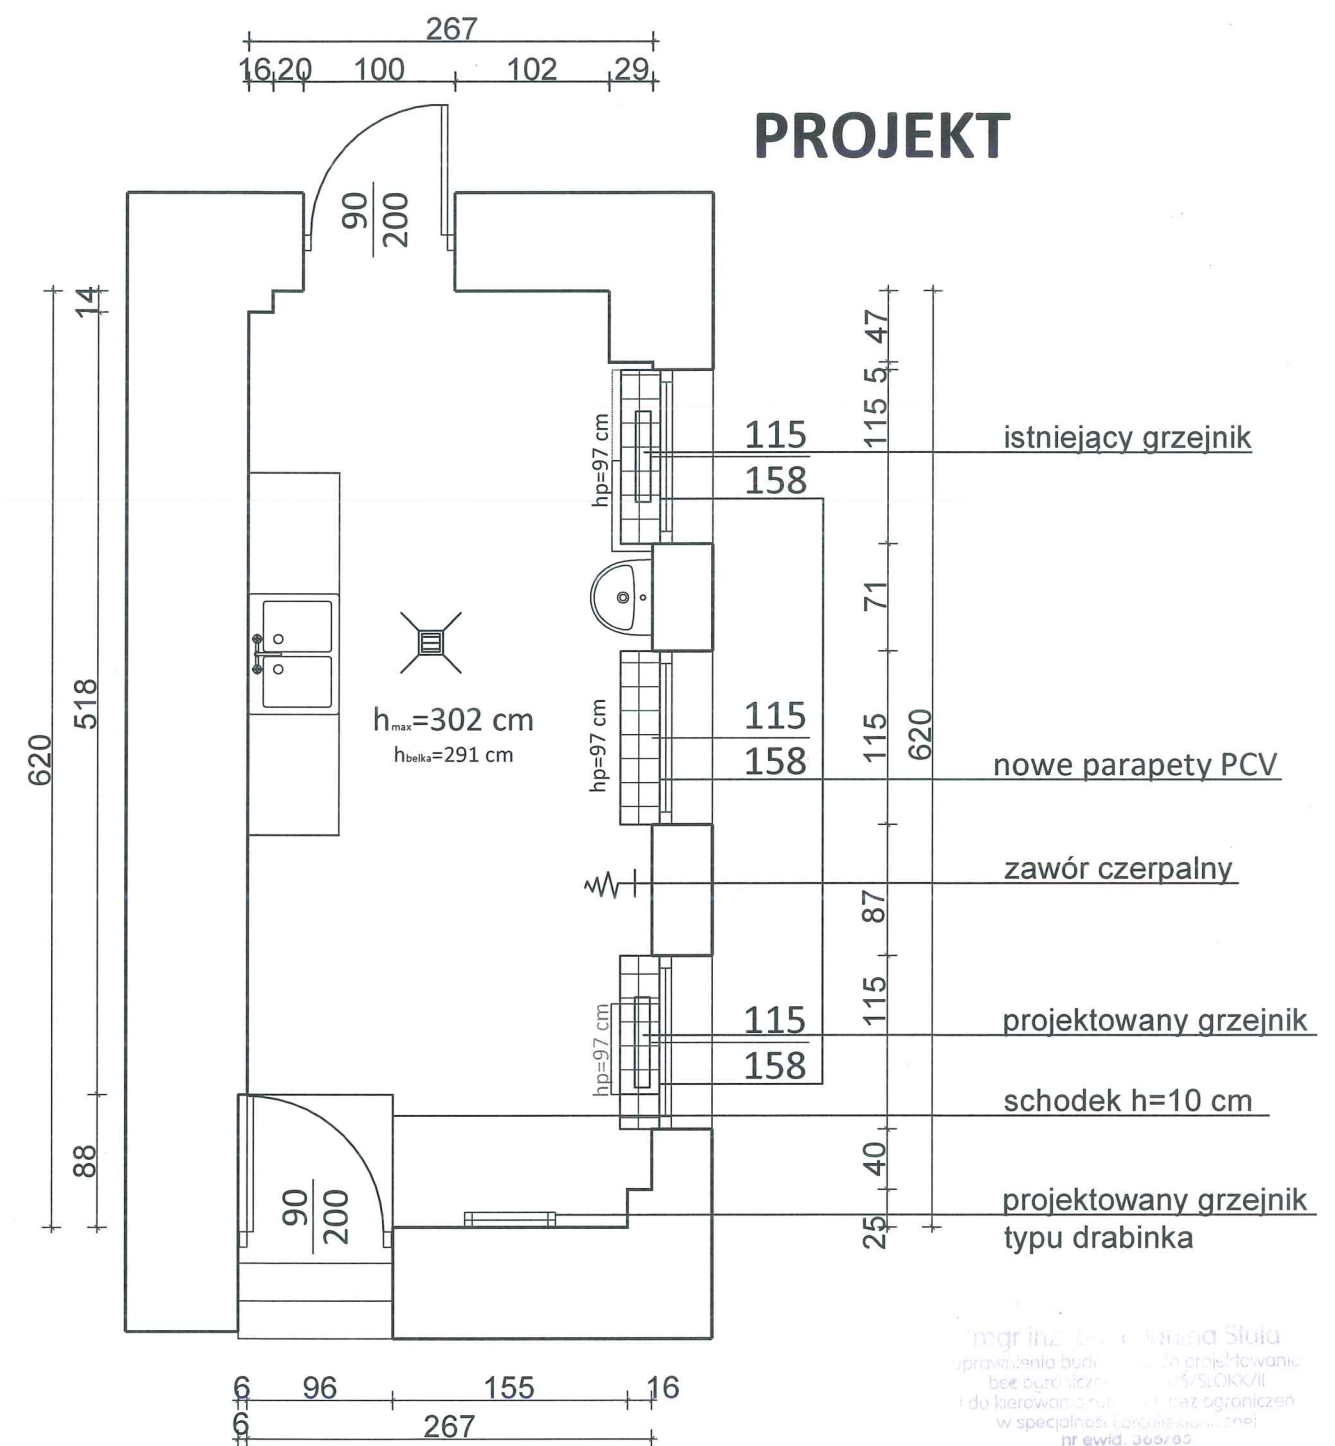

mgr inż. arch. Janina Stula
uprawnienia budowlane do projektowania
bez ograniczeń w zakresie architektury
i do kierowania robotami budowlanymi
w specjalności: architektura
nr ewid. 366702

Nazwa projektu	Projekt techniczny modernizacji dwóch sanitariatów i pomieszczenia wydawania posiłków w żłobku miejskim	data opracowania	skala	nr rysunku
Temat rysunku	Projekt pomieszczenia do wydawania posiłków	11.2020	1:50	4
Lokalizacja	Żłobek Miejski, ul. K.I. Gałczyńskiego 43, 43-450 Ustroń	branża architektoniczno - budowlana		
Inwestor	Miasto Ustroń, Rynek 1, 43-450 Ustroń	<div>studio projektowe</div> <div>Dominika Stula-Nankiewicz</div> <div>ul. Kwiatowa 6, 44-218 Rybnik</div> <div>NIP 6422552713 REGON 243152078</div> <div>SP</div>		
Opracowanie	mgr inż. Dominika Stula-Nankiewicz			
Projektant	mgr inż. arch. Janina Stula			