



# PROJEKT

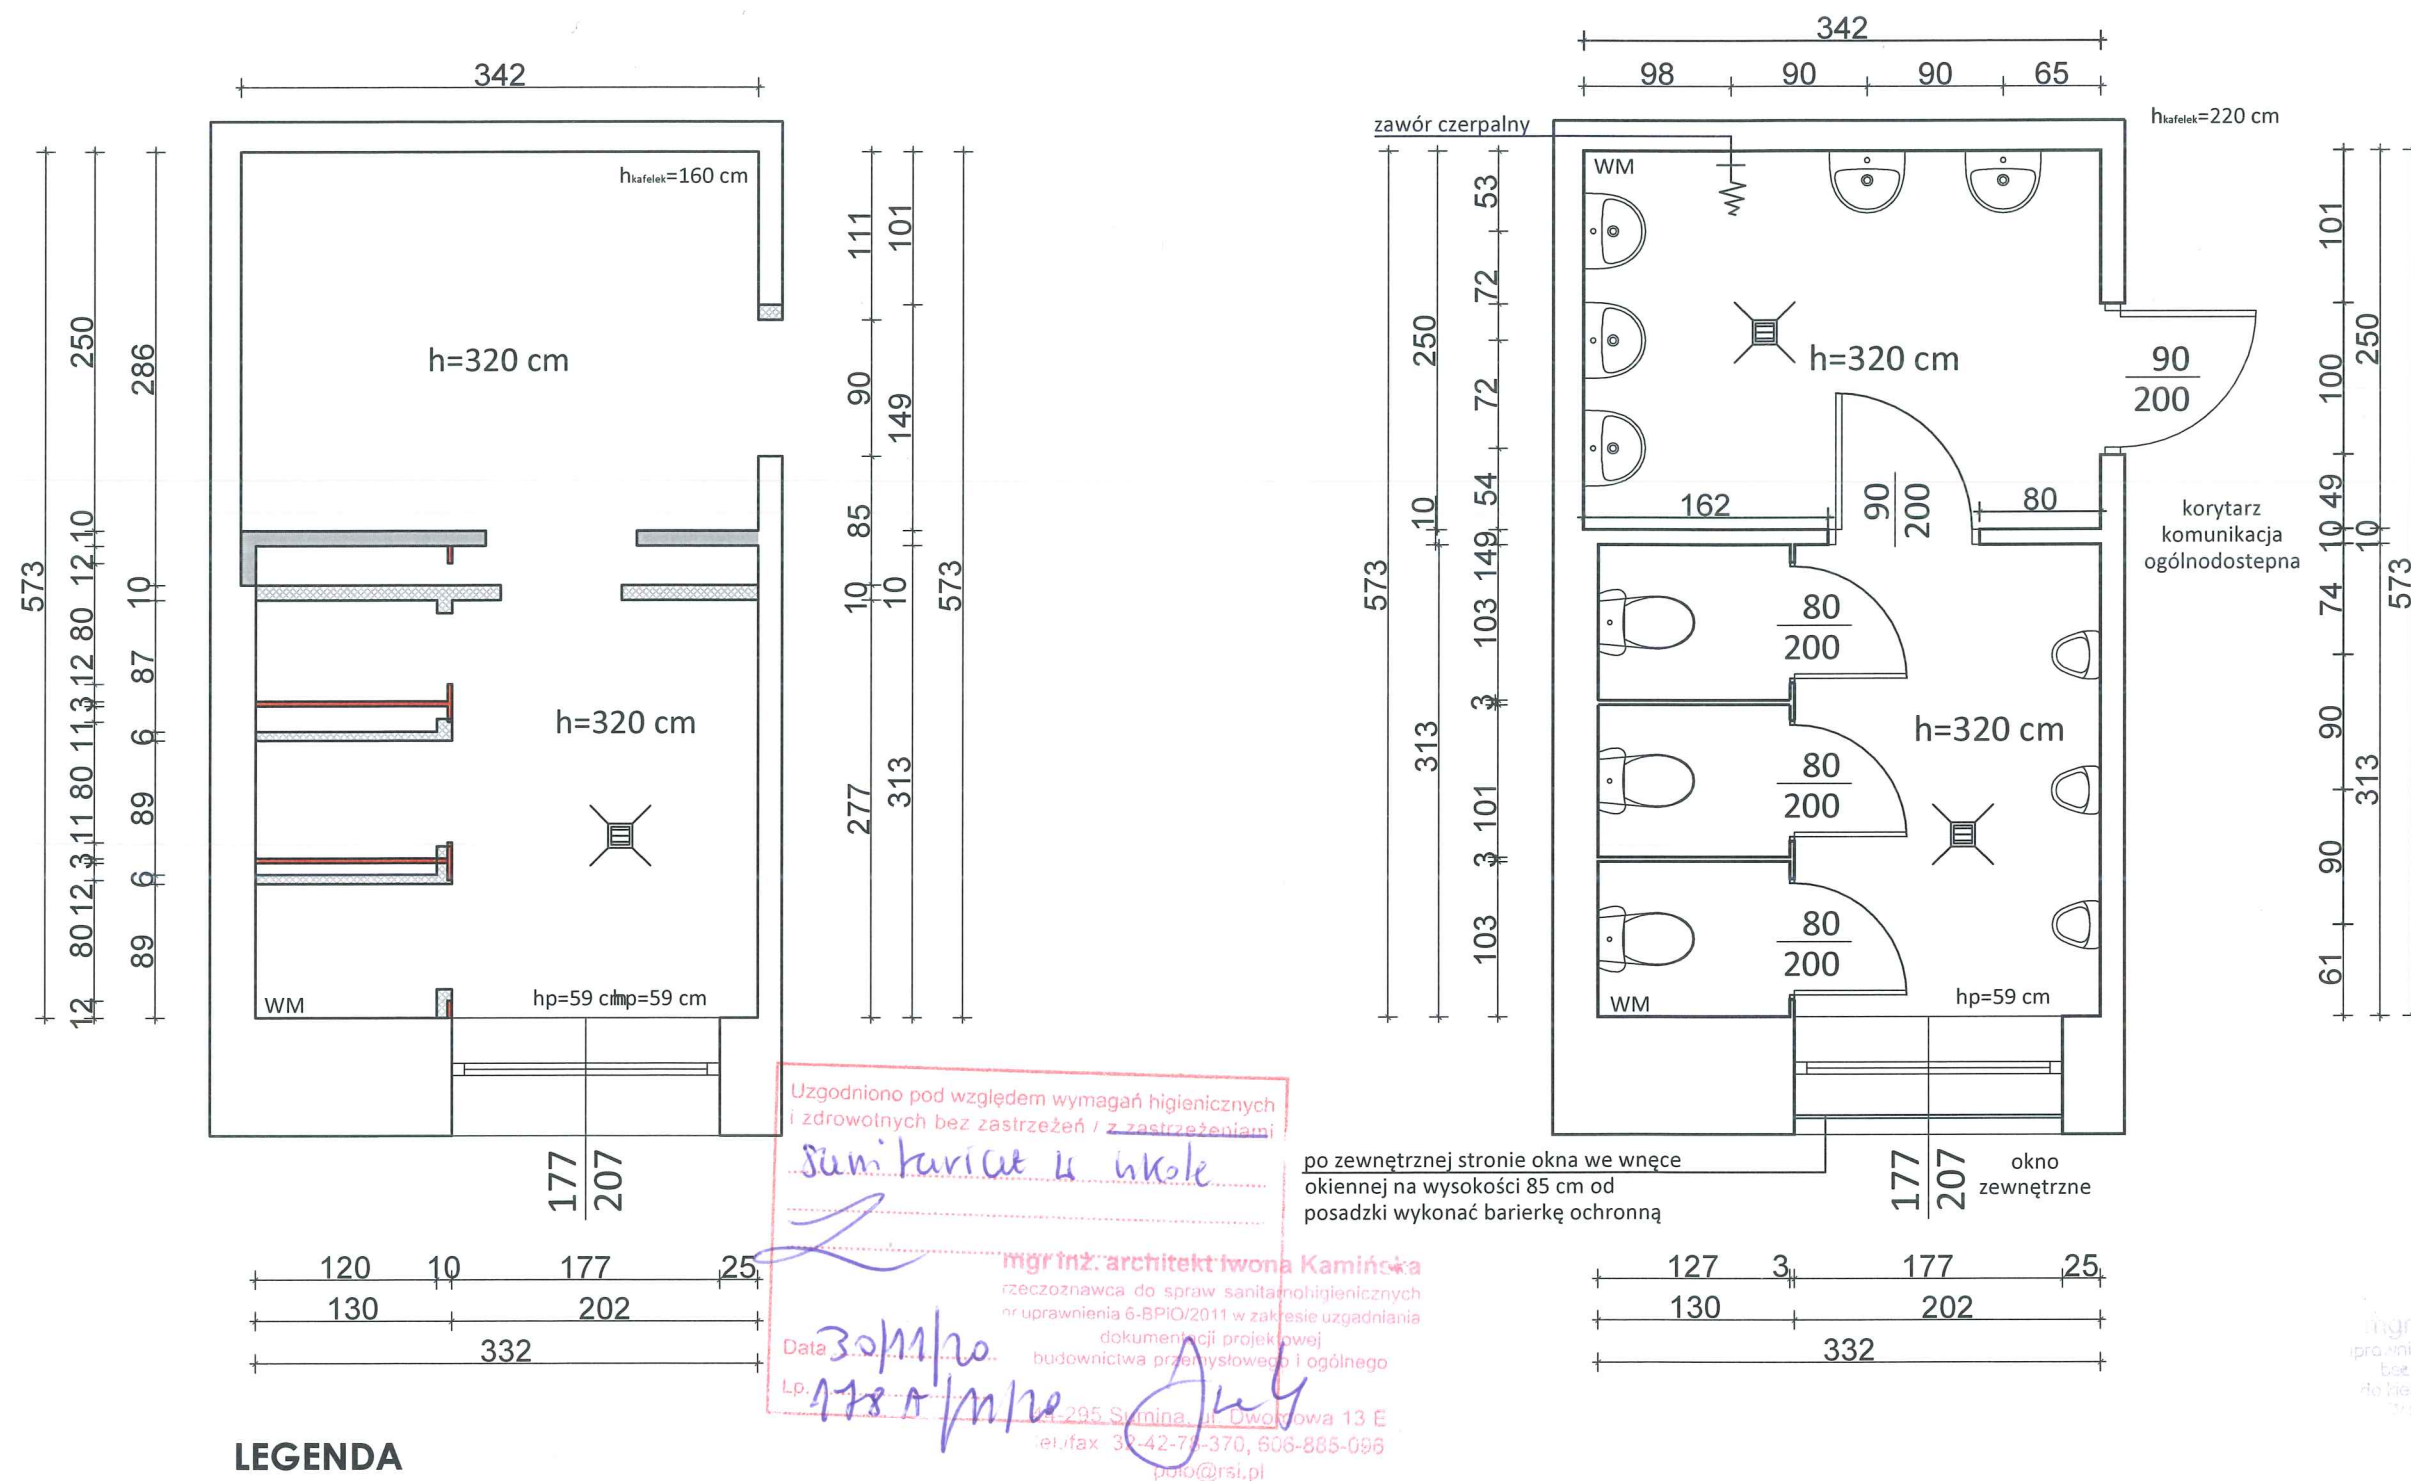

## LEGENDA

- |   |   |
|---|---|
|  | wyburzenia                                    |
|  | nowe ścianki HPL o wysokości 2,2 m            |
|  | nowe ściany w technologii G-K wilgocioodporne |

Nazwa projektu	<b>Projekt techniczny modernizacji dwóch sanitariatów i adaptacji sanitariatu na gabinet dla higienistki</b>	data opracowania	skala	nr rysunku
Temat rysunku	Inwentaryzacja oraz projekt sanitariatu na II piętrze	11.2020	1:50	6
Lokalizacja	Szkoła Podstawowa Nr 6, ul. Kreta 6, 43-450 Ustroń	branża	architektoniczno - budowlana	
Inwestor	Miasto Ustroń, Rynek 1, 43-450 Ustroń	<b>studio projektowe</b> <b>Dominika Stula-Nankiewicz</b> <b>ul. Kwiatowa 6, 44-218 Rybnik</b> <b>NIP 6422552713 REGON 243152078</b> 		
Opracowanie	mgr inż. Dominika Stula-Nankiewicz			
Projektant	mgr inż. arch. Janina Stula			