


SYLWETKI ZWIERZĄT – PROPONOWANE SYMBOLE IDENTYFIKACYJNE



Sylwetki oraz nazwy zwierząt należy wyciąć w płytce stalowej o grubości 2 – 3 mm, przymocowanej do drewnianego słupka przy pomocy śrub

SŁUPEK IDENTYFIKACYJNY

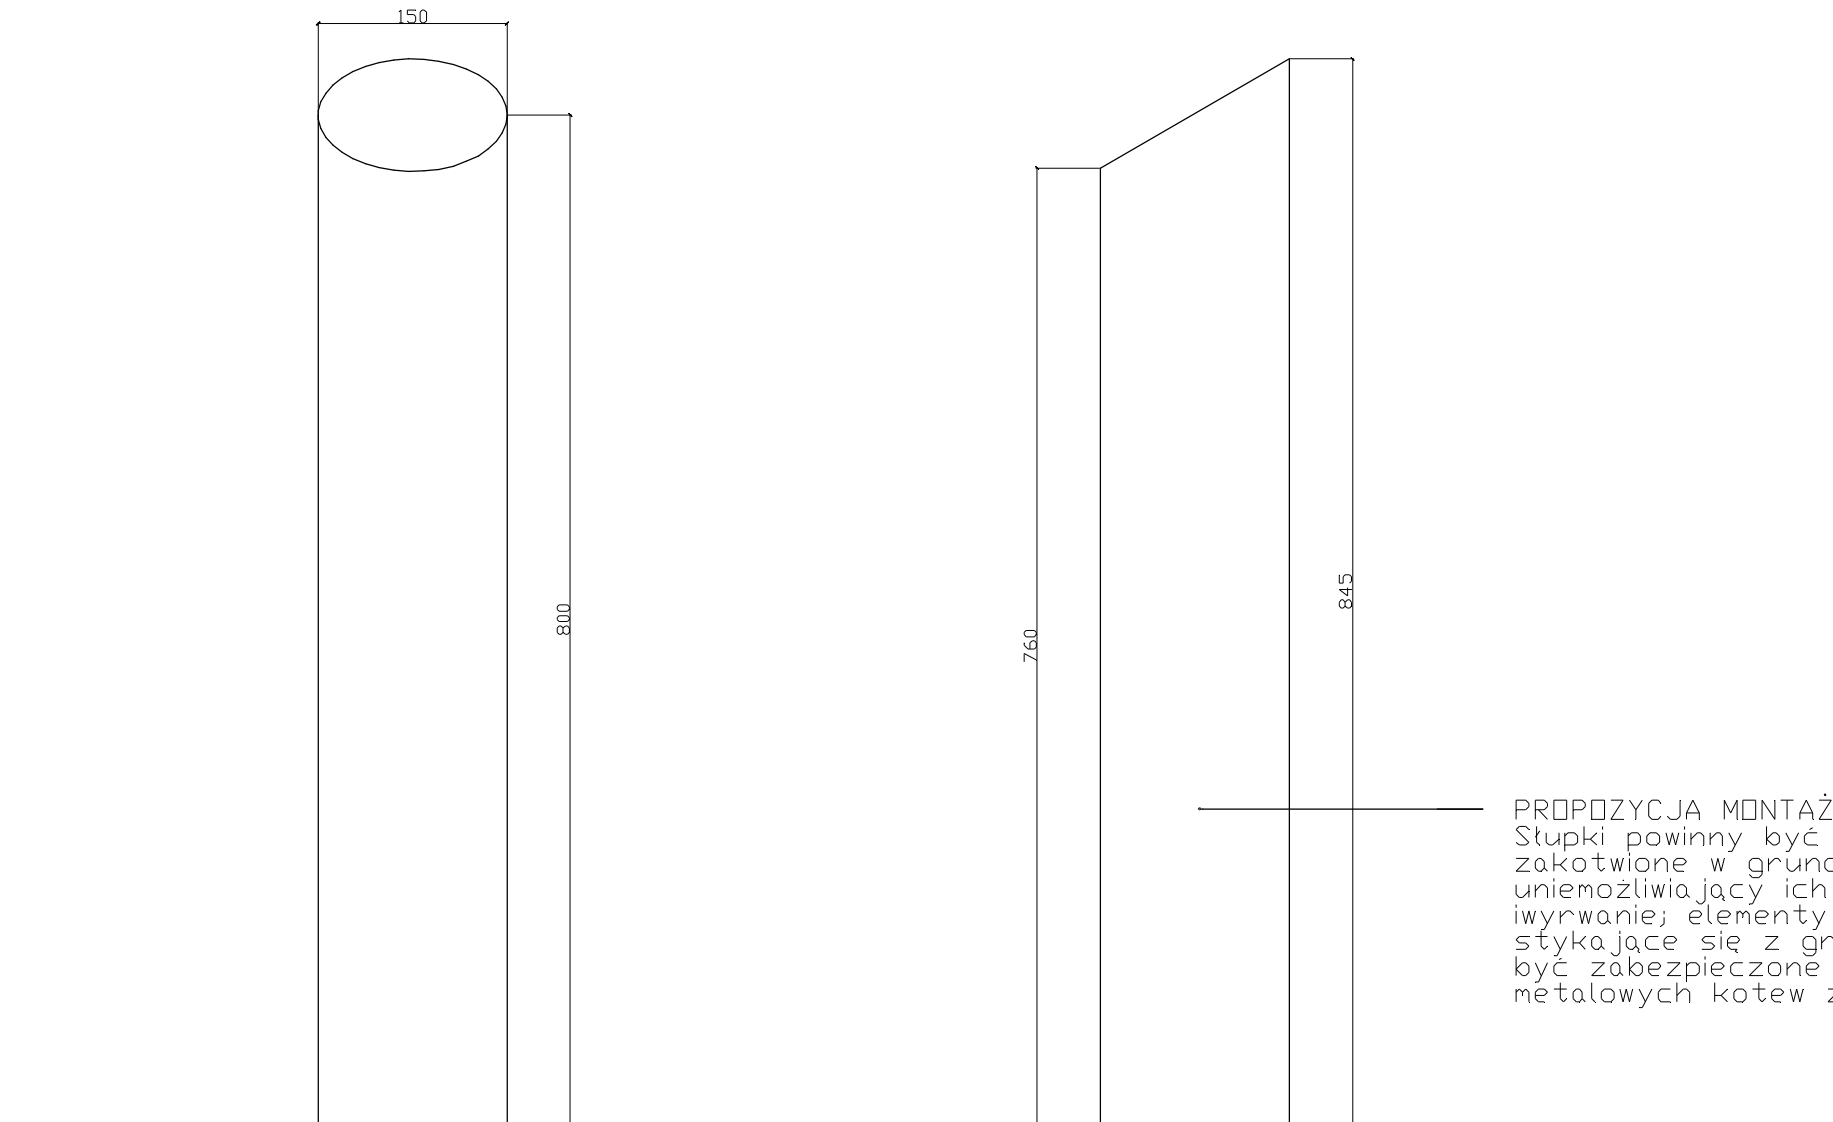

PROPOZYCJA MONTAŻU
Słupki powinny być posadowione/ zakotwione w gruncie w sposób uniemożliwiający ich przewrócenie, iwyrywanie; elementy drewniane stykające się z gruntem powinny być zabezpieczone za pomocą metalowych kotew z kołnierzem

POSADOWIENIE
Szczegóły posadowienia do uzgodnienia z producentem/ wykonawcą

											
P.W. "KaNaD" Michał Namysłowski 41-902 BYTOM, ul. Kwiatowa 10 tel. 691 73 66 95, 601 422 152, fax. 32 282 60 95 e-mail: p.w.kanad@interia.pl											
Inwestor		Gmina Ustron ul. Rynek 1, 43-450 Ustron									
Nazwa		Poprawa stanu naturalnego w zdegradowanej dzielnicy Jaszowiec w Ustroniu									
Tytuł		Projekt przyrodniczego zagospodarowania terenu									
Tytuł rysunku		Schemat konstrukcji słupków identyfikacyjnych									
Branda		Faza projektu		Rewizja		Skala		Data		Nr rysunku	
05		PBW		-		-		04.2018 r.		5.11	
Opracował		Podpis									
mgr Natalia Durka-Kamińska											