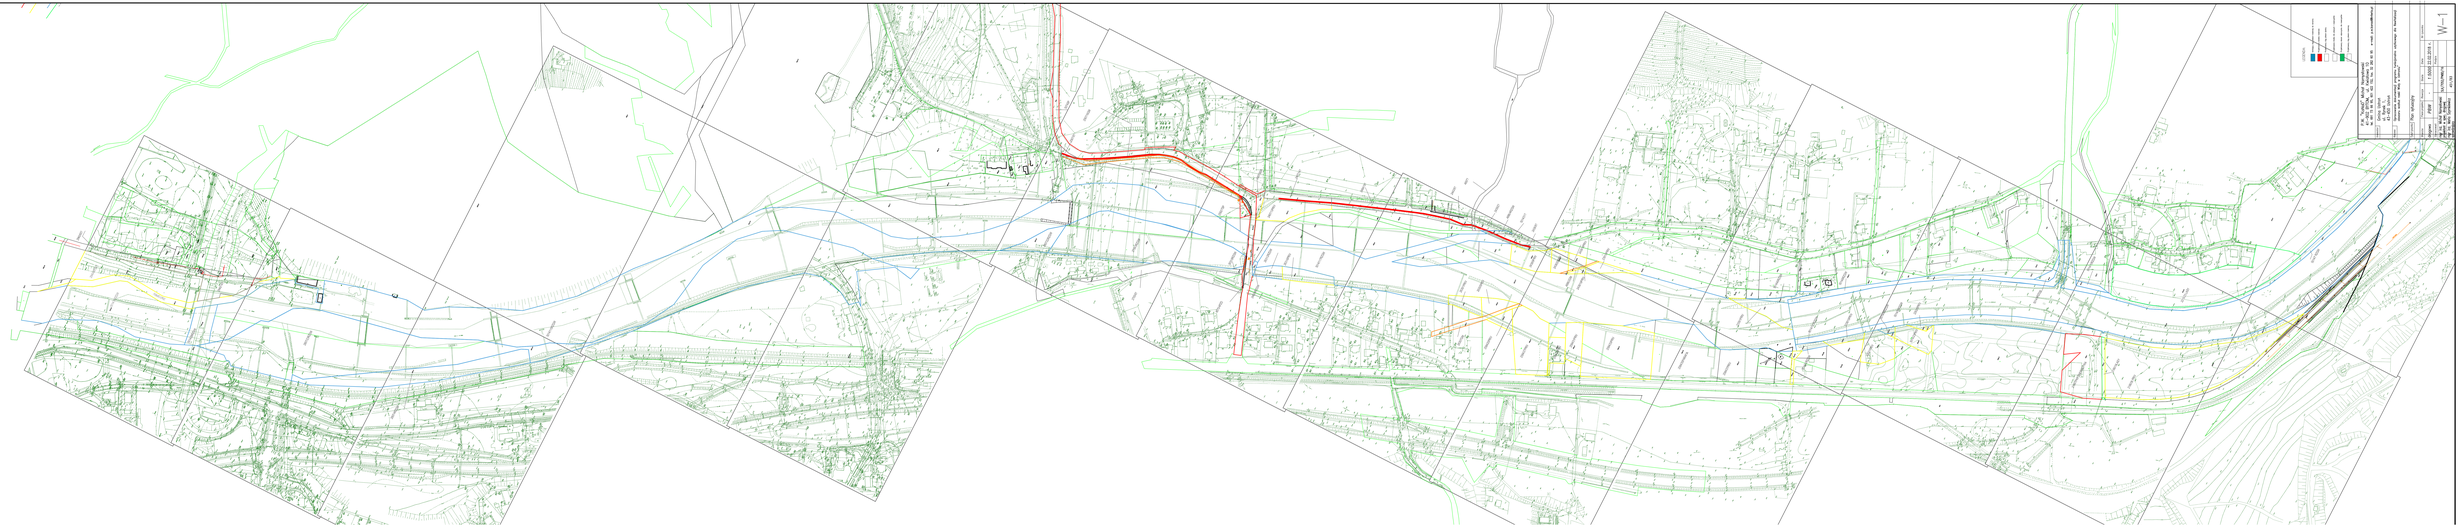

5014/17RZGW
2221/23LASY
2186/7PKP ENERGETYKA
2186/38 PRIV
2594/3 PARAFIA
2594/37PRIV
2594/31PRIV
2594/33PRIV

LEGENDA:

🟦 Istniejący ciąg pieszo–rowerowy do remontu
🟥 Projektowana ścieżka rowerowa
☐ Projektowany ciąg pieszo–jezdny
☐ Projektowana kładka dla pieszych i rowerzystów
🟩 Projektowany obszar odpoczynku dla rowerzystów
☐ Projektowany ciąg pieszo–rowerowy

P.W. "KaNaD" Michał Namysłowski
41–902 BYTOM, ul. Kwiatowa 10
tel. 691 73 66 95, 601 422 152, fax. 32 282 60 95 e–mail: p.w.kanad@interia.pl

Inwestor
Gmina Ustroń
ul. Rynek 1,
43–450 Ustroń

Nazwa
Opracowanie dokumentacji programu funkcjonalno użytkowego dla Rewitalizacji obszaru wzdłuż rzeki Wisły w Ustroniu"

Tytuł rysunku: Plan sytuacyjny

Branża	Faza projektu	Rewizja	Skala	Data	Nr rysunku
drogowa	PBW	-	1:5000	22.02.2018 r.	W–1

Opracowali		Podpis
mgr inż. Michał Namysłowski projektant w spec. drogowej	SLK/7052/PWBD/16	
mgr inż. Maria Szymkiewicz sprawdzający	451/83	