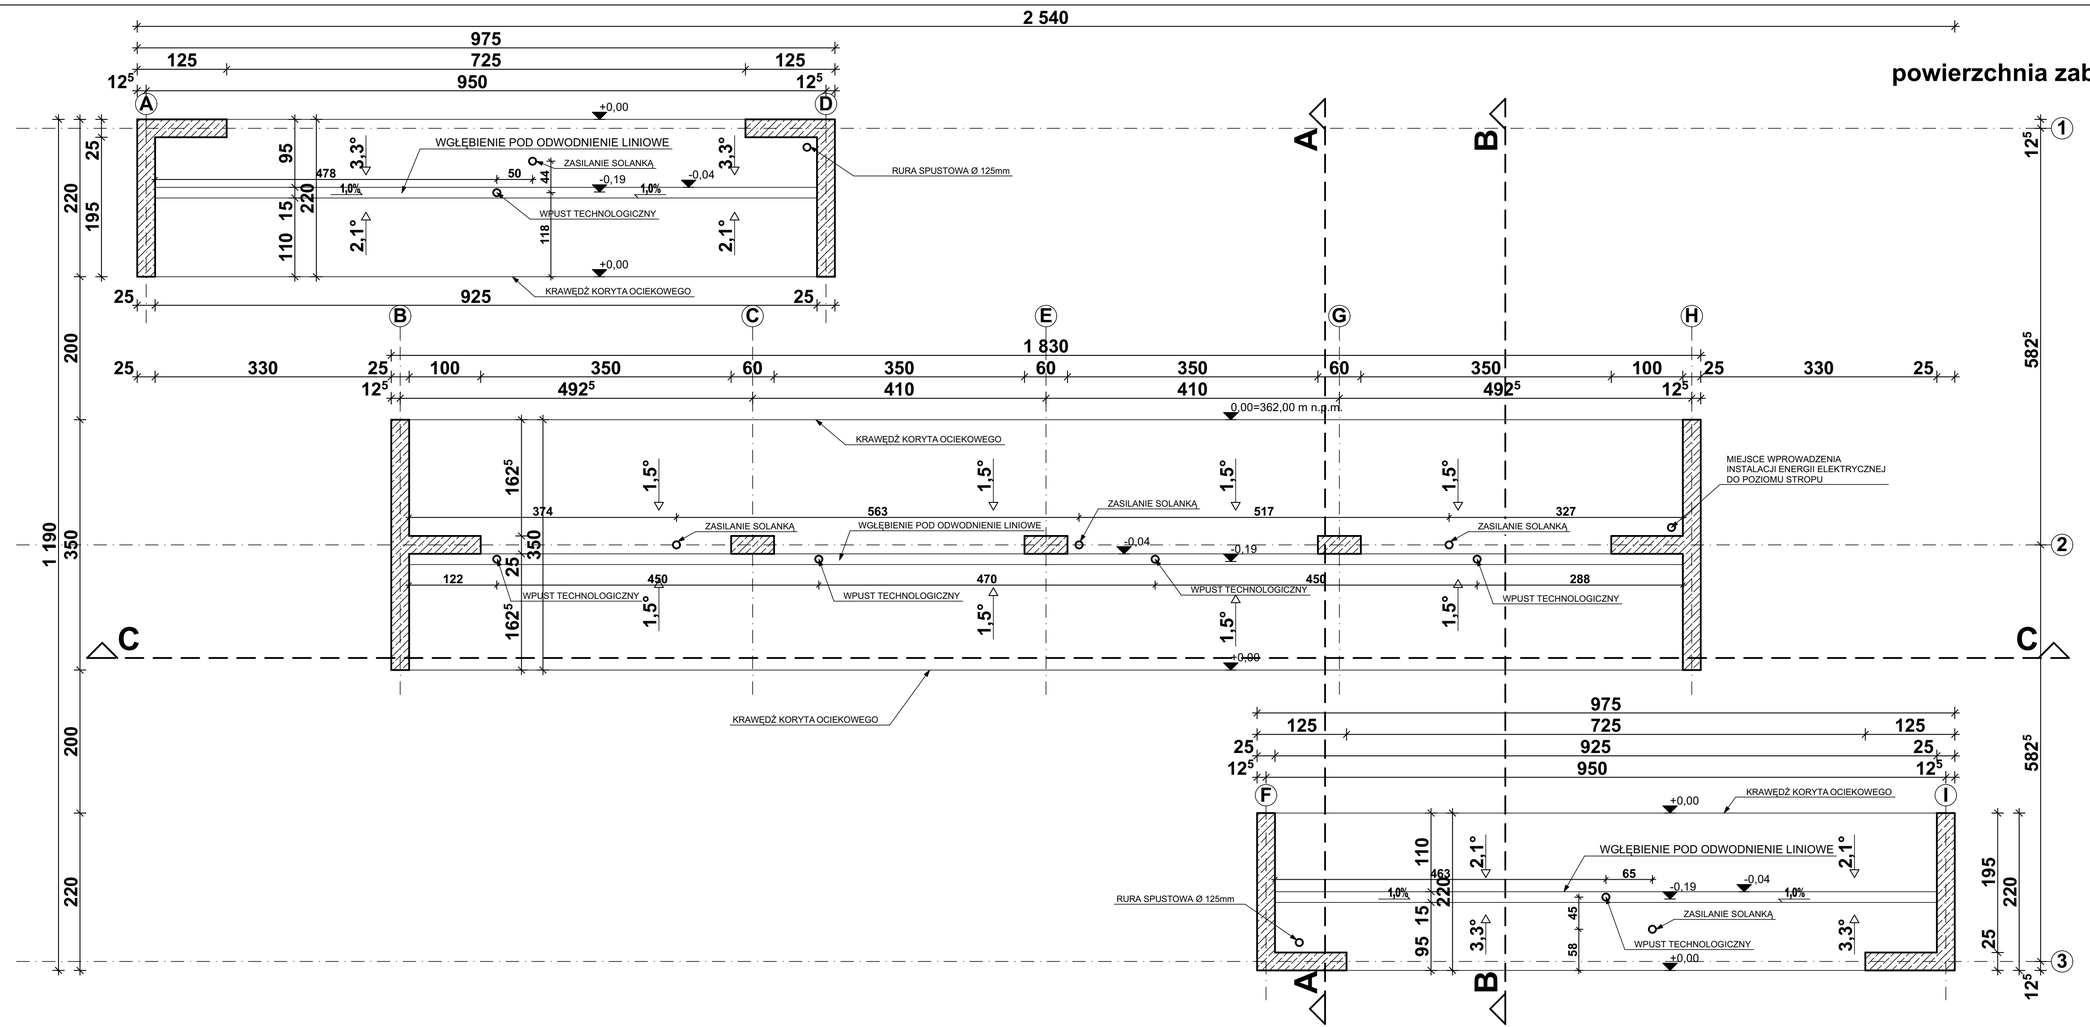

powierzchnia zabudowy 233,4 m²

91-356 Łódź ul. Koniczynowa 19
tel. 503-091-137 fax. 42 658-57-13
DKT PROJEKT
DOROTA WACHOWSKA - DYSZKIEWICZ

INWESTYCJA

Budowa tężni solankowej wraz z infrastrukturą towarzyszącą zlokalizowanej w Parku Kuracyjnym w Ustroniu
opracowanie w ramach zadania „Budowa Tężni Miejskiej - projekt"
ul. Parkowa, 43-450 Ustroń ;
cz. działki nr ew. 218/5 , 5030/4, 220/9 obręb Ustroń

INWESTOR

Miasto Ustroń
ul. Rynek 1; 43-450 Ustroń

FAZA

PROJEKT BUDOWLANO - WYKONAWCZY

SPECJALNOŚĆ	SKALA	DATA
ARCHITEKTURA	1:50	19.10.2020

PROJEKTANT	NR UPR.	PODPIS
mgr inż. arch. DOROTA WACHOWSKA - DYSZKIEWICZ	22/R-152/ ŁOJA/08	

SPRAWDZAJĄCY	NR UPR.	PODPIS
mgr inż. arch. RYSZARD KUBACKI	AN/8346/ /21/85/	

RYSUNEK — **NR RYSUNKU**

RZUT PRZYZIEMIA — **PBW.A.1.**