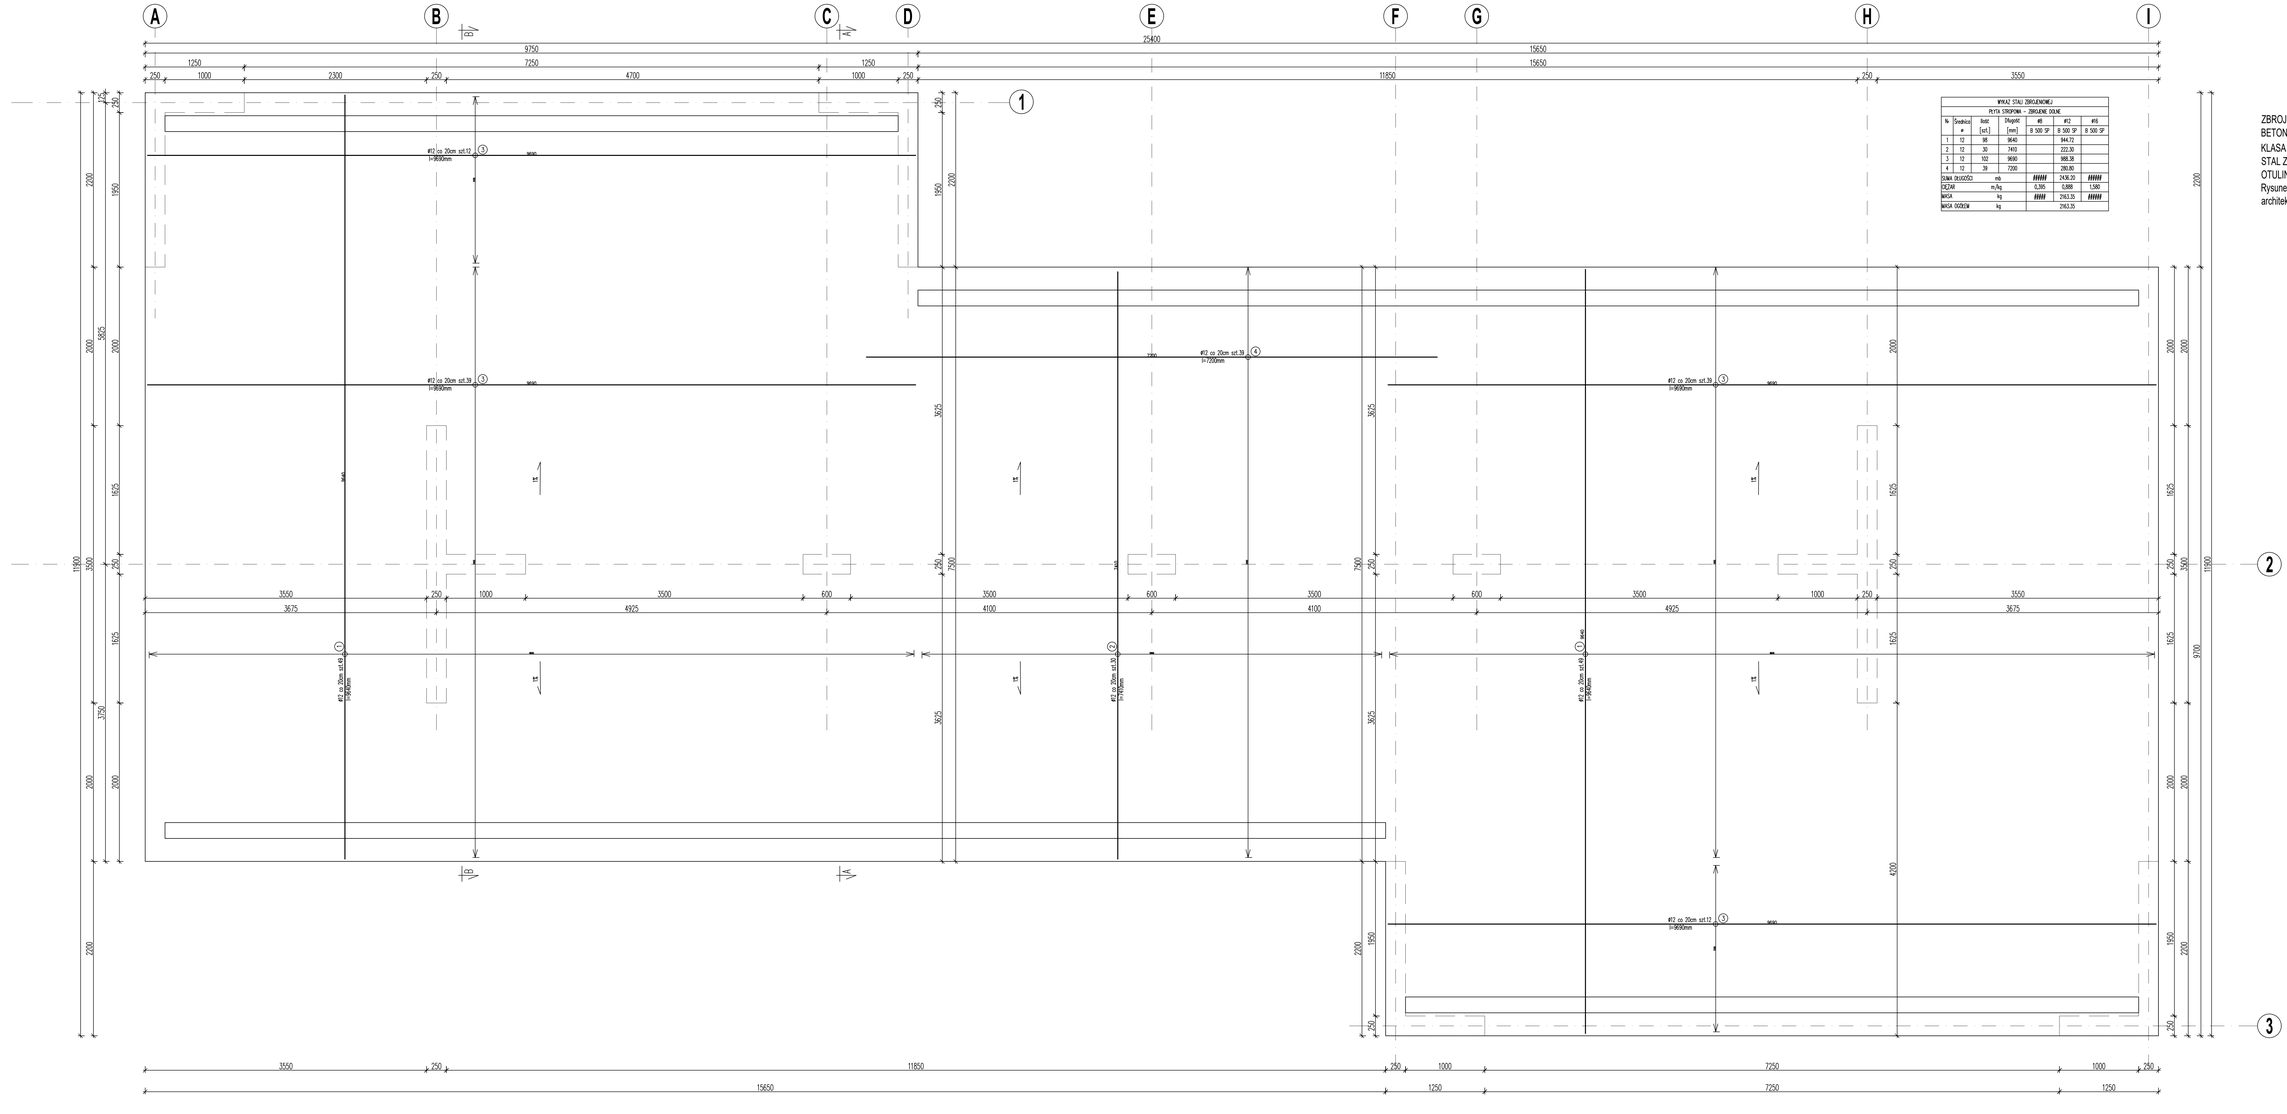

WYKAZ STALI ZBROJENIOWEJ						
PŁYTA STROPOWA – ZBROJENIE DOLNE						
Nr	Średnica #	Ilość [szt.]	Długość [mm]	#8 B 500 SP	#12 B 500 SP	#16 B 500 SP
1	12	98	9640		944.72	
2	12	30	7410		222.30	
3	12	102	9690		988.38	
4	12	39	7200		280.80	
DŁUGA DEUGOŚĆ			mb	#####	2436.20	#####
CIĘŻAR			m/kg	0,395	0,888	1,580
MASA			kg	#####	2163.35	#####
MASA OGÓŁEM			kg		2163.35	

ZBROJENIE DOLNE PŁYTY STROPOWEJ
BETON kl. C35/45 W4
KLASA ŚRODOWISKA XC4/XD3/XF4
STAL ZBROJENIOWA B500ST
OTULINA 40mm
Rysunek należy rozpatrywać łącznie z projektem architektury oraz projektami branżowymi.

91-356 Łódź ul. Koniczynowa 19
tel. 503-091-137 fax. 42 658-57-13
DKT PROJEKT
Biuro Projektowe Budownictwa Ogólnego

INWESTYCJA

Budowa tężni solankowej wraz z infrastrukturą towarzyszącą zlokalizowanej w Parku Kuracyjnym w Ustroniu opracowanie w ramach zadania „Budowa Tężni Miejskiej - projekt" ul. Parkowa, 43-450 Ustroń
cz. działki nr ew. 218/5 , 50304, 220/9 obręb Ustroń

INWESTOR

Miasto Ustroń
ul. Rynek 1; 43-450 Ustroń

FAZA

PROJEKT BUDOWLANO - WYKONAWCZY

SPECJALNOŚĆ	SKALA	DATA
KONSTRUKCJA	1:25	19.10.2020

PROJEKTANT		
MGR. INŻ. MAREK KOLASA	1/DOK/10/2	
SPRAWDZAJĄCY	NR UPR	PODPIS
MGR. INŻ. ŁUKASZ JASTRZĄBEK	1/DOK/10/2	
RYSUNEK	NR RYSUNKU	
ZBROJENIE DOLNE PŁYTY STROPOWEJ	PBW.K.6.	