




Ściany nośne zewnętrzne - 4 szt.

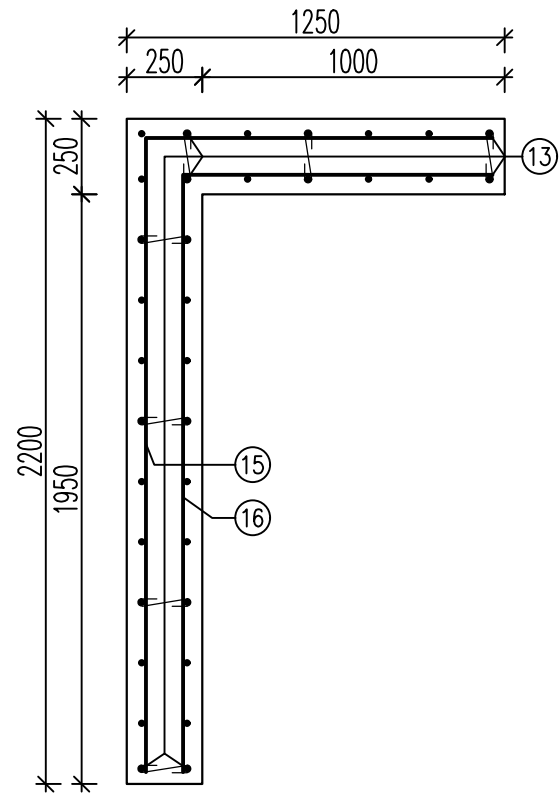

Ściany nośne wewnętrzne - 2 szt.


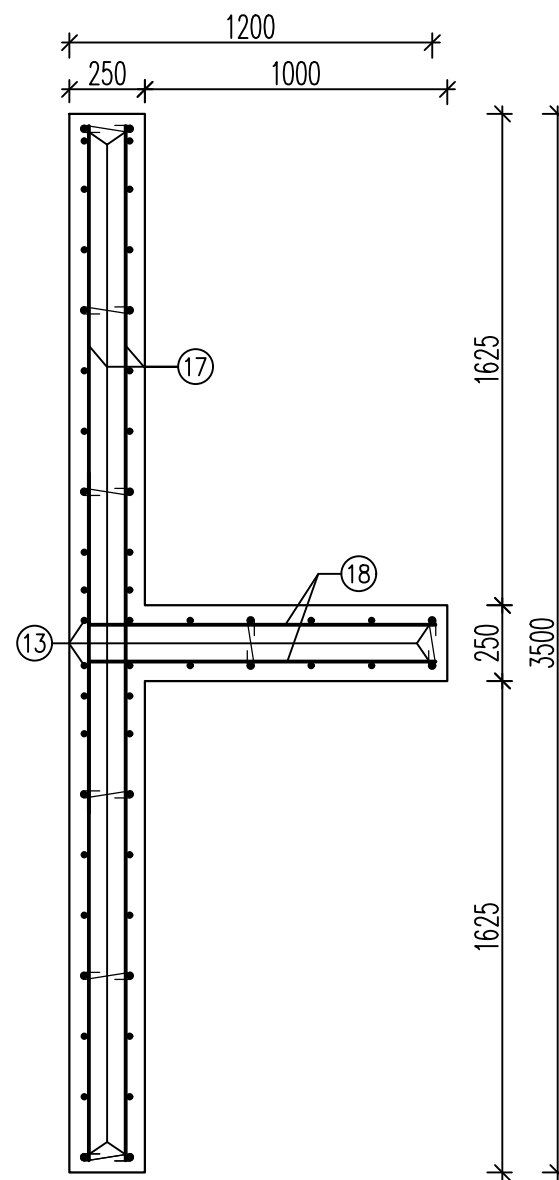


Słupy 25x60cm - 3 szt.

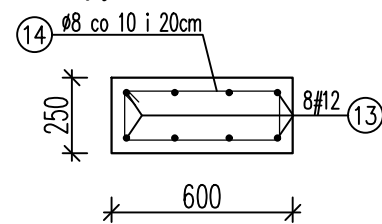

WYKAZ STALI ZBROJENIOWEJ						
ŚCIANY I SŁUPY						
Nr	Średnica ø	Ilość [szt.]	Długość [mm]	ø8	ø12	ø16
				B 500 SP	B 500 SP	B 500 SP
13	12	264	6340		1673.76	
14	8	120	1448	173.76		
15	12	124	3240		401.76	
16	12	124	3000		372.00	
17	12	124	3420		424.08	
18	12	124	1645		203.98	
19	8	1143	330	377.19		
SUMA DŁUGOŚCI				mb	550.95	3075.58
CIĘŻAR				m/kg	0,395	0,888
MASA				kg	217.63	2731.12
MASA OGÓŁEM				kg	2948.74	

BETON kl. C35/45 V= ~35m³

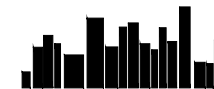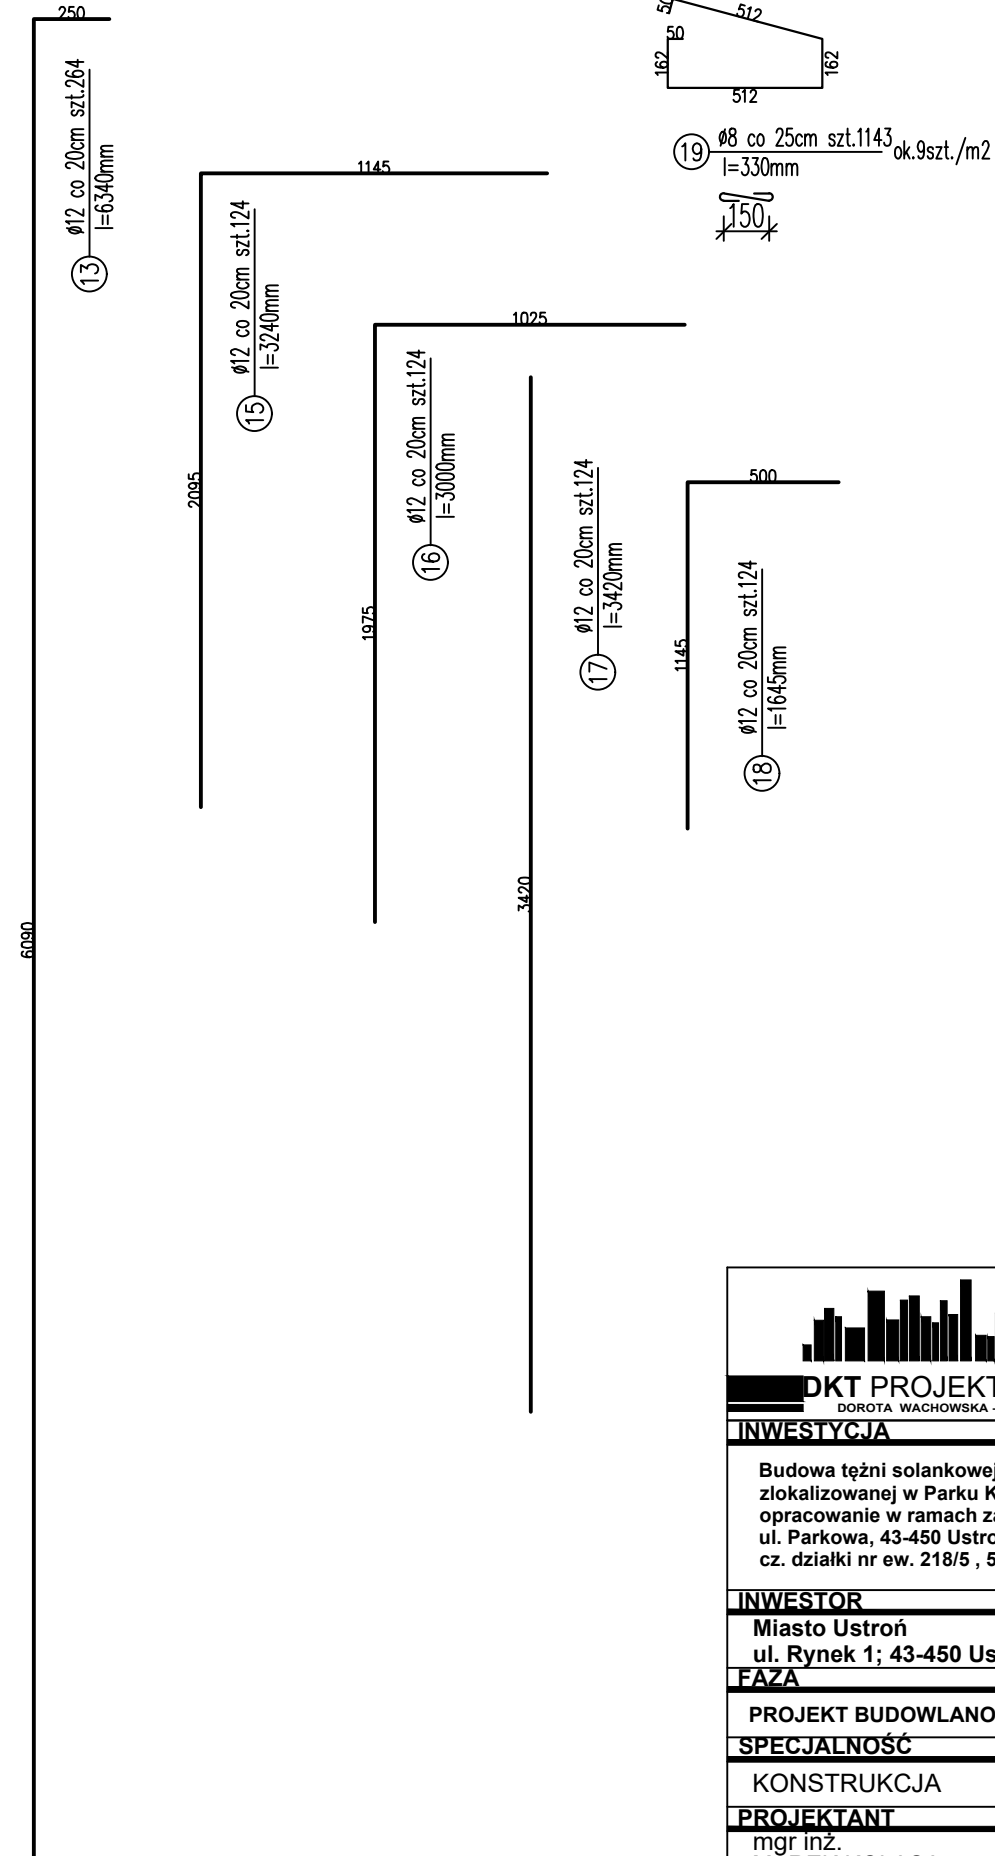

91-356 Łódź ul. Koniczynowa 19
tel. 503-091-137 fax. 42 658-57-13

DKT PROJEKT
DOROTA WACHOWSKA - DYSZKIEWICZ

INWESTYCJA

Budowa tężni solankowej wraz z infrastrukturą towarzyszącą
zlokalizowanej w Parku Kuracyjnym w Ustroniu
opracowanie w ramach zadania „Budowa Tężni Miejskiej - projekt”
ul. Parkowa, 43-450 Ustroń ;
cz. działki nr ew. 218/5 , 5030/4, 220/9 obręb Ustroń

INWESTOR

Miasto Ustroń
ul. Rynek 1; 43-450 Ustroń

FAZA

PROJEKT BUDOWLANO - WYKONAWCZY

SPECJALNOŚĆ SKALA DATA

KONSTRUKCJA 1:25 19.10.2020

PROJEKTANT NR UPRI PODPIS

mgr inż. MAREK KOLASA LOD/1503 /POOK/10

SPRAWDZAJĄCY NR UPRI PODPIS

mgr inż. ŁUKASZ JASTRZĄBEK LOD/1213 /POOK/09

RYSunEK NR RYSUNKU

ZBROJENIE ŚCIAN I SŁUPÓW PBW.K.5.