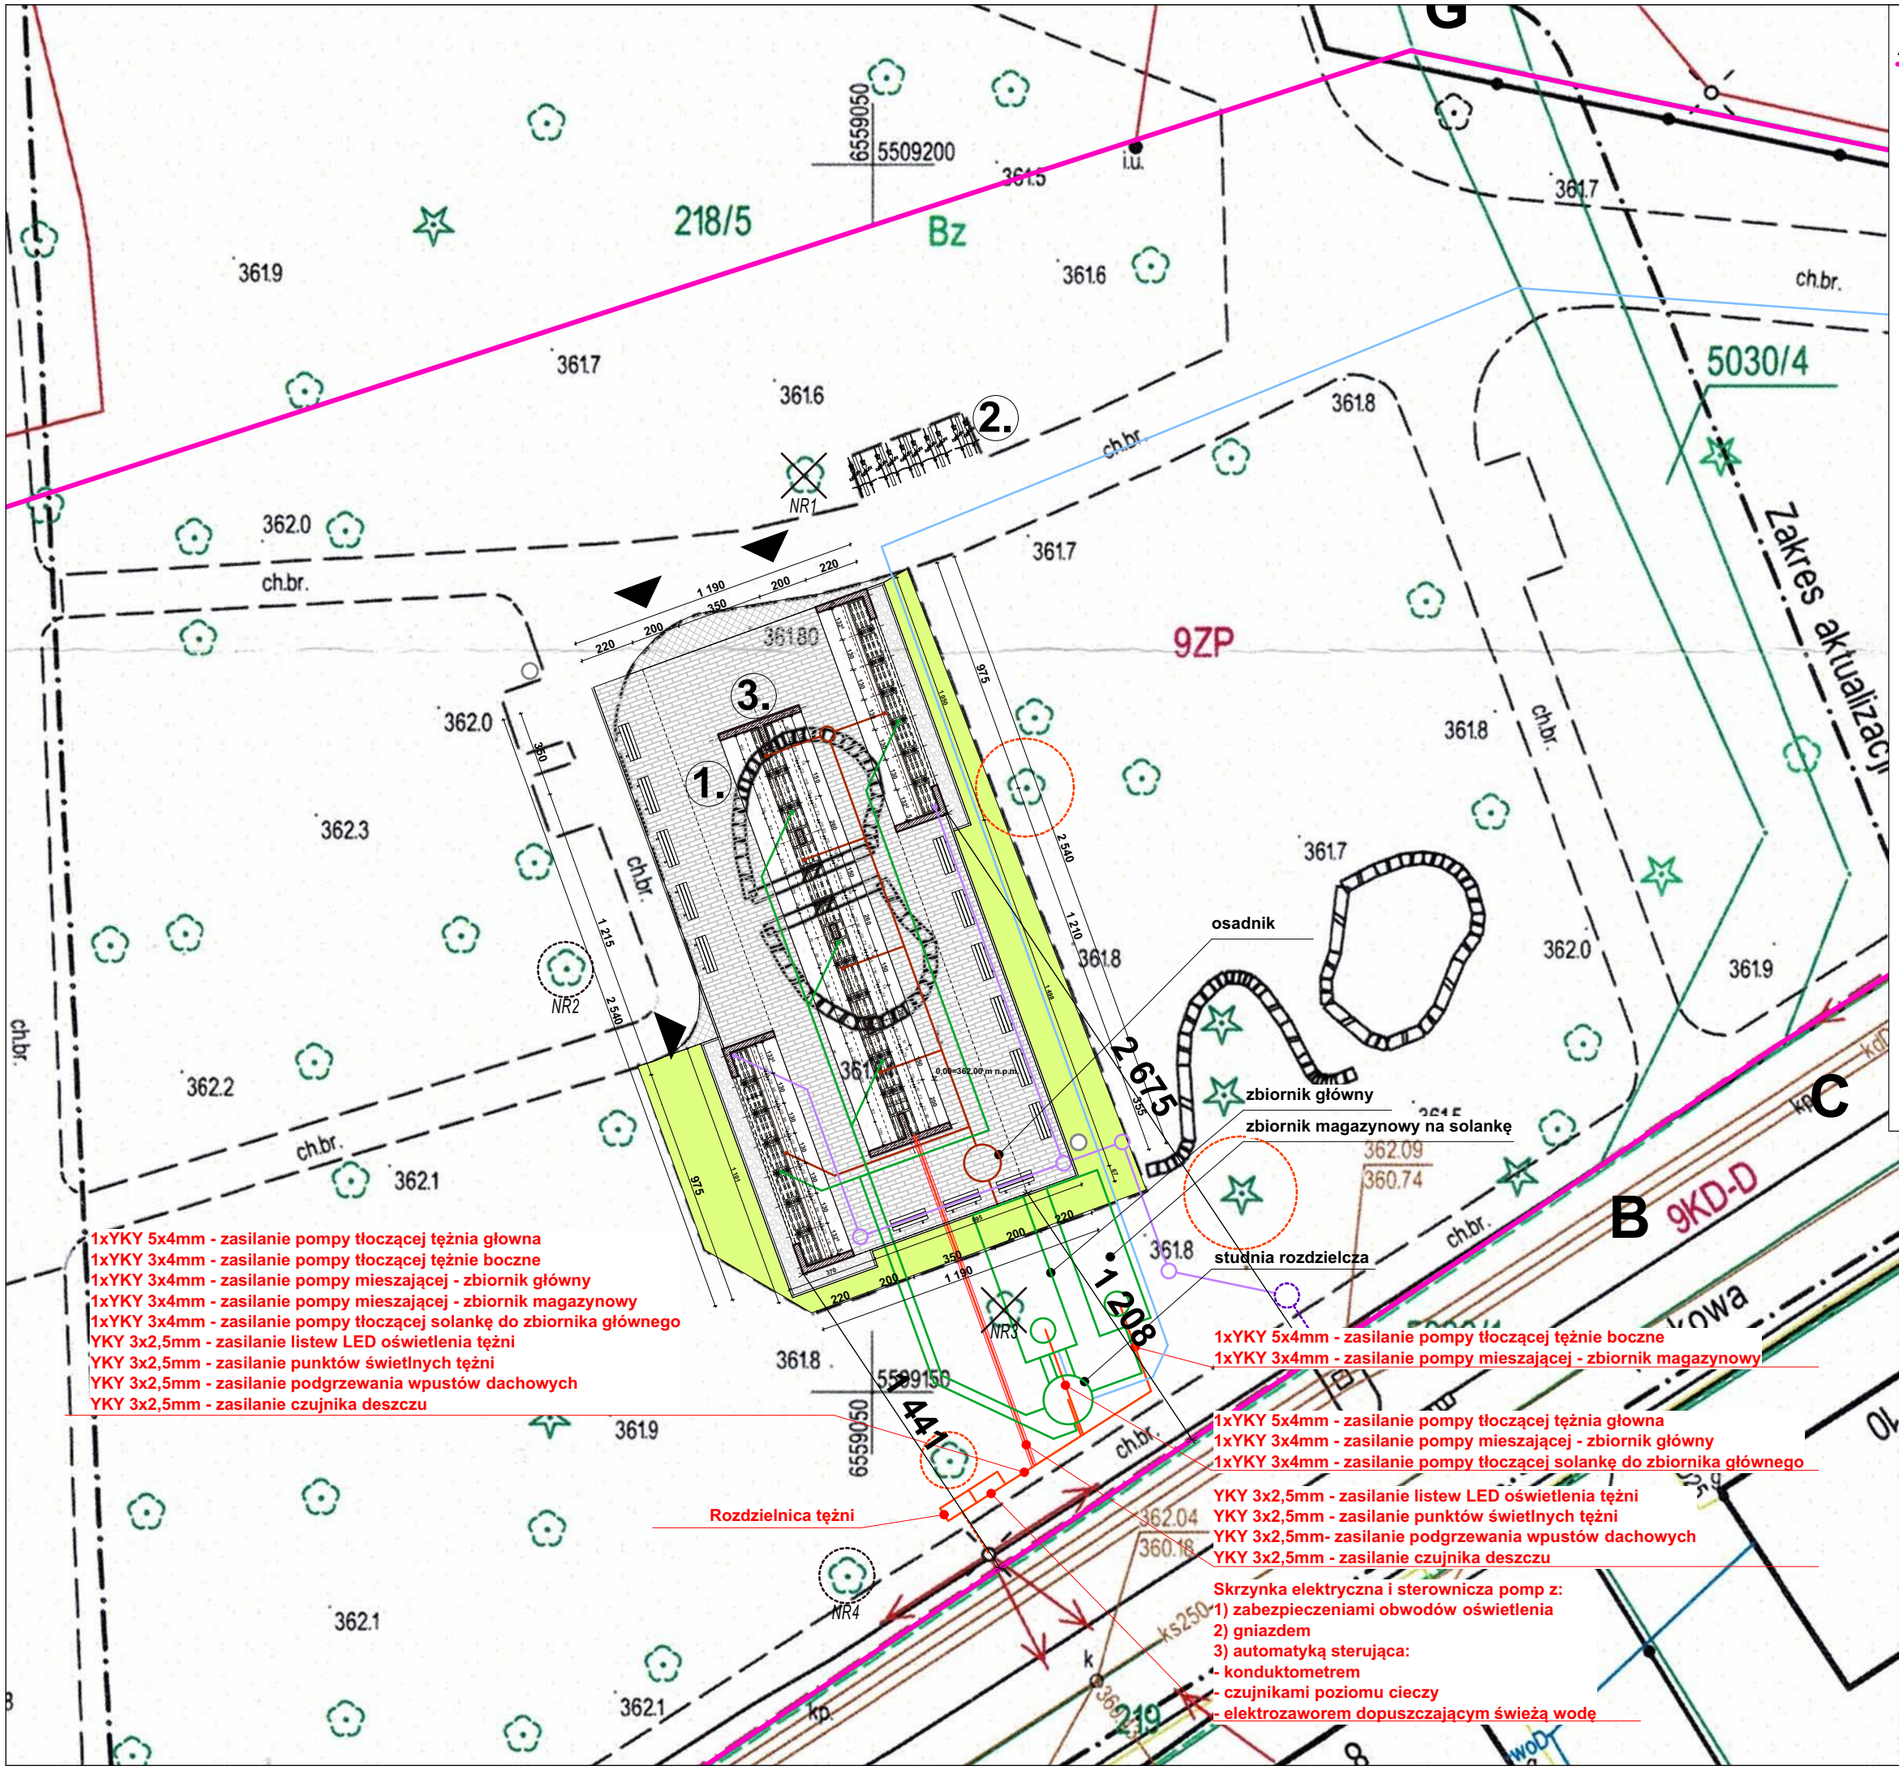


**LEGENDA:**

A,B,C,D,E... GRANICE OPRACOWANIA

1. PROJEKTOWANA TĘŻNIA

2. MIEJSCA POSTOJOWE DLA ROWERÓW
- stojak 2 stanowiskowy - 5 sztuk

3. REGULAMIN - 1 SZTUKA

PROJEKTOWANE ŁAWKI

PROJEKTOWANE KOSZE NA ŚMIECI

PROJEKTOWANE DOJŚCIE
DOSTĘPNE DLA OSÓB NIEPEŁNOSPRAWNYCH

PROJEKTOWANE PRZYŁĄCZE INSTALACJI ELEKTRYCZNEJ
- wg.odrębnego opracowania, poza zakresem niniejszej dokumentacji

PROJEKTOWANA ZEW. INSTALACJA ELEKTRYCZNA

PROJEKTOWANA ZEW. INSTALACJA ELEKTRYCZNA
prowadzona w rurach osłonowych

PROJEKTOWANE PRZYŁĄCZE WODY
- wg.odrębnego opracowania, poza zakresem niniejszej dokumentacji

PROJEKTOWANA ZEWNĘTRZNA INSTALACJA WODY

PROJEKTOWANA INSTALACJA TECHNOLOGICZNA SOLANKI
W TYM RUROCIĄGI I 2 ZBIORNIKI

PROJEKTOWANE PRZYŁĄCZE KANALIZACJI DESZCZOWEJ
- wg.odrębnego opracowania, poza zakresem niniejszej dokumentacji

PROJEKTOWANA ZEWNĘTRZNA INSTALACJA
KANALIZACJI DESZCZOWEJ

**NAWIERZCHNIE:**

projektowane ciągi piesze - kostka z mieszanek betonowych
zmniejszającego nasiąkliwość - kolor szary
z dodatkiem czynnika hydrofobizującego

projektowana żwirowa opaska tężni

projektowane ciągi piesze - uzupełnienie z materiału
jak istniejące posadzki

**ZIELEŃ:**

trawnik projektowany

trawnik adaptowany bez zmian

drzewa adaptowane bez zmian

drzewa przeznaczone do wycinki
*NR 1 - klon jawor (Acer pseudoplatanus) obwód pnia 247 zamieranie wierzchołkowe (3 w skali Roloffa - rezygnacja), ubytek i martwica w części odziomkowej – stan NIEBEZPIECZNY*

*NR 3 - lipa drobnolistna (Tilia cordata) obwód pnia 169, posusz do 5%, ubytek wgłębny, zabitki, korzenie na powierzchni gruntu z ranami, rozwidlenie V*

drzewa wymagające pilnych prac pielęgnacyjnych i zabezpieczeń
*NR 2 - klon jawor (Acer pseudoplatanus) obwód pnia 241 posusz do 5%, rozwidlenie V z pęknięciem i ubytkiem wgłębnym – stan NIEBEZPIECZNY*

*NR 4 - robnia biała (Robinia pseudoacacia) obwód pnia 223, posusz do 10%, duża rana po wyłamanym przewodniku*

nieprzekraczalna strefa ochrony drzewa


91-356 Łódź ul. Koniczynowa 19
tel. 503-091-137 fax. 42 658-57-13

DKT PROJEKT
DOROTA WACHOWSKA - DYSZKIEWICZ


**INWESTYCJA**

**Budowa tężni solankowej wraz z infrastrukturą towarzyszącą zlokalizowanej w Parku Kuracyjnym w Ustroniu opracowanie w ramach zadania „Budowa Tężni Miejskiej - projekt” ul. Parkowa, 43-450 Ustroń ; cz. działki nr ew. 218/5 , 5030/4, 220/9 obręb Ustroń**

**INWESTOR**

**Miasto Ustroń**
**ul. Rynek 1; 43-450 Ustroń**

**FAZA**

**PROJEKT BUDOWLANO - WYKONAWCZY**

| SPECJALNOŚĆ | SKALA | DATA |
|---|---|---|
| ARCHITEKTURA | 1:250 | 19.10.2020 |
| **PROJEKTANT** | **NR UPR.** | **PODPIS** |
| DOROTA WACHOWSKA - DYSZKIEWICZ | 22/R-152/ /ŁOIA/08 | |
| **SPRAWDZAJĄCY** | **NR UPR.** | **PODPIS** |
| mgr inż. arch. RYSZARD KUBACKI | AN/8346/ /21/85 | |
| **RYSUNEK** | **NR RYSUNKU** | |
| **Zagospodarowanie terenu - powiększenie** | **PBW.ZGT.2.** | |