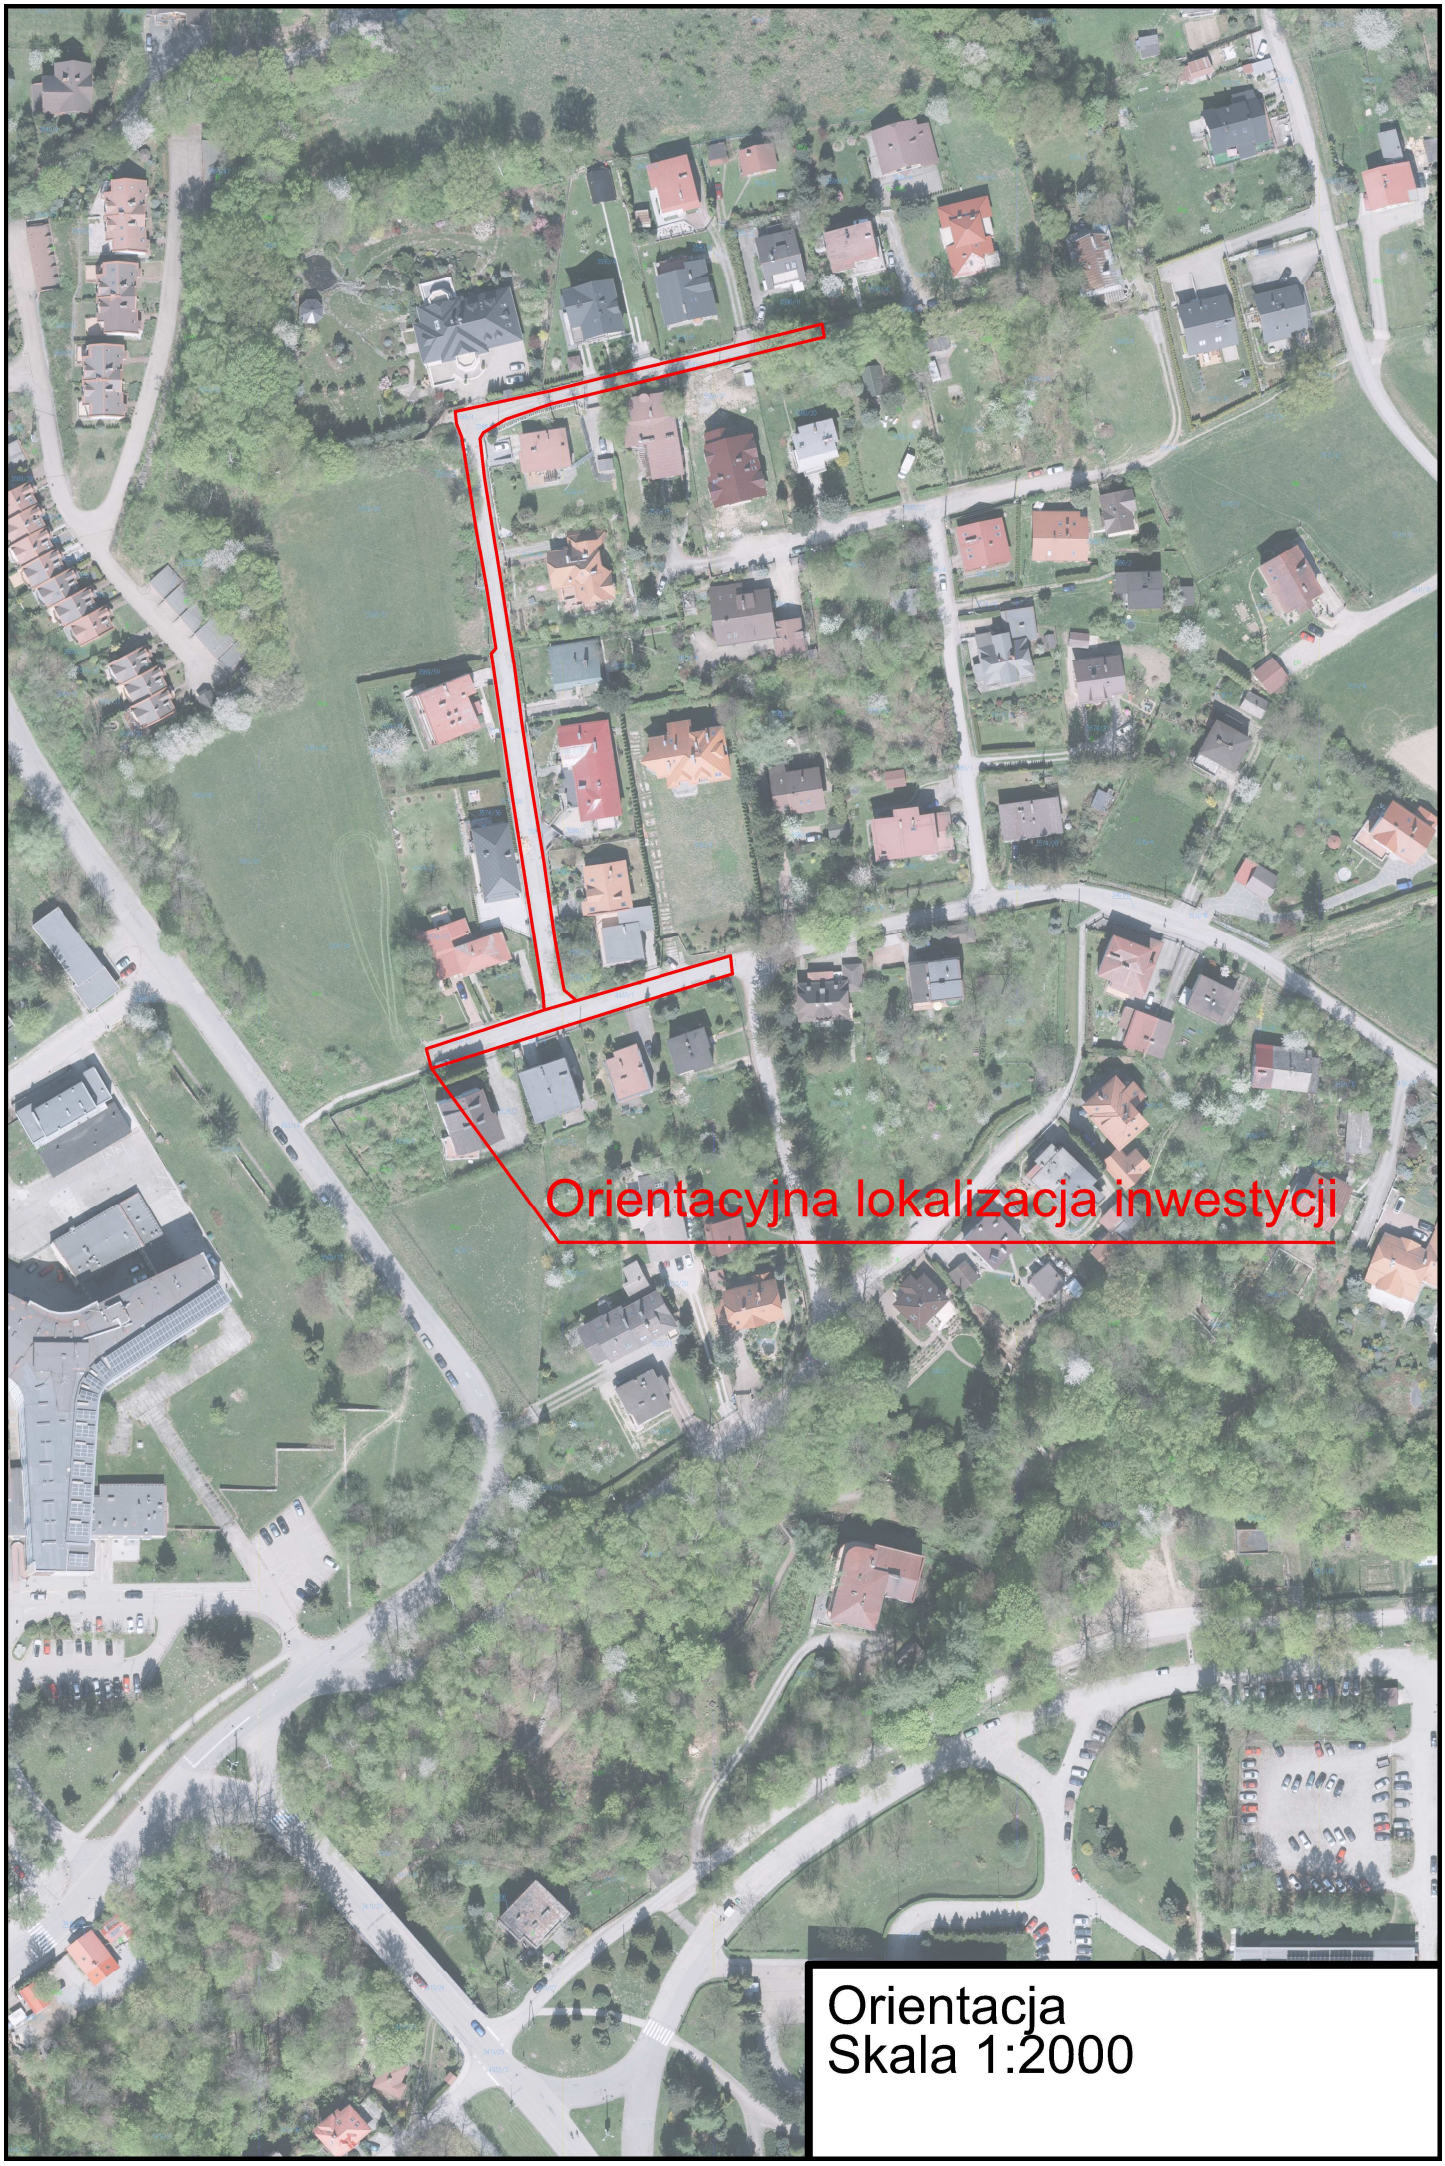

Orientacja
Skala 1:2000