

**Aktualizacja bazy danych GESUT**  
**pomiar kanalizacji deszczowej na dz. nr 359/148**

skala 1:500


Sekcja 2000: 6.118.28.13.1.4

układ współrzędnych: 2000 strefa 6  
 układ wysokościowy: Kronsztad '86

Ustroń, dnia 16.12.2020 r.

**GEODETA**

mgr inż. Tomasz Czudek  
 mgr inż. JÓZEF ŚLIŻ  
 geodeta uprawniony  
 świadectwo nr 13578

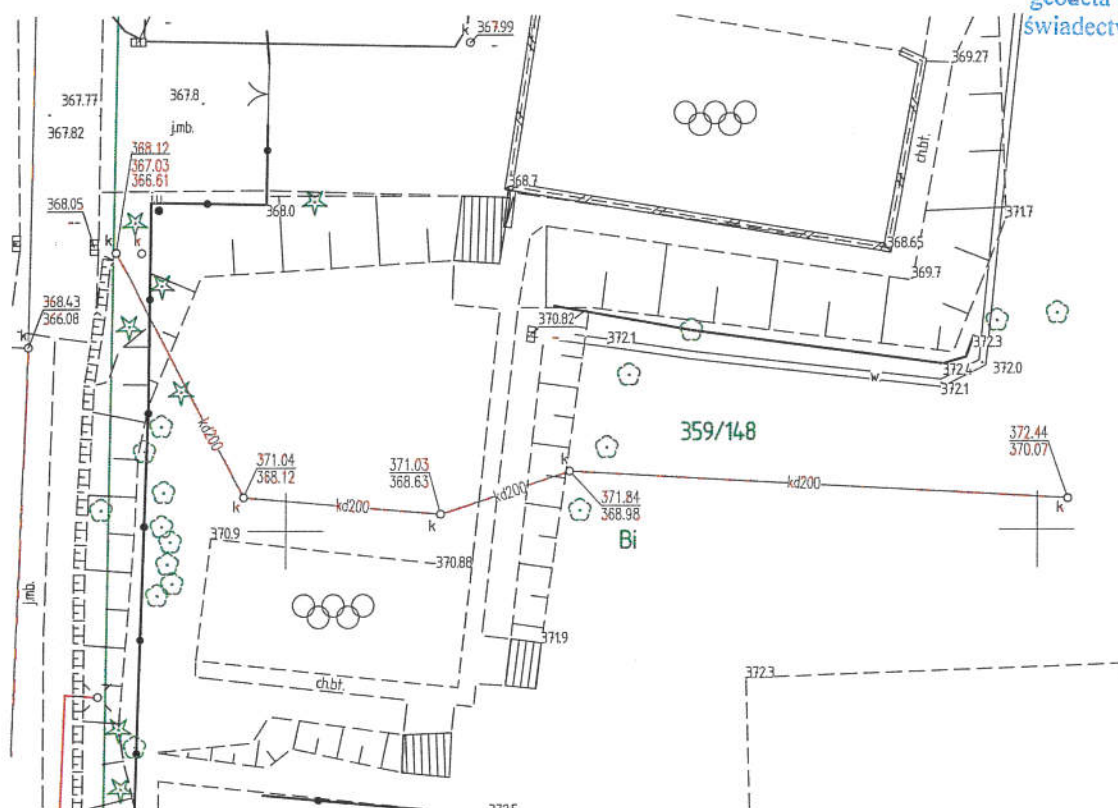

**PRACOWNIA PROJEKTOWA**  
 arch. Zofia Perleja  
 43-450 Ustroń, ul. Sportowa 7  
 Tel. 033 857 98 98, NIP 548-138-65  
 Upr. Bud. 222/8947-R