


Inwentaryzacja kanalizacji deszczowej i дренаżu

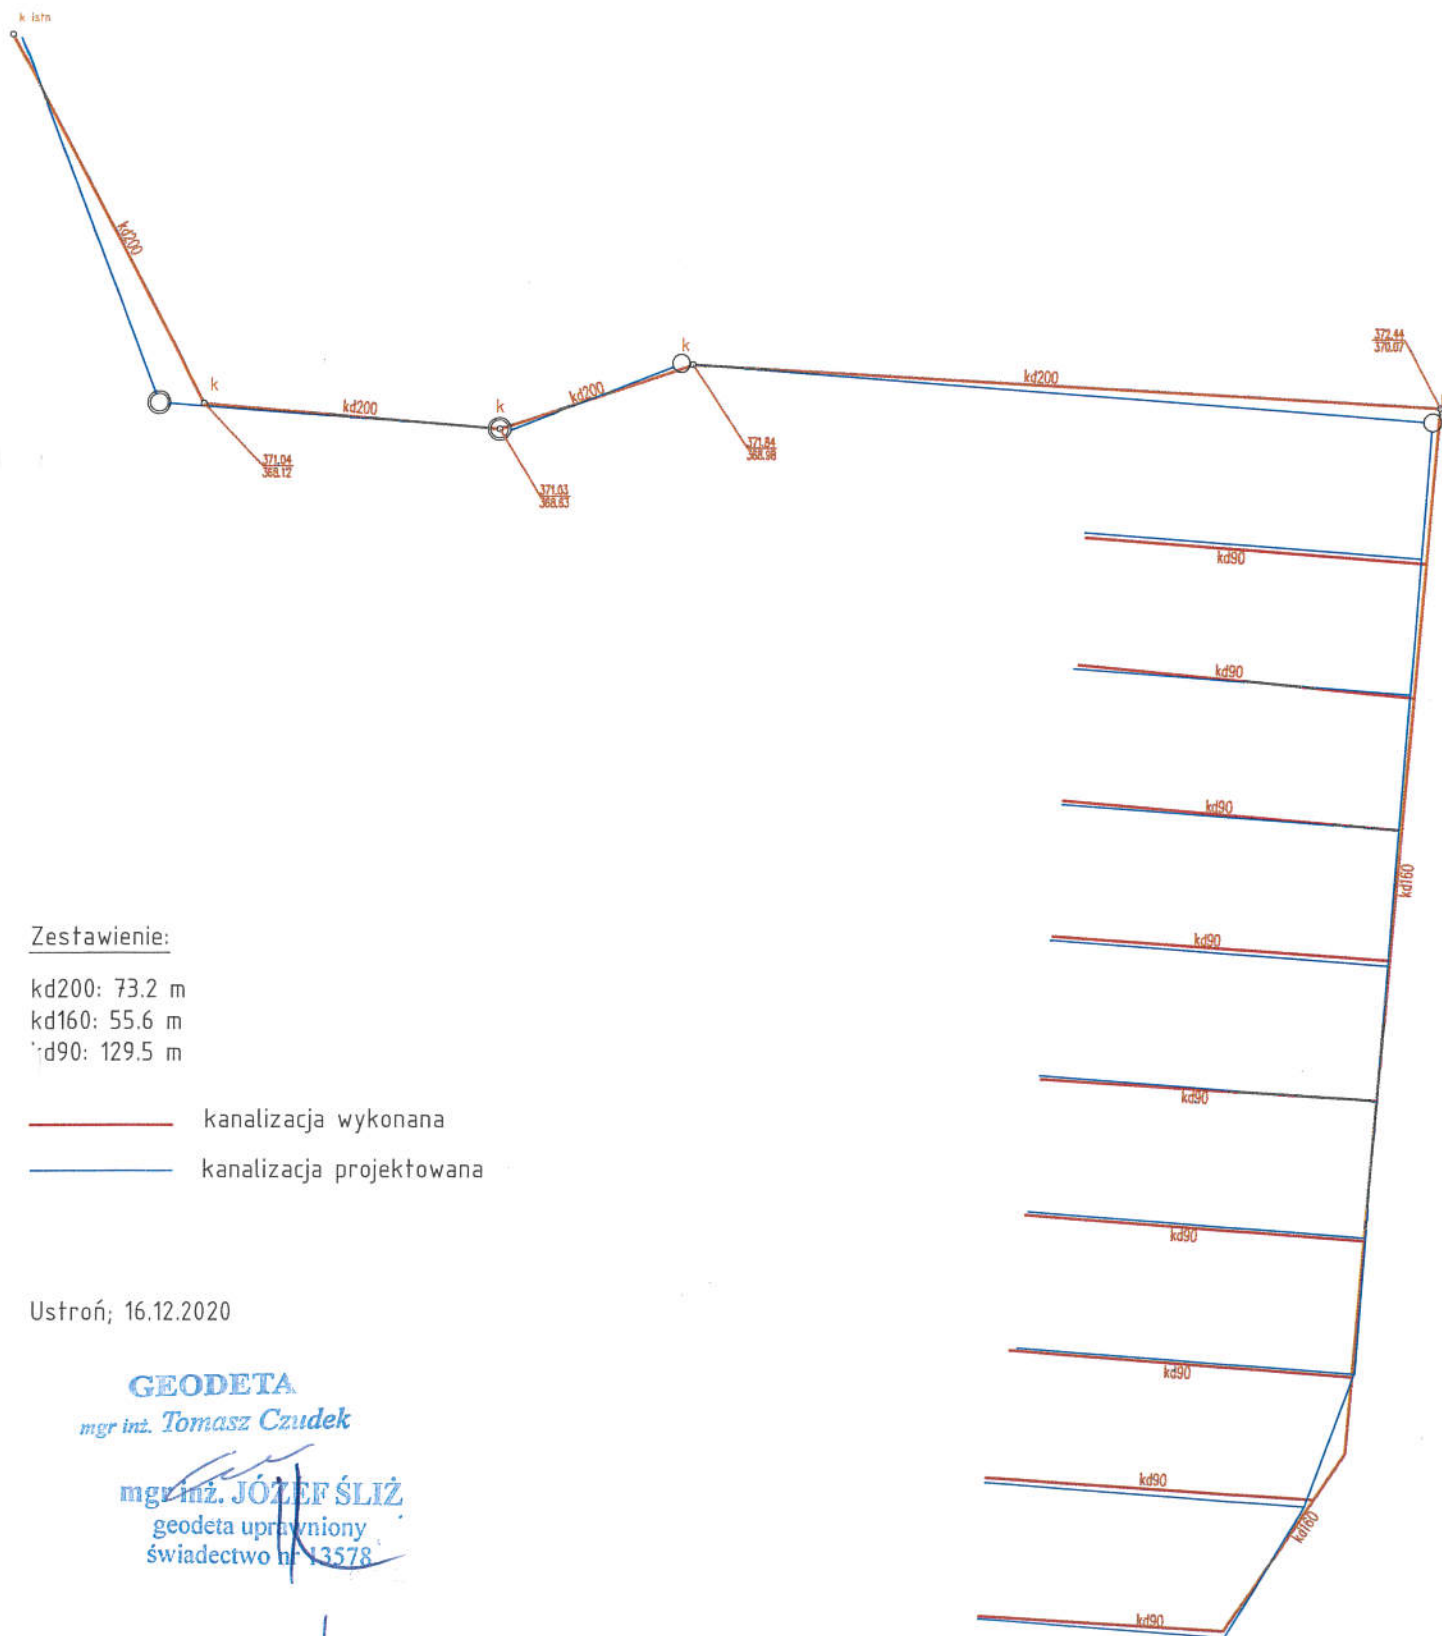

Zestawienie:

kd200: 73.2 m

kd160: 55.6 m

kd90: 129.5 m

————— kanalizacja wykonana
 ————— kanalizacja projektowana

Ustroń; 16.12.2020

GEODETA

mgr inż. Tomasz Czudek

mgr inż. JÓZEF ŚLIŻ

geodeta uprawniony

świadczenie nr 13578

PRACOWNIA PROJEKTOWA

arch. Zofia Perlega

43-450 Ustroń, ul. Sportowa 7

Tel. 033 857 98 98, NIP 548-138-65-75

Upr. Bud. 222/89/B-B