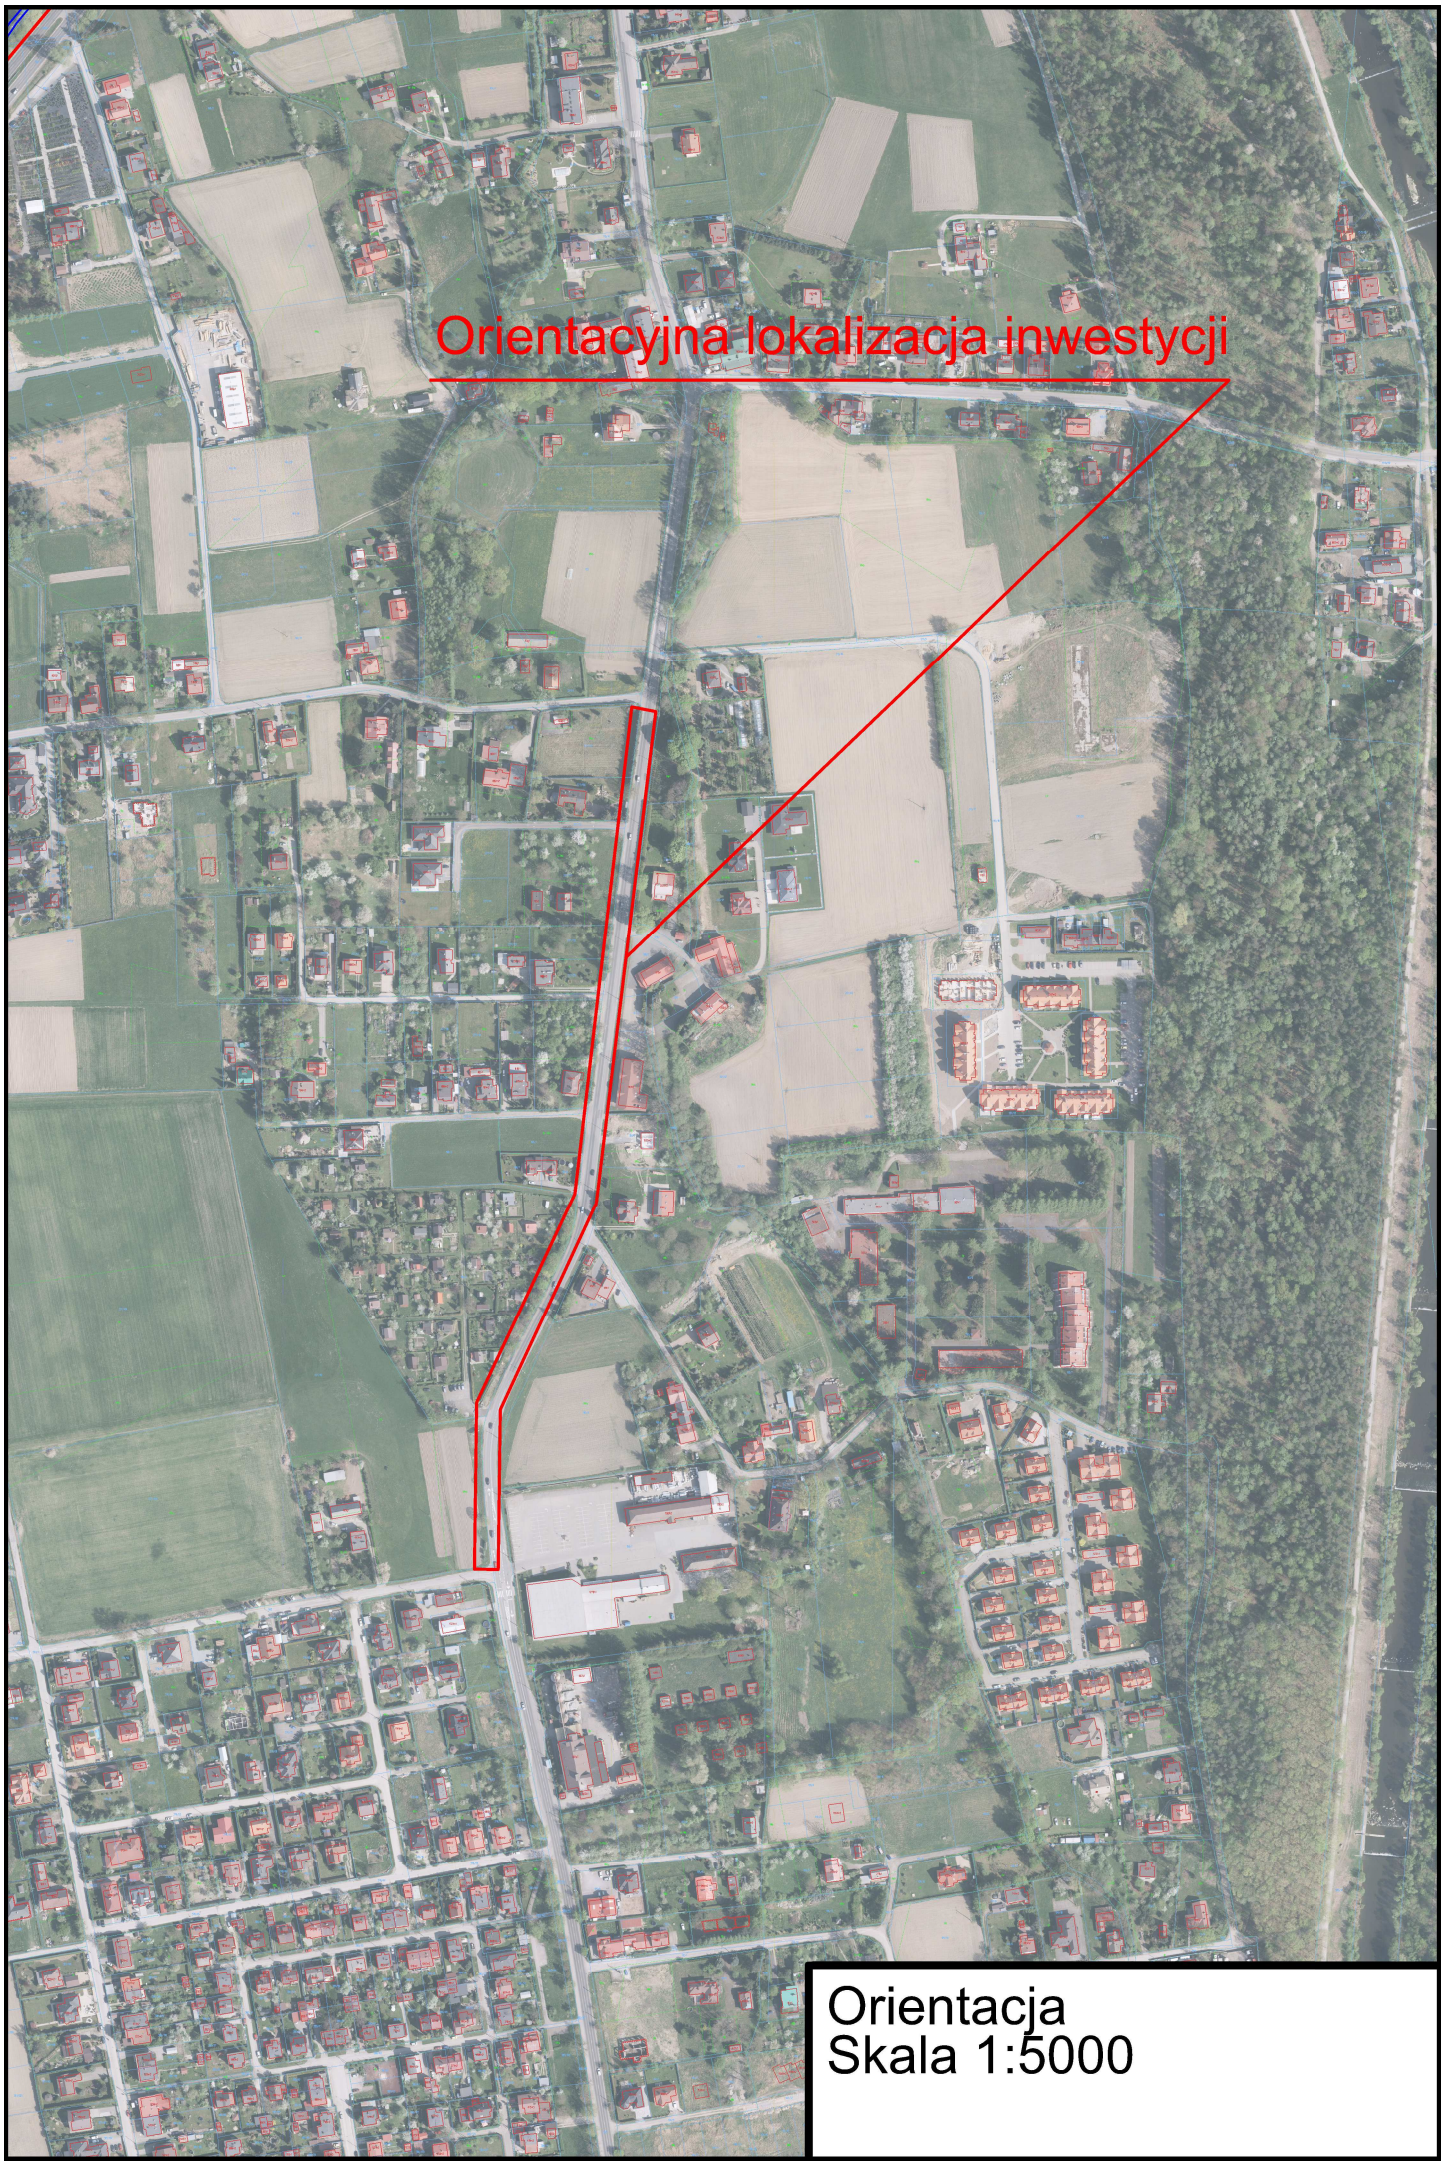
Orientacyjna lokalizacja inwestycji
Orientacja
Skala 1:5000