


Przekrój typowy skala 1:25

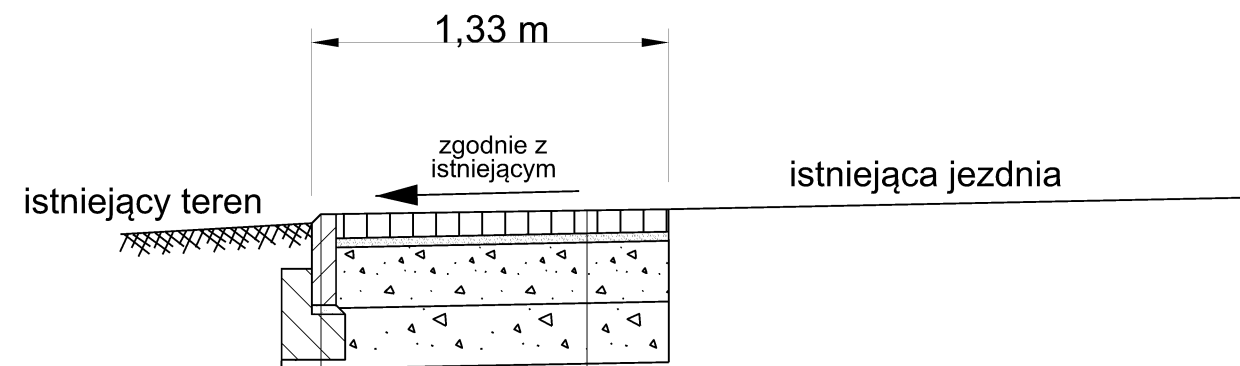

obrzeże betonowe wibroprasowane 8x30	8 cm nawierzchnia z kostki betonowej
podsypka piaskowo-cementowa	3 cm podsypka cementowo-piaskowa 1:3
ława betonowa z oporem z betonu C 12 /15	20 cm podbudowa zasadnicza z kruszywa łamanego 0/31,5mm
	20 cm podbudowa z kruszywa łamanego frakcji 0/63mm

Inwestor: Gmina Ustroń ul. Rynek 1 43-450 Ustroń		Jednostka projektowania:  Pracownia Projektowa Niweleta mgr inż. Tomasz Gacek ul. Jesionowa 14/131 43-303 Bielsko-Biała	
Nazwa opracowania/Nazwa obiektu budowlanego: Remont istniejącego pobocza ulicy Skoczowskiej w Ustroniu			
Adres obiektu budowlanego: Województwo: Śląskie Powiat: Cieszyński Miasto: Ustroń			
Tytuł/nazwa rysunku: Przekrój typowy	skala: 1:25	nr rysunku: 1.2	nr strony Projektu Budowlanego:
Imię i nazwisko projektanta: mgr inż. Tomasz Gacek	specjalność: drogowa	nr uprawnień: SLK/3672/PWOD/11	podpis: 
Imię i nazwisko sprawdzającego:	specjalność:	nr uprawnień:	podpis: 
Opracowujący: mgr inż. Krzysztof Wygaś			podpis:
Prawa autorskie zastrzeżone, łącznie z prawem reprodukcji lub udostępniania osobom trzecim niniejszego rysunku lub jego części bez upoważnienia Inwestora.		data: Sierpień 2021 r.	nr opracowania: 001-MU-2021