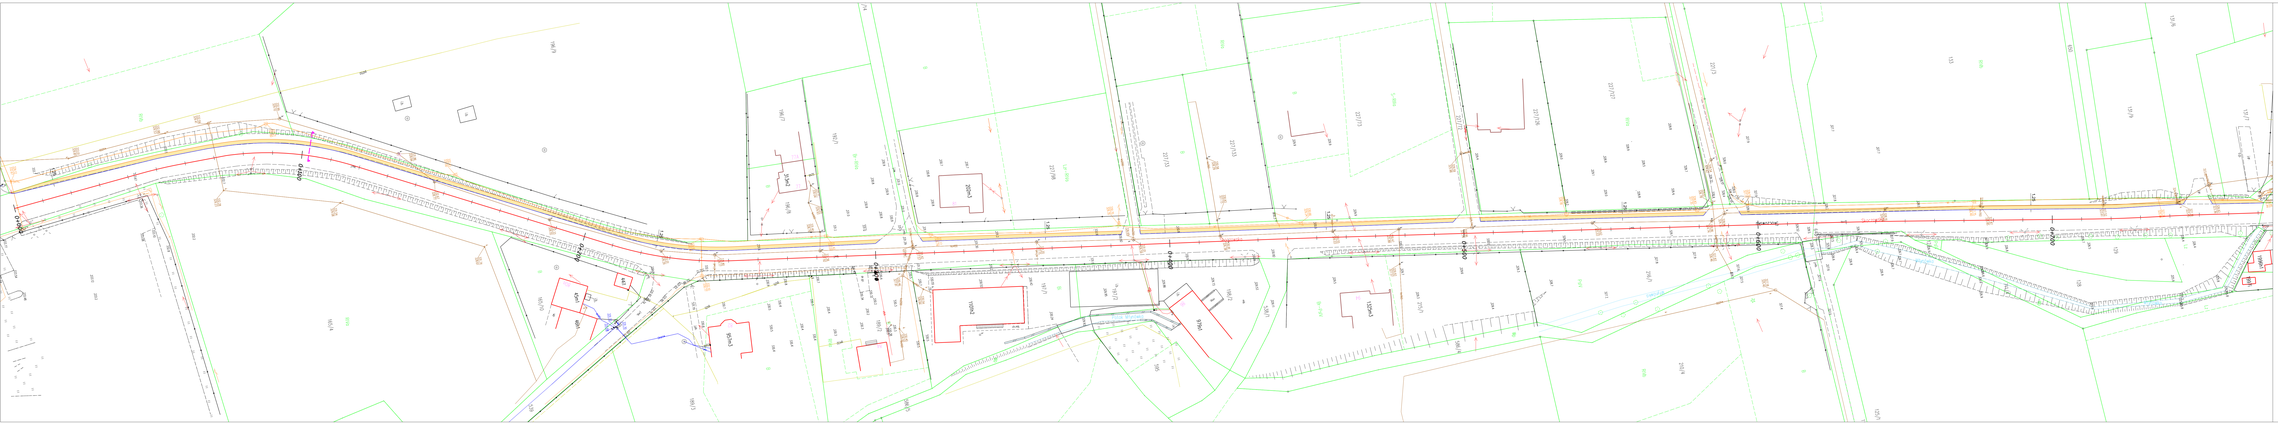

LEGENDA

- Remontowane pobocze z kostki betonowej
- Ok.drog
- Obrzeże betonowe
- Krawęź nawierzchni
- Projekt poprzeczny

Inwestor:	**Gmina Ostrów** ul. Rynek 1 42-600 Ostrów
Opracowanie:	Pracownia Projektowa Nowatorska mgr inż. Tomasz Gacek ul. Jesionowa 24/33 43-303 Bielsko-Biała
Nazwa i przedmiot/Nazwa obiektu budowlanego:	**Remont nawierzchni pobocza ulicy Skoczowskiej w Ostrowie**
Adres obiektu budowlanego:	Województwo: **Śląskie** Powiat: **Cieszyński** Miasto: **Ostrów**
Tytuł/Nazwa rysunku:	**Projekt zagospodarowania terenu**
Imię i nazwisko projektanta:	**mgr inż. Tomasz Gacek**
Imię i nazwisko sprawdzającego:	
Imię i nazwisko kierownika zespołu projektowego:	**mgr inż. Krzysztof Wojard**
Skala:	**1:500**
Nr projektu:	**NN-001/PNN-01**
Data opracowania:	
Nr arkusza:	
Nr porządkowy:	**01**

Prawa autorskie zastrzeżone. Bez zgody autora nie można kopiować ani udostępniać osobom trzecim. Kopiowanie i udostępnianie osobom trzecim bez zgody autora stanowi naruszenie prawa.

Wydanie nr 1 - Bielsko-Biała - dnia 2021 r.