



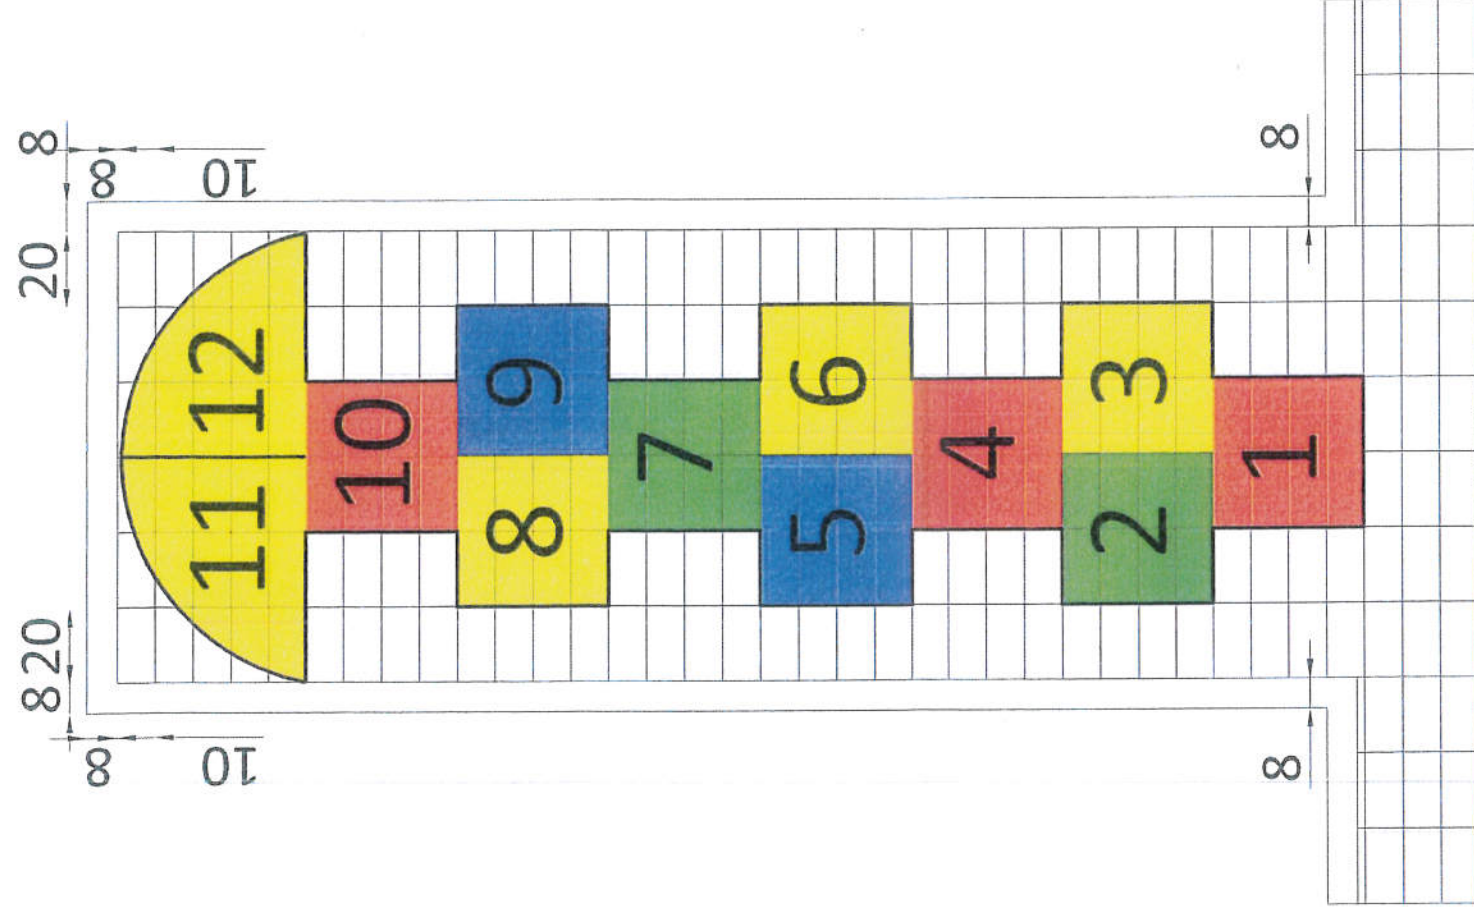


Nazwa projektu	Modernizacja chodnika wraz z towarzyszącą infrastrukturą małej architektury		
Temat rysunku	Koncepcja rozmieszczenia kostki brukowej pod grę terenową tzw. "Klasy"		
Lokalizacja	Ustroń, ul. Daszyńskiego, dz. nr 116/1, 114/1		
Inwestor	Miasto Ustroń, Rynek 1, 43-450 Ustroń		
Opracowanie	mgr inż. Dominika Stula-Nankiewicz	nr uprawnień	
Projektant	mgr inż. arch. Janina Stula	nr uprawnień	47/06/SLOK/II


data opracowania		03.2021		skala		1:20		nr rysunku		A2	
branża		architektoniczno - budowlana									
studio projektowe Dominika Stula-Nankiewicz ul. Kwiatowa 6, 44-218 Rybnik NIP 642252713 REGON 243152078											

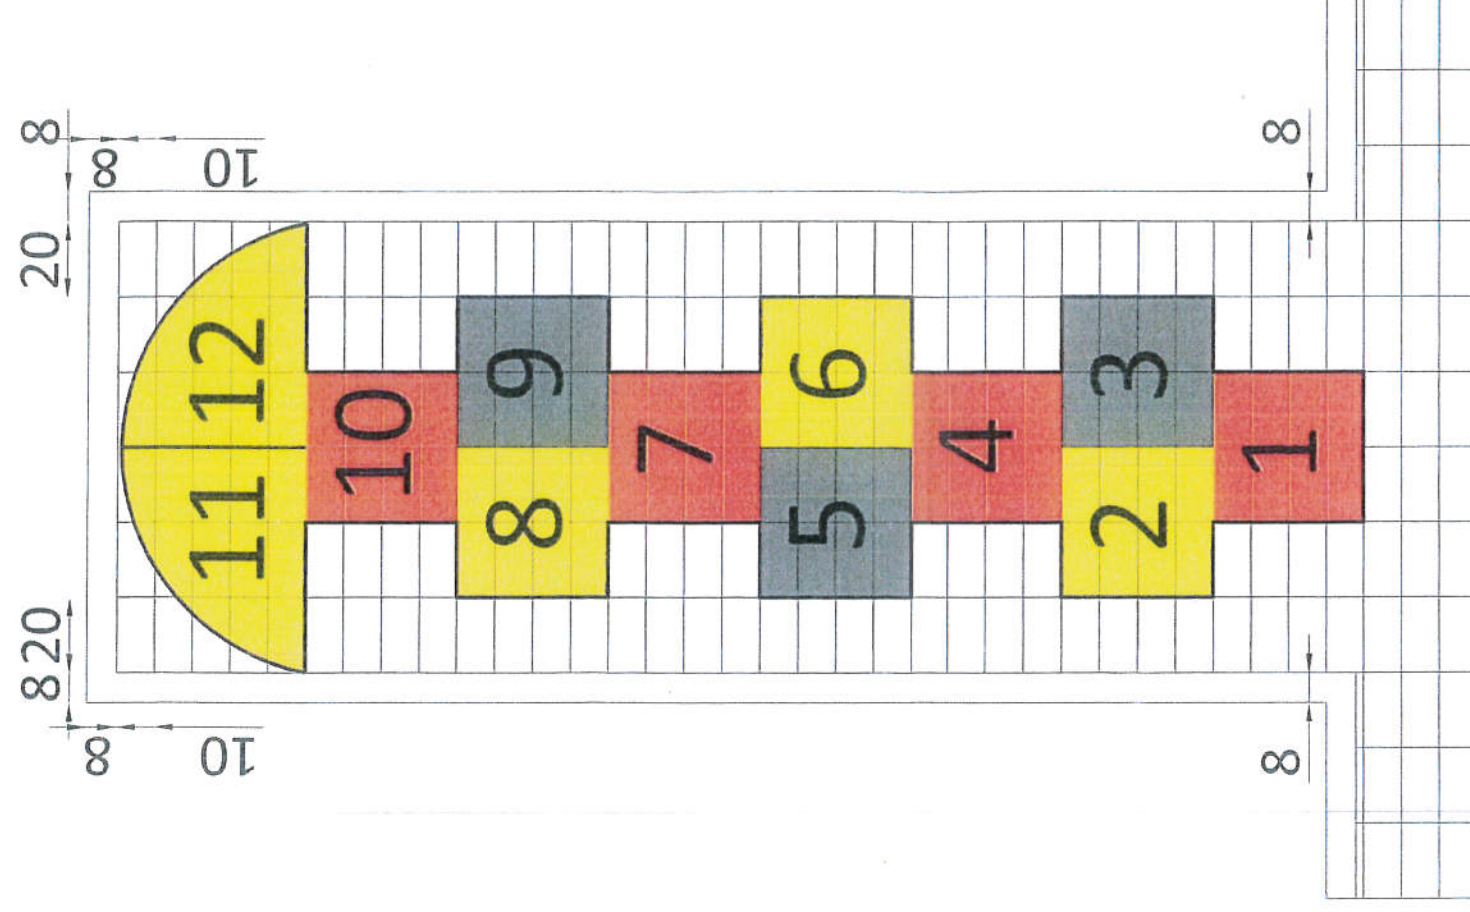

Nazwa projektu	Modernizacja chodnika wraz z towarzyszącą infrastrukturą małej architektury			data opracowania	skala	nr rysunku
Temat rysunku	Koncepcja rozmieszczenia kostki brukowej pod grę terenową tzw. "Klasy"			03.2021	1:20	A2
Lokalizacja	Ustroń, ul. Daszyńskiego, dz. nr 116/1, 114/1			branża	architektoniczno - budowlana	
Inwestor	Miasto Ustroń, Rynek 1, 43-450 Ustroń			studio projektowe Dominika Stula-Nankiewicz ul. Kwiatowa 6, 44-218 Rybnik NIP 6422552713 REGON 243152078 		
Opracowanie	mgr inż. Dominika Stula-Nankiewicz					
Projektant	mgr inż. arch. Janina Stula					
	nr uprawnień 47/06/SLOKK/II					

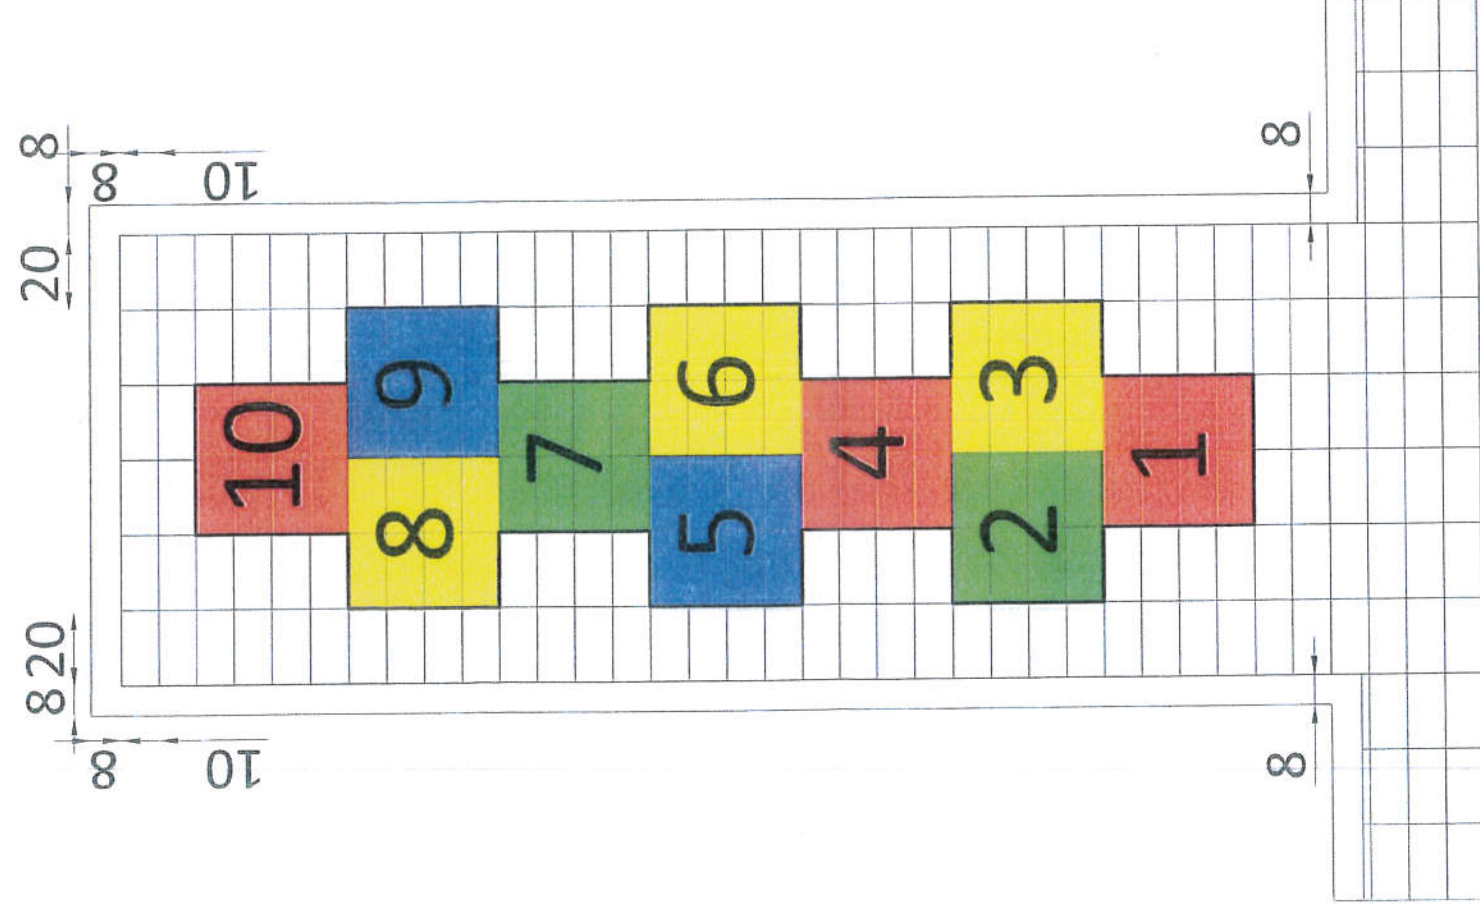

Nazwa projektu	Modernizacja chodnika wraz z towarzyszącą infrastrukturą małej architektury			data opracowania	skala	nr rysunku
Temat rysunku	Koncepcja rozmieszczenia kostki brukowej pod grę terenową tzw. "Klasy"			03.2021	1:20	A2
Lokalizacja	Ustroń, ul. Daszyńskiego, dz. nr 116/1, 114/1			branża	architektoniczno - budowlana	
Inwestor	Miasto Ustroń, Rynek 1, 43-450 Ustroń			studio projektowe Dominika Stula-Nankiewicz ul. Kwiatowa 6, 44-218 Rybnik NIP 6422552713 REGON 243152078 		
Opracowanie	mgr inż. Dominika Stula-Nankiewicz					
Projektant	mgr inż. arch. Janina Stula					

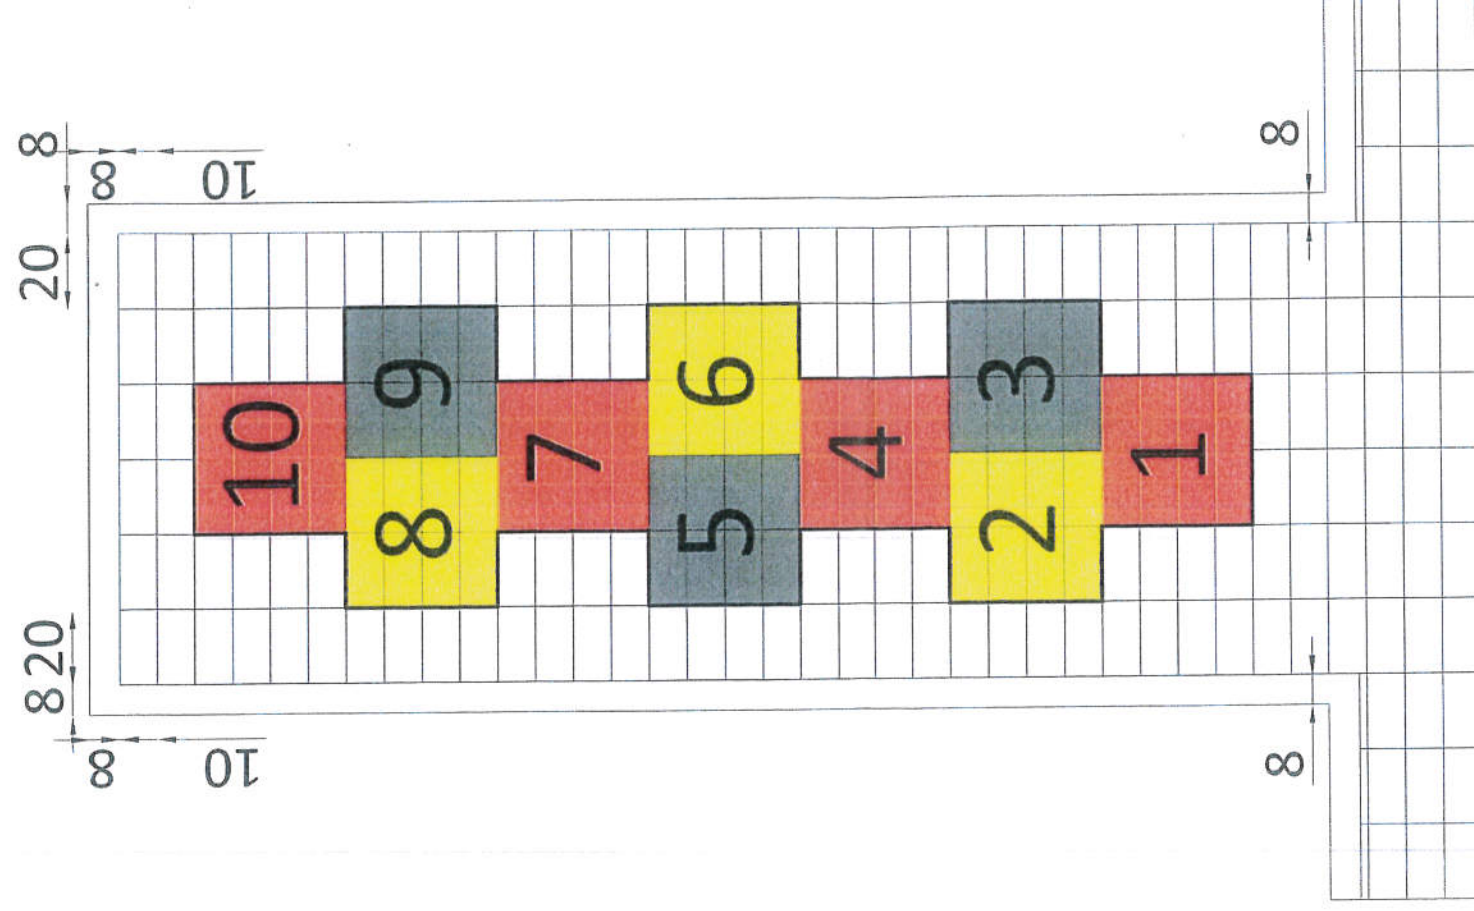

Nazwa projektu	Modernizacja chodnika wraz z towarzyszącą infrastrukturą małej architektury			data opracowania	skala	nr rysunku
Temat rysunku	Koncepcja rozmieszczenia kostki brukowej pod grę terenową tzw. "Klasy"			03.2021	1:20	A2
Lokalizacja	Ustroń, ul. Daszyńskiego, dz. nr 116/1, 114/1			branża	architektoniczno - budowlana	
Inwestor	Miasto Ustroń, Rynek 1, 43-450 Ustroń			studio projektowe Dominika Stula-Nankiewicz ul. Kwiatowa 6, 44-218 Rybnik NIP 6422552713 REGON 243152078		
Opracowanie	mgr inż. Dominika Stula-Nankiewicz					
Projektant	mgr inż. arch. Janina Stula					
	nr uprawnień 47/06/SLOKK/II					