
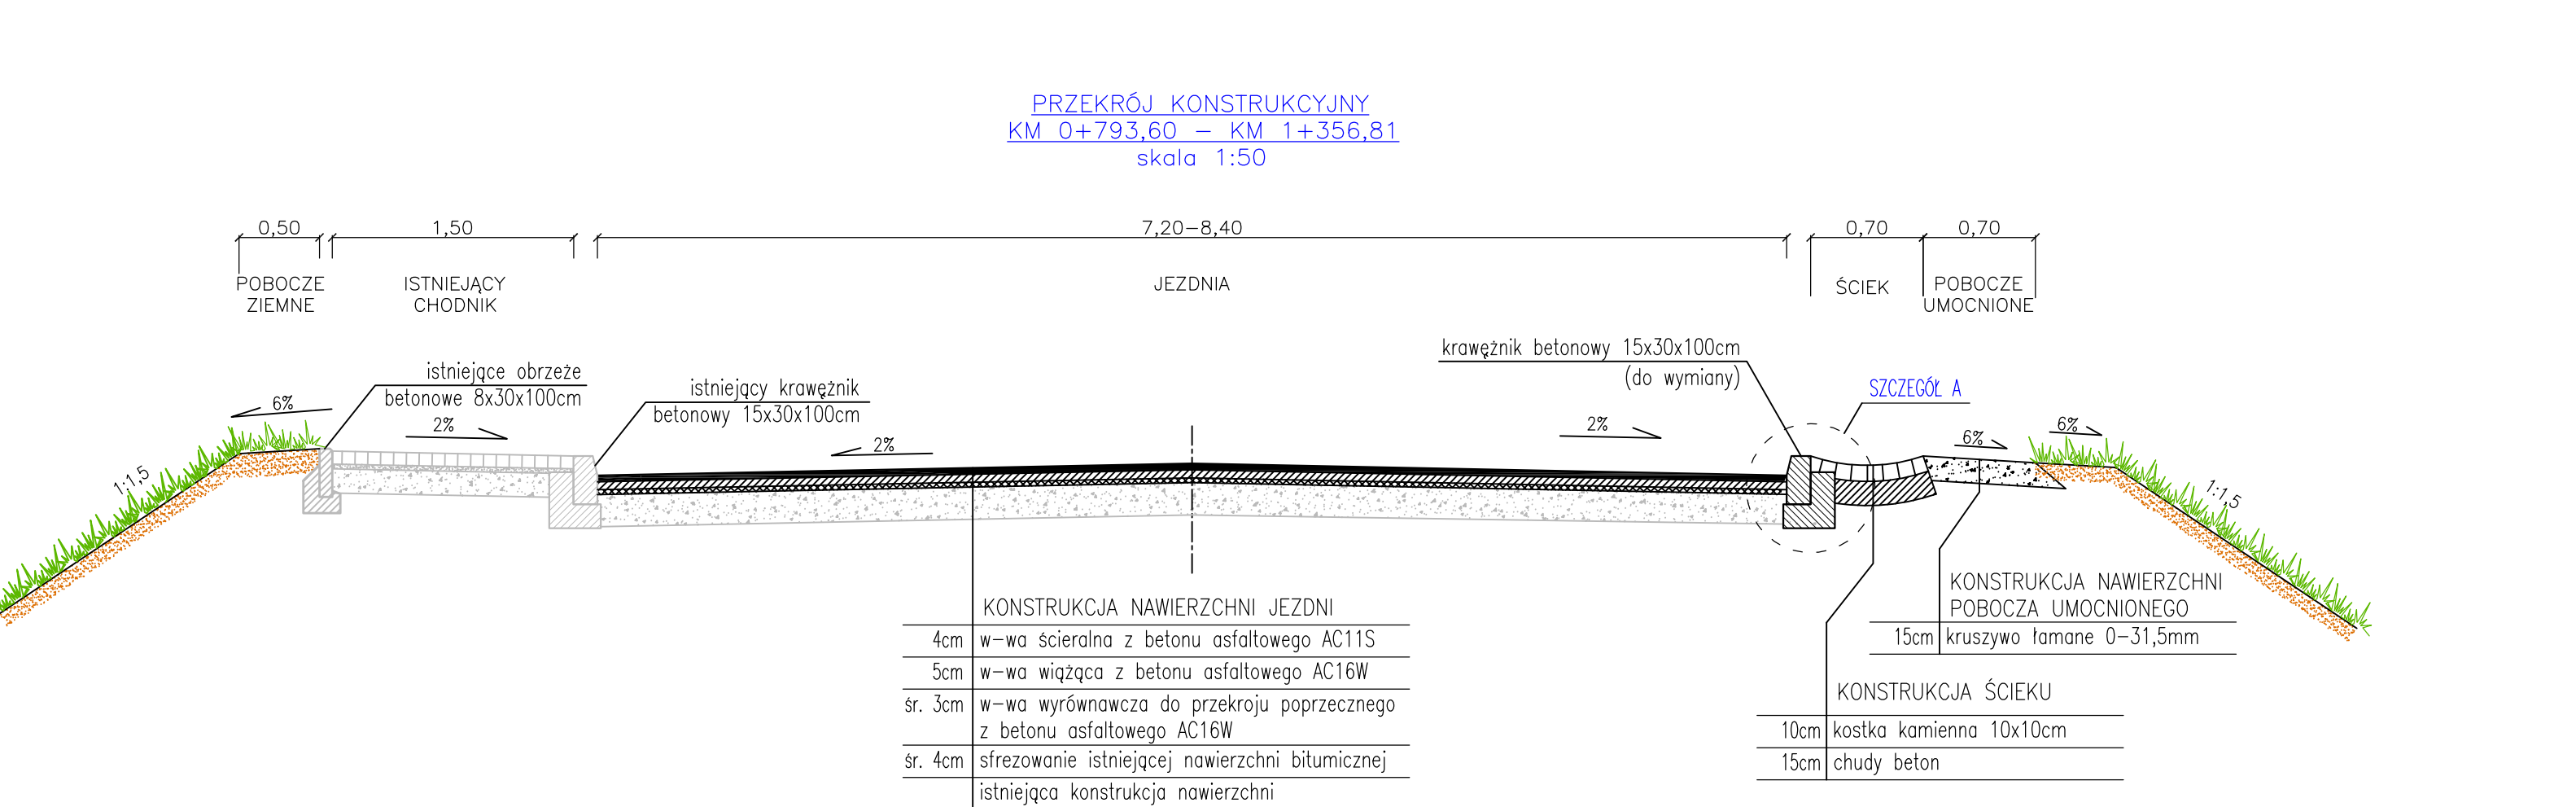
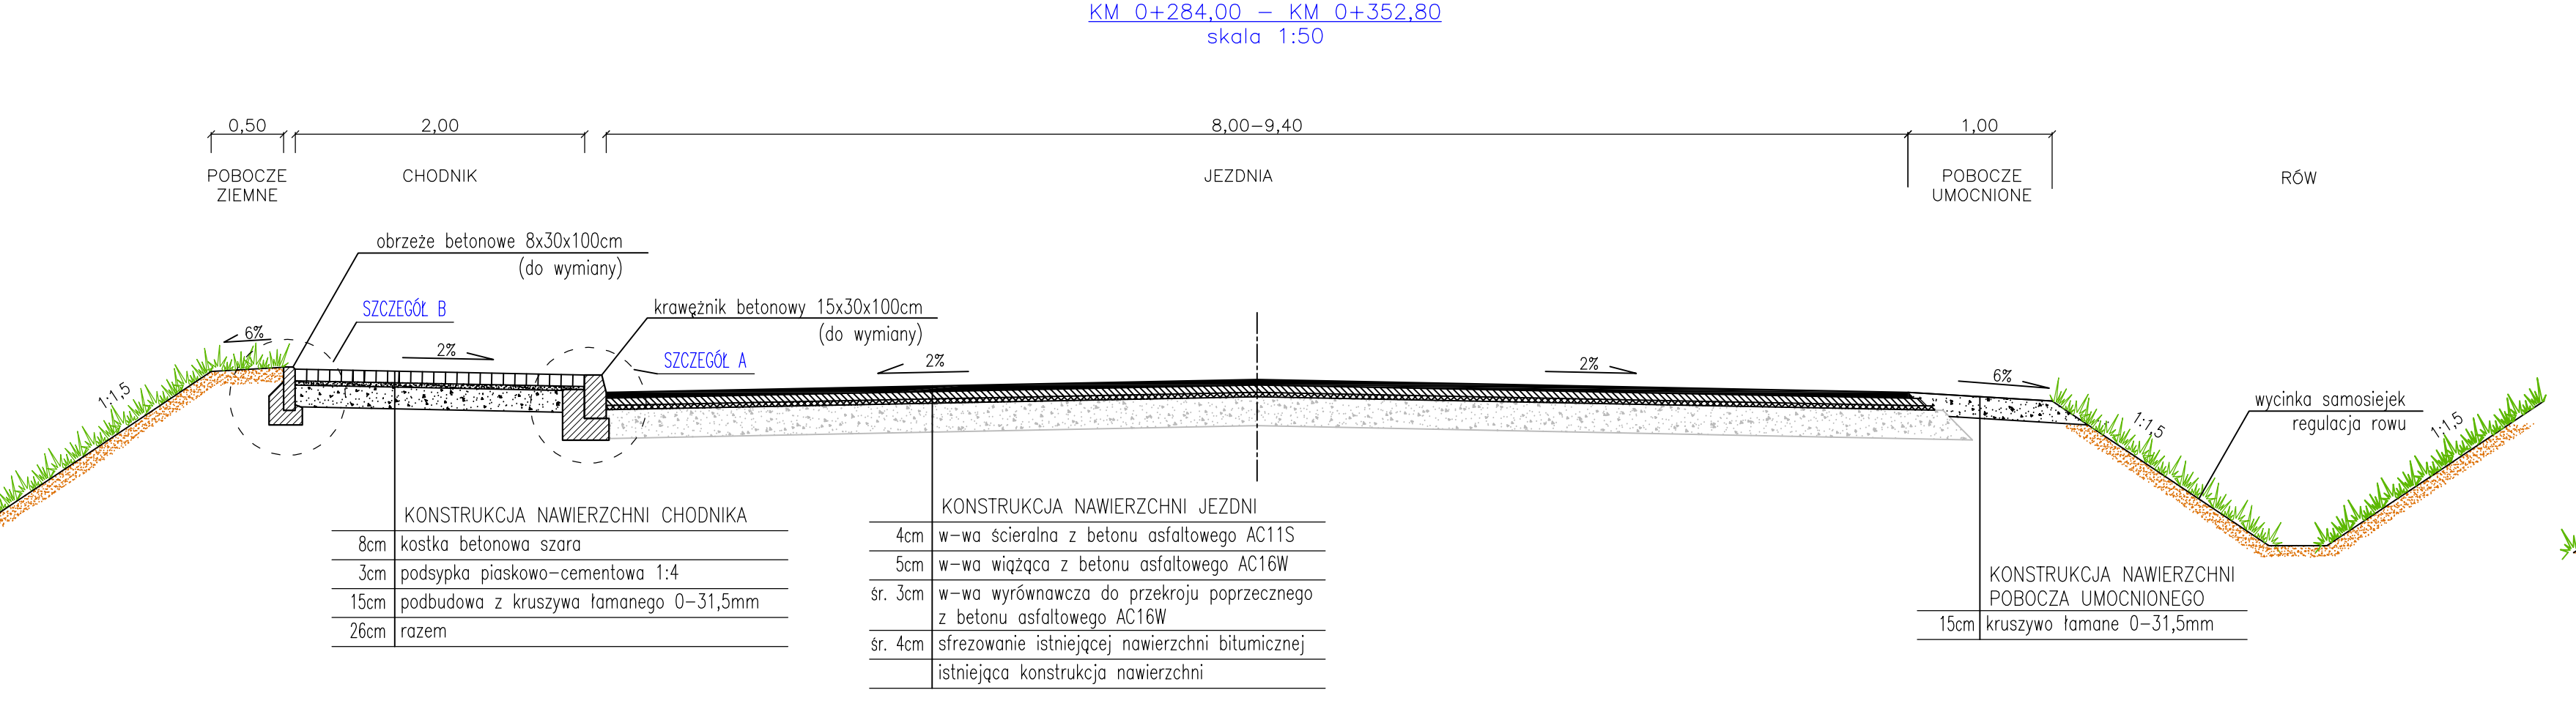
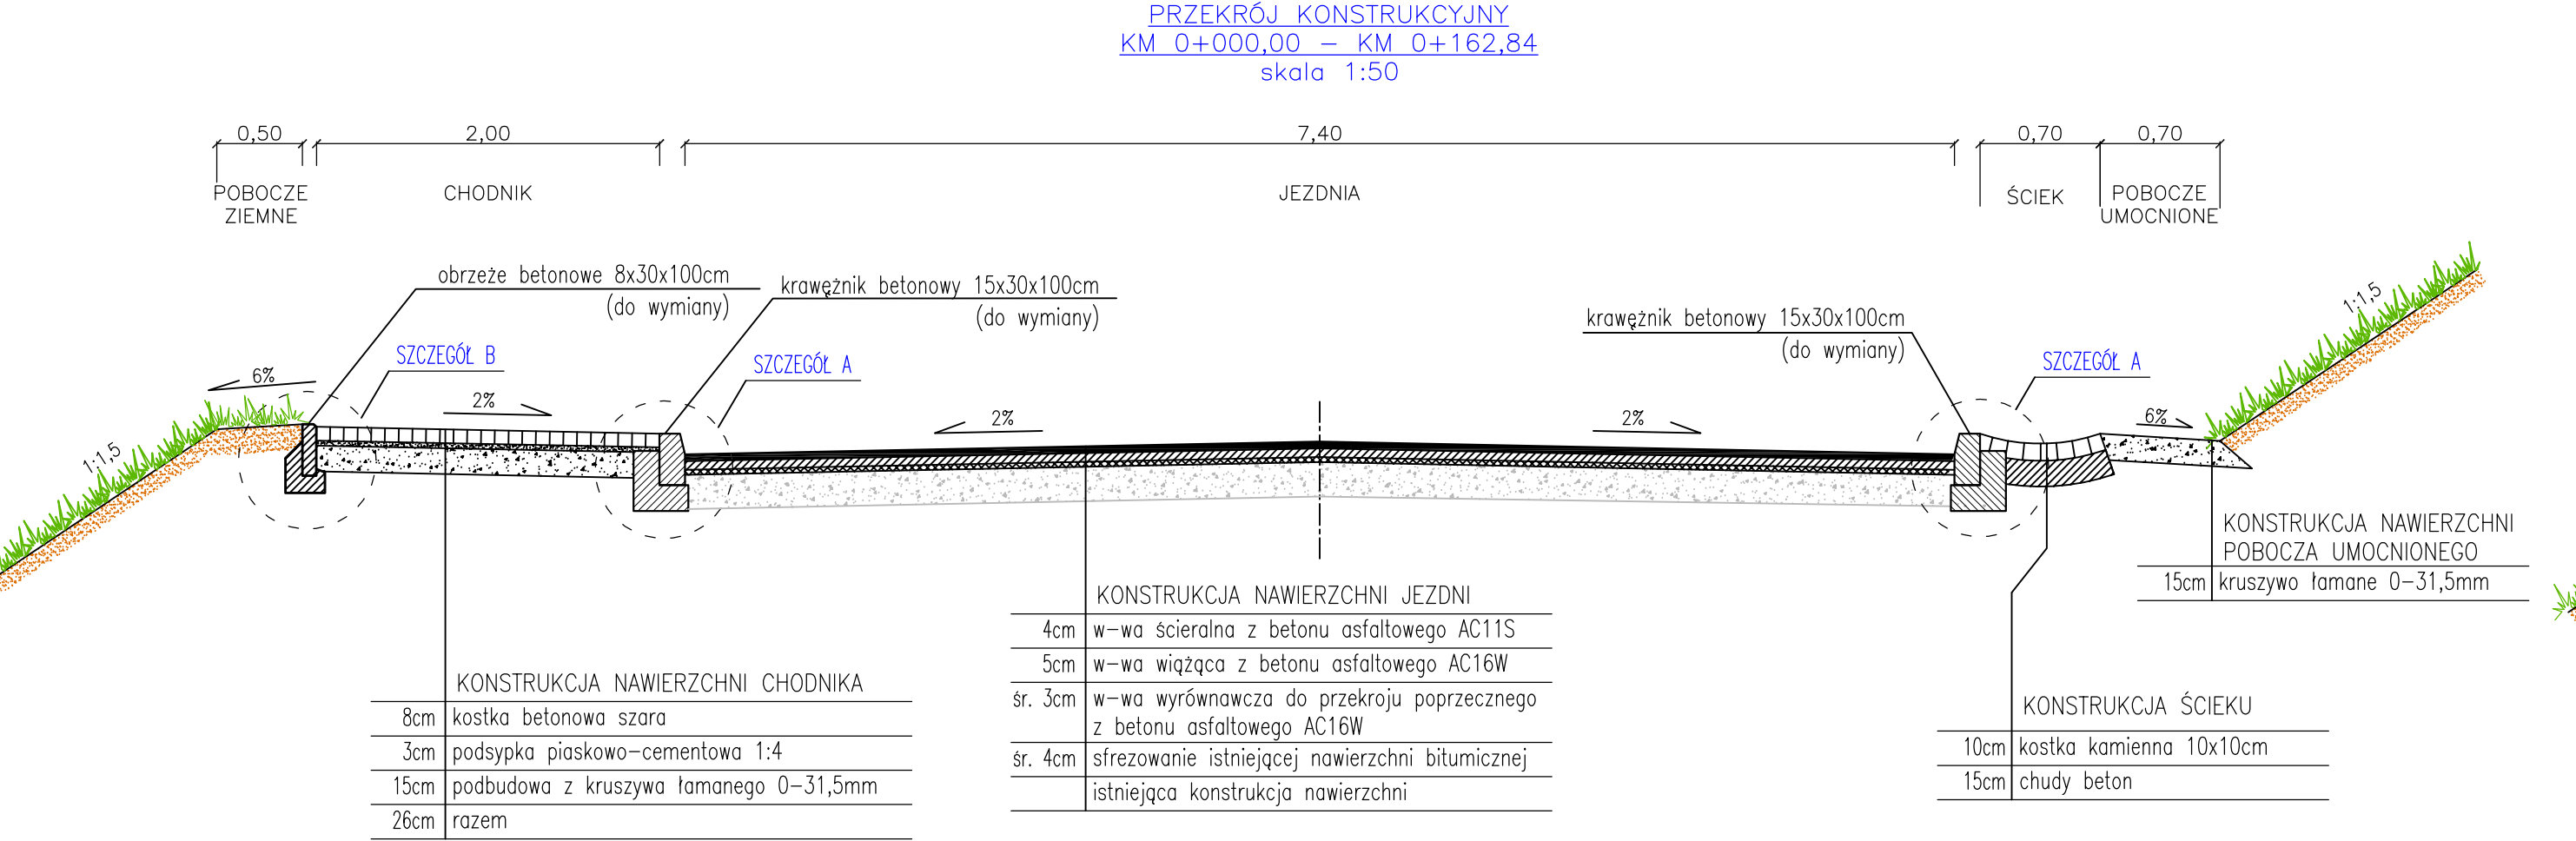


SZCZEGÓŁ "A"
SKALA 1:20

MATERIAŁY NA 1mb. KRAWĘŻNIKA


- krawężnik betonowy 15x30 1szt.
- ława z betonu C12/15 o obj: 0,0725m³

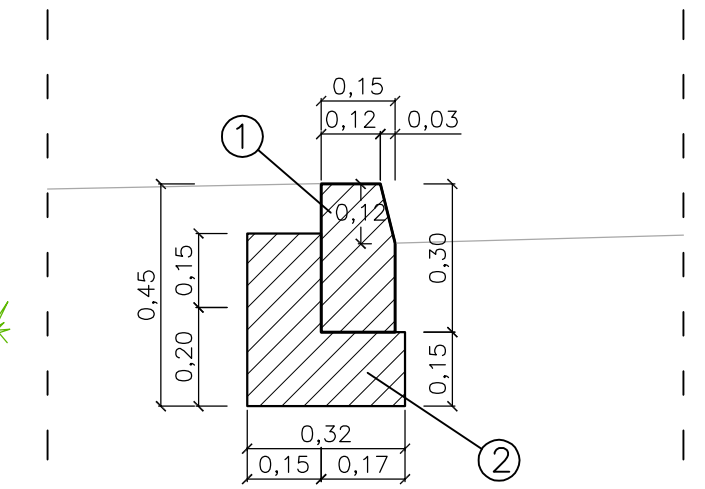

SZCZEGÓŁ "B"
SKALA 1:20

MATERIAŁY NA 1mb. OBRZEŻA 8X30X100

- obrzeże betonowe 8x30X100 1szt.
- ława z betonu C12/15 o obj: 0,0395m³

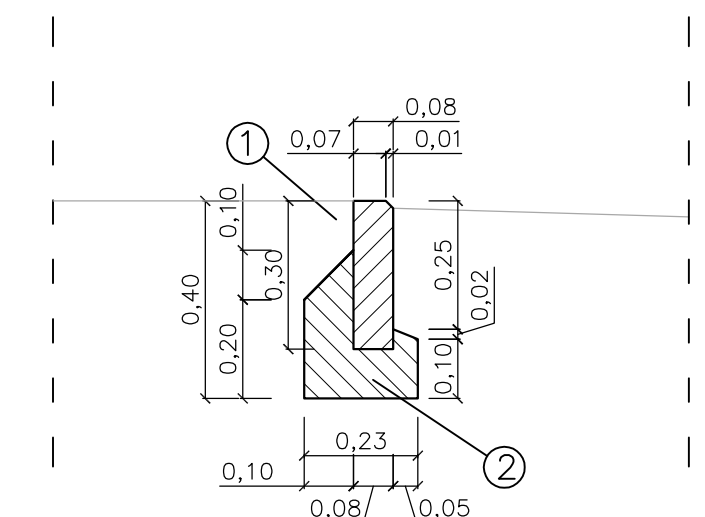

INWESTOR: Gmina Ustron 43-500 Ustron, ul. Rynek 1		
FIRMA PROJEKTOWA: TIM INVEST Architektura Tadeusz Kostoń 40-748 Katowice, ul. Mierzyków 60		
TEMAT/ADRES: PRZEBUDOWA UL. SANATORYJNEJ W USTRONIU OD KM 0+000 (SKRZYŻOWANIE Z UL. SKALICA) DO KM 1+356,81		
Adres: ul. Sanatoryjna, jednostka ewidencyjna: 240302_1, obręb: 0004 Ustron		
TREŚĆ RYSUNKU:		SKALA: 1:500
PROJEKT: mgr inż. arch. Tadeusz KOSTOŃ	PODPIS: mgr inż. Bronisław WALUGA	NR UPR.: nr upr. 2502000 18-090
OPISOWA:		NR RYS: 3 PRN
PROGRAM FUNKCYJNALNO - UŻYTKOWY		KWIECIEŃ 2022