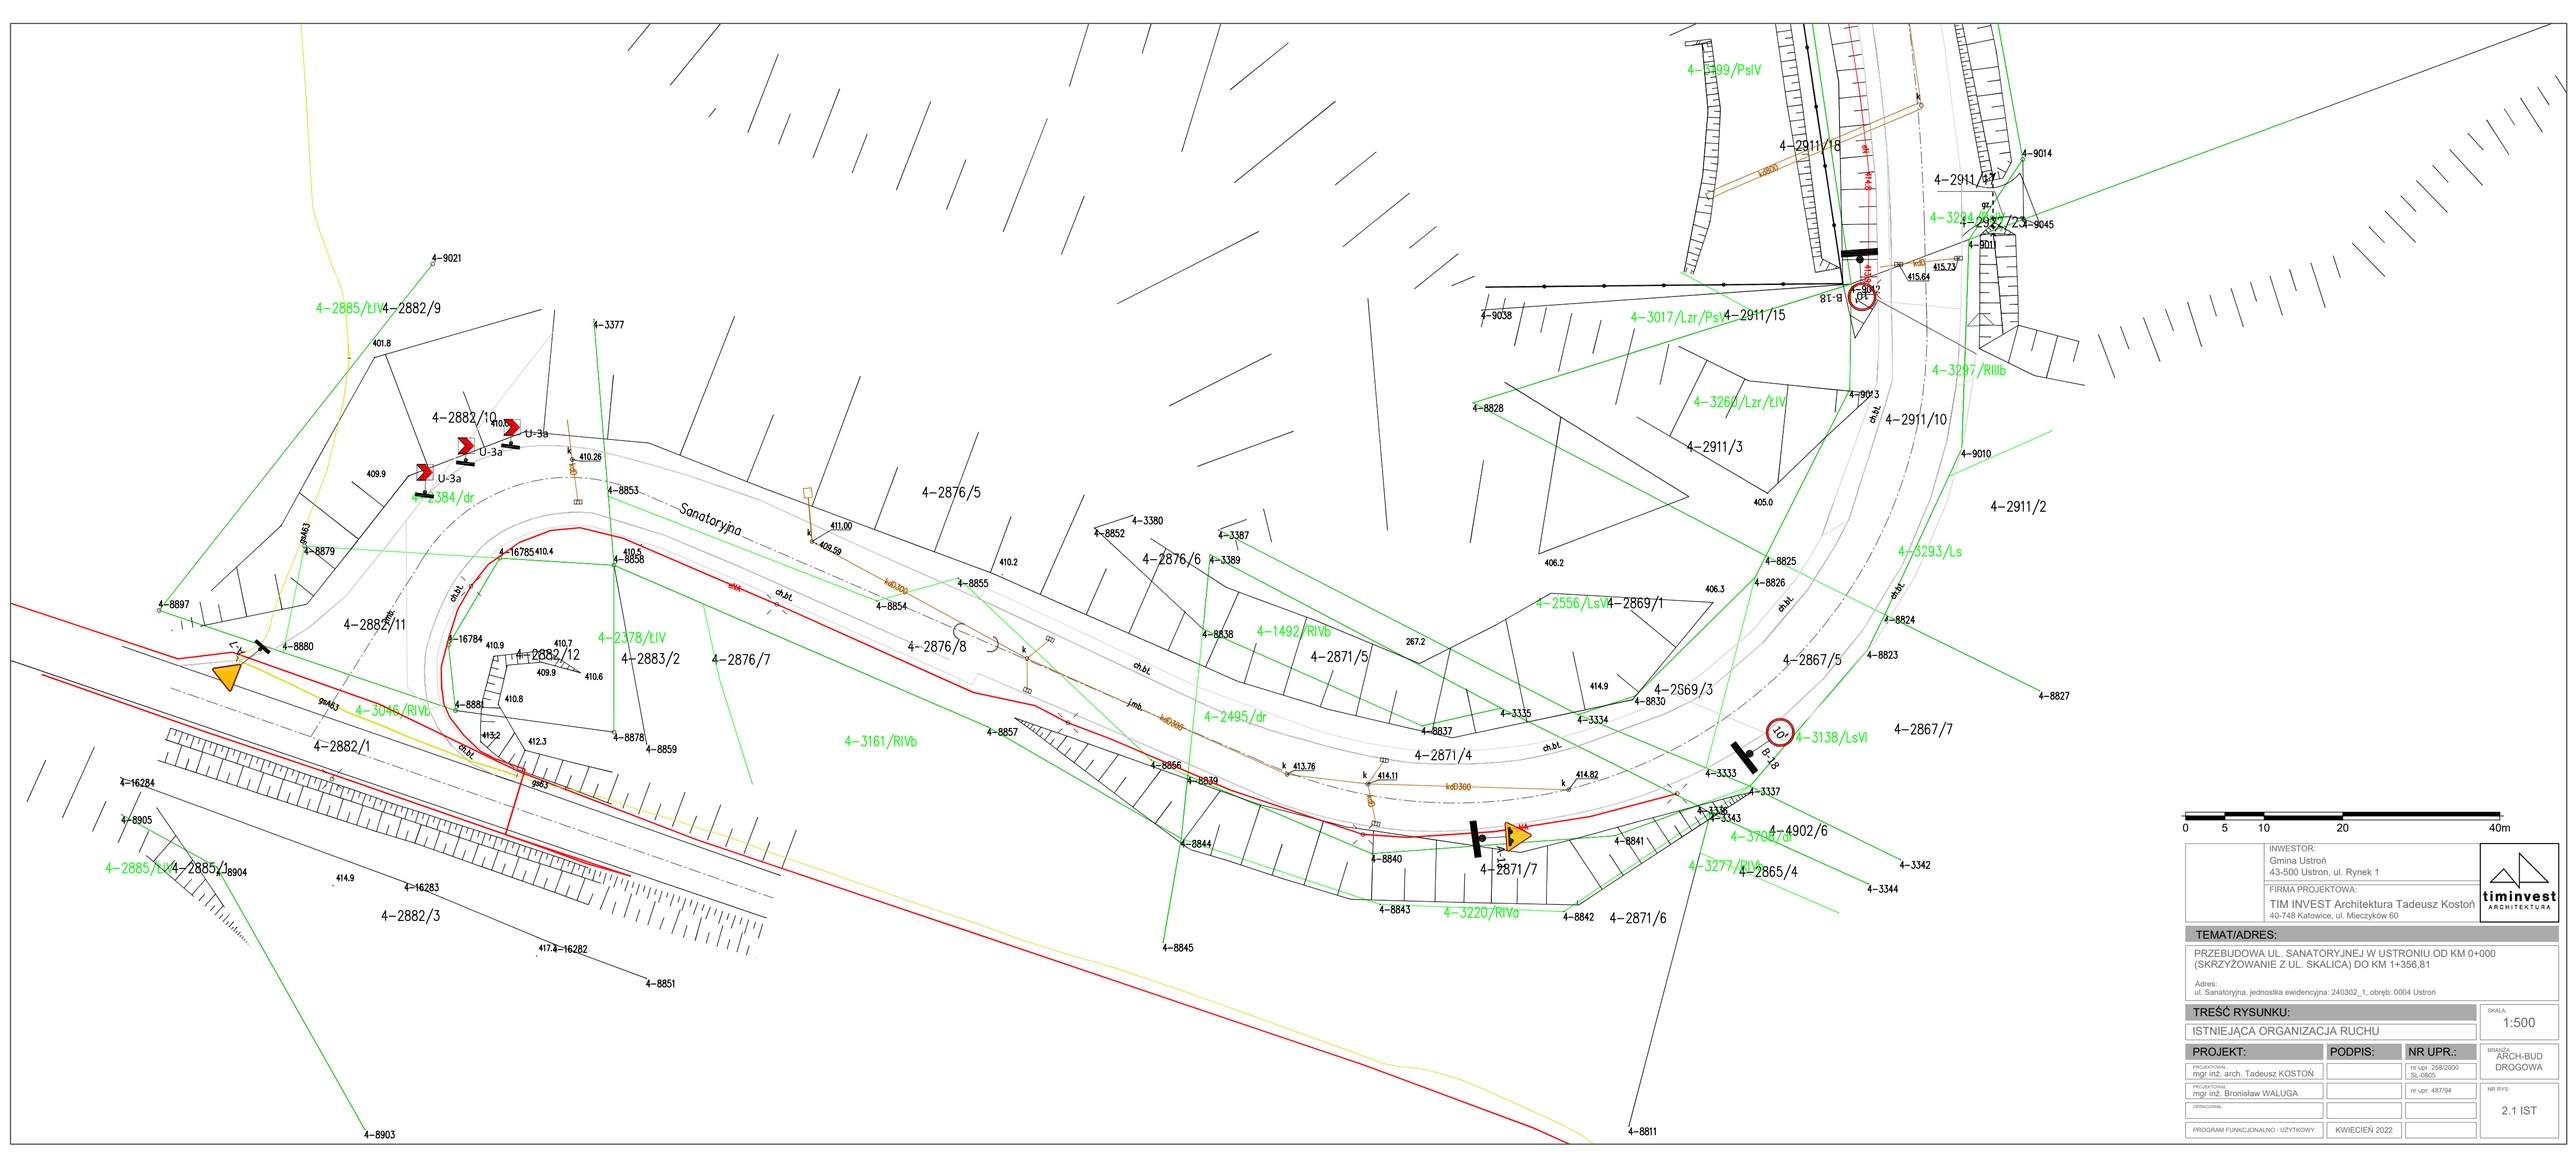


INWESTOR:
Gmina Ustroń
43-500 Ustroń, ul. Rynek 1

FIRMA PROJEKTOWA:
TIM INVEST Architektura Tadeusz Kostoń
40-748 Katowice, ul. Mieczyków 60

timinvest ARCHITEKTURA

**TEMAT/ADRES:**

PRZEBUDOWA UL. SANATORYJNEJ W USTRONIU OD KM 0+000 (SKRZYŻOWANIE Z UL. SKALICA) DO KM 1+356,81

Adres:
ul. Sanatoryjna, jednostka ewidencyjna: 240302_1, obręb: 0004 Ustroń

**TREŚĆ RYSUNKU:**

ISTNIEJĄCA ORGANIZACJA RUCHU

SKALA: 1:500

| PROJEKT: | PODPIS: | NR UPR.: |
|---|---|---|
| PROJEKTOWAŁ: mgr inż. arch. Tadeusz KOSTOŃ | | nr upr. 258/2000 SL-0805 |
| PROJEKTOWAŁ: mgr inż. Bronisław WALUGA | | nr upr. 487/94 |
| OPRACOWAŁ: | | |
| PROGRAM FUNKCJONALNO - UŻYTKOWY | KWIECIEŃ 2022 | |

BRANŻA: ARCH-BUD DROGOWA

NR RYS.: 2.1 IST