

**UCHWAŁA NR XXIII/253/2016
RADY MIASTA USTROŃ**

z dnia 24 listopada 2016 r.

**w sprawie przystąpienia do sporządzania zmiany studium uwarunkowań i kierunków zagospodarowania
przestrzennego miasta Ustroń**

Na podstawie art. 18 ust. 2 pkt 5 ustawy z dnia 8 marca 1990 r. o samorządzie gminnym (t.j. Dz.U. z 2016 r., poz. 446 ze zm.) oraz art. 9 ust.1 i art. 27 ustawy z dnia 27 marca 2003 r. o planowaniu i zagospodarowaniu przestrzennym (j.t. Dz. U. z 2016 r. poz. 778 ze zm.)

Rada Miasta Ustroń uchwala:

§ 1.

Przystąpić do sporządzania zmiany studium uwarunkowań i kierunków zagospodarowania przestrzennego miasta Ustroń.

§ 2.

Granice obszarów objętych zmianą studium, o której mowa w § 1 zostały określone na załącznikach graficznych :

- 1) nr 1 w skali 1:5000 - teren pomiędzy ul. Cieszyńską i Stawową
- 2) nr 2 w skali 1:10000 - teren pomiędzy ul. Wczasową a górą Równica
- 3) nr 3 w skali 1:5000 - teren przy al. Legionów
- 4) nr 4 w skali 1:10000 - teren po zachodniej stronie ul. Sportowej
- 5) nr 5 w skali 1:5000 - teren na górze Czantoria.

§ 3.

Wykonanie uchwały powierza się Burmistrzowi Miasta.

§ 4.


Uchwała wchodzi w życie z dniem podjęcia.

Przewodniczący Rady Miasta


Artur Kluz




**ZAŁĄCZNIK NR 1 - TERENY POMIĘDZY ULICĄ CIESZYŃSKĄ A ULICĄ STAWOWĄ
SKALA 1:5000**

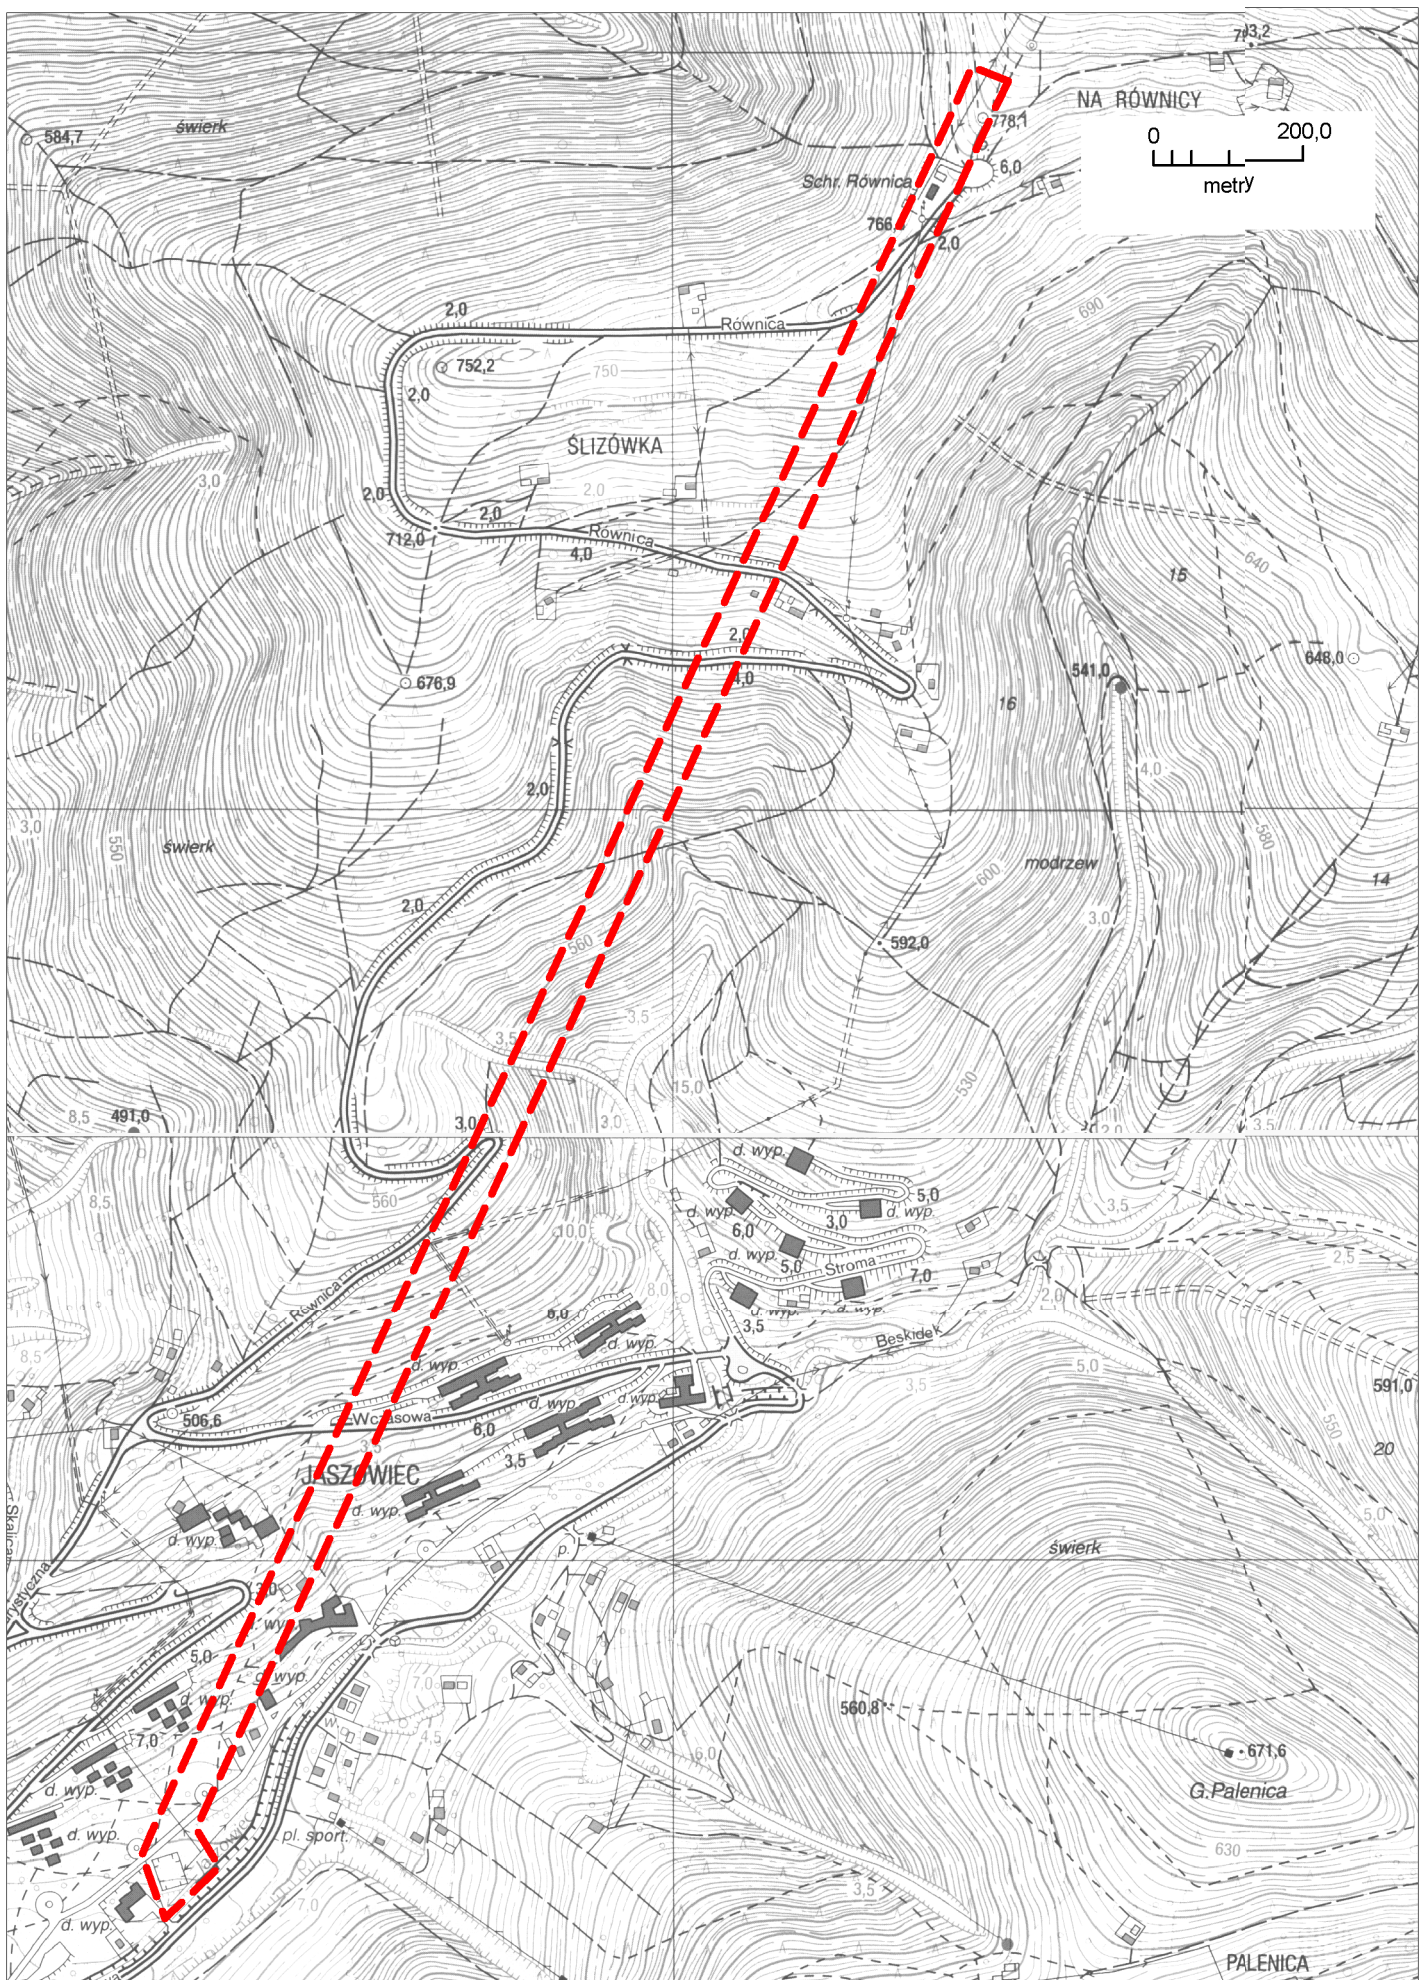


ZAŁĄCZNIK NR 2 - TERENY POMIĘDZY ULICĄ WCZASOWĄ A GÓRĄ "RÓWNICA"
SKALA 1:10000

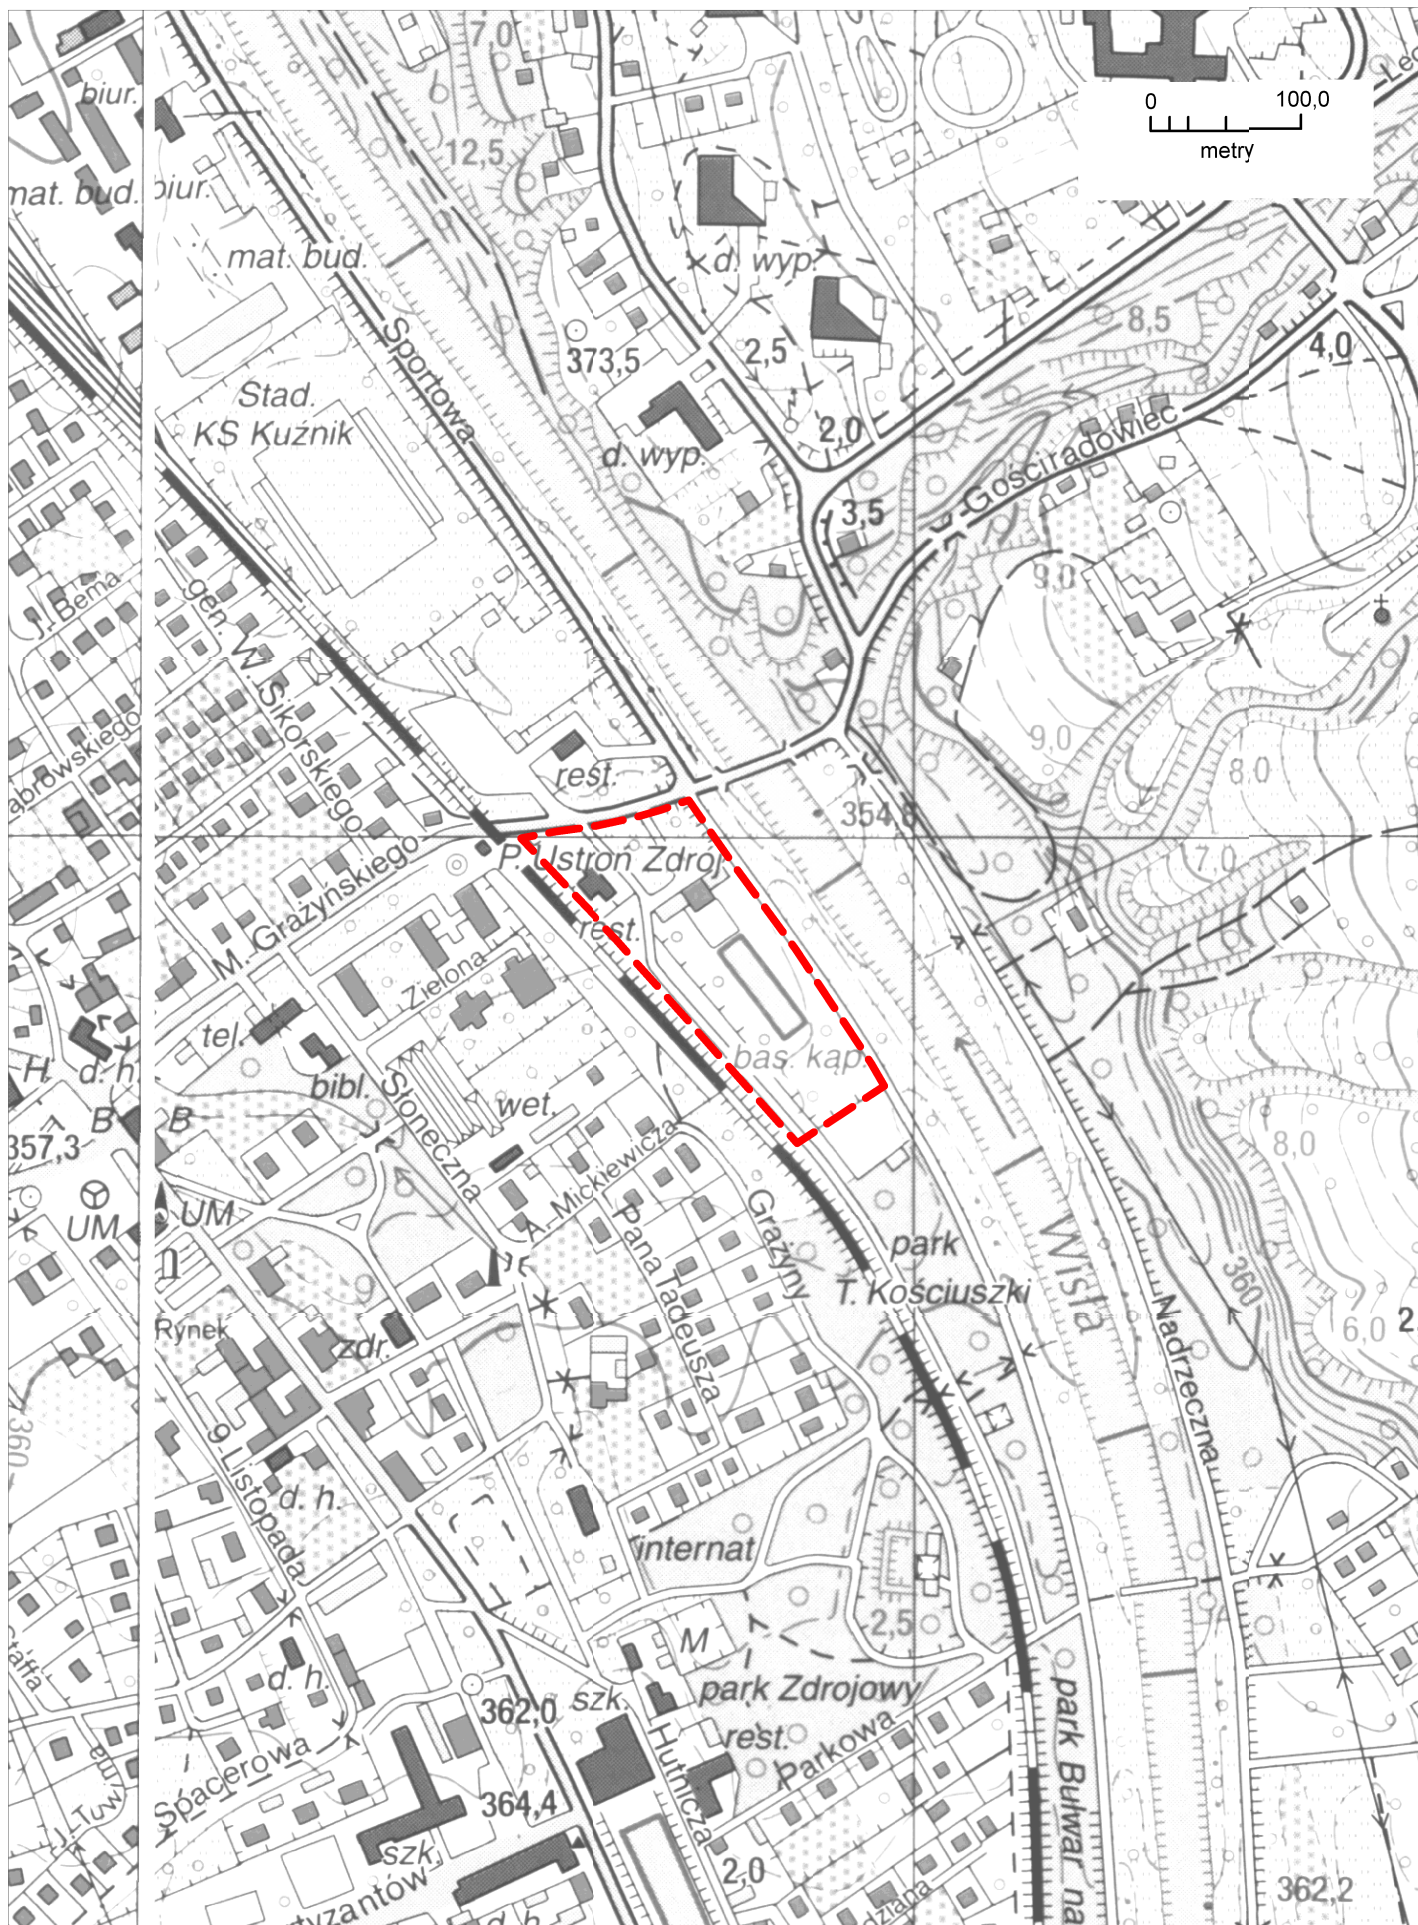

ZAŁĄCZNIK NR 3 - TERENY PRZY ALEI LEGIONÓW
SKALA 1:5000

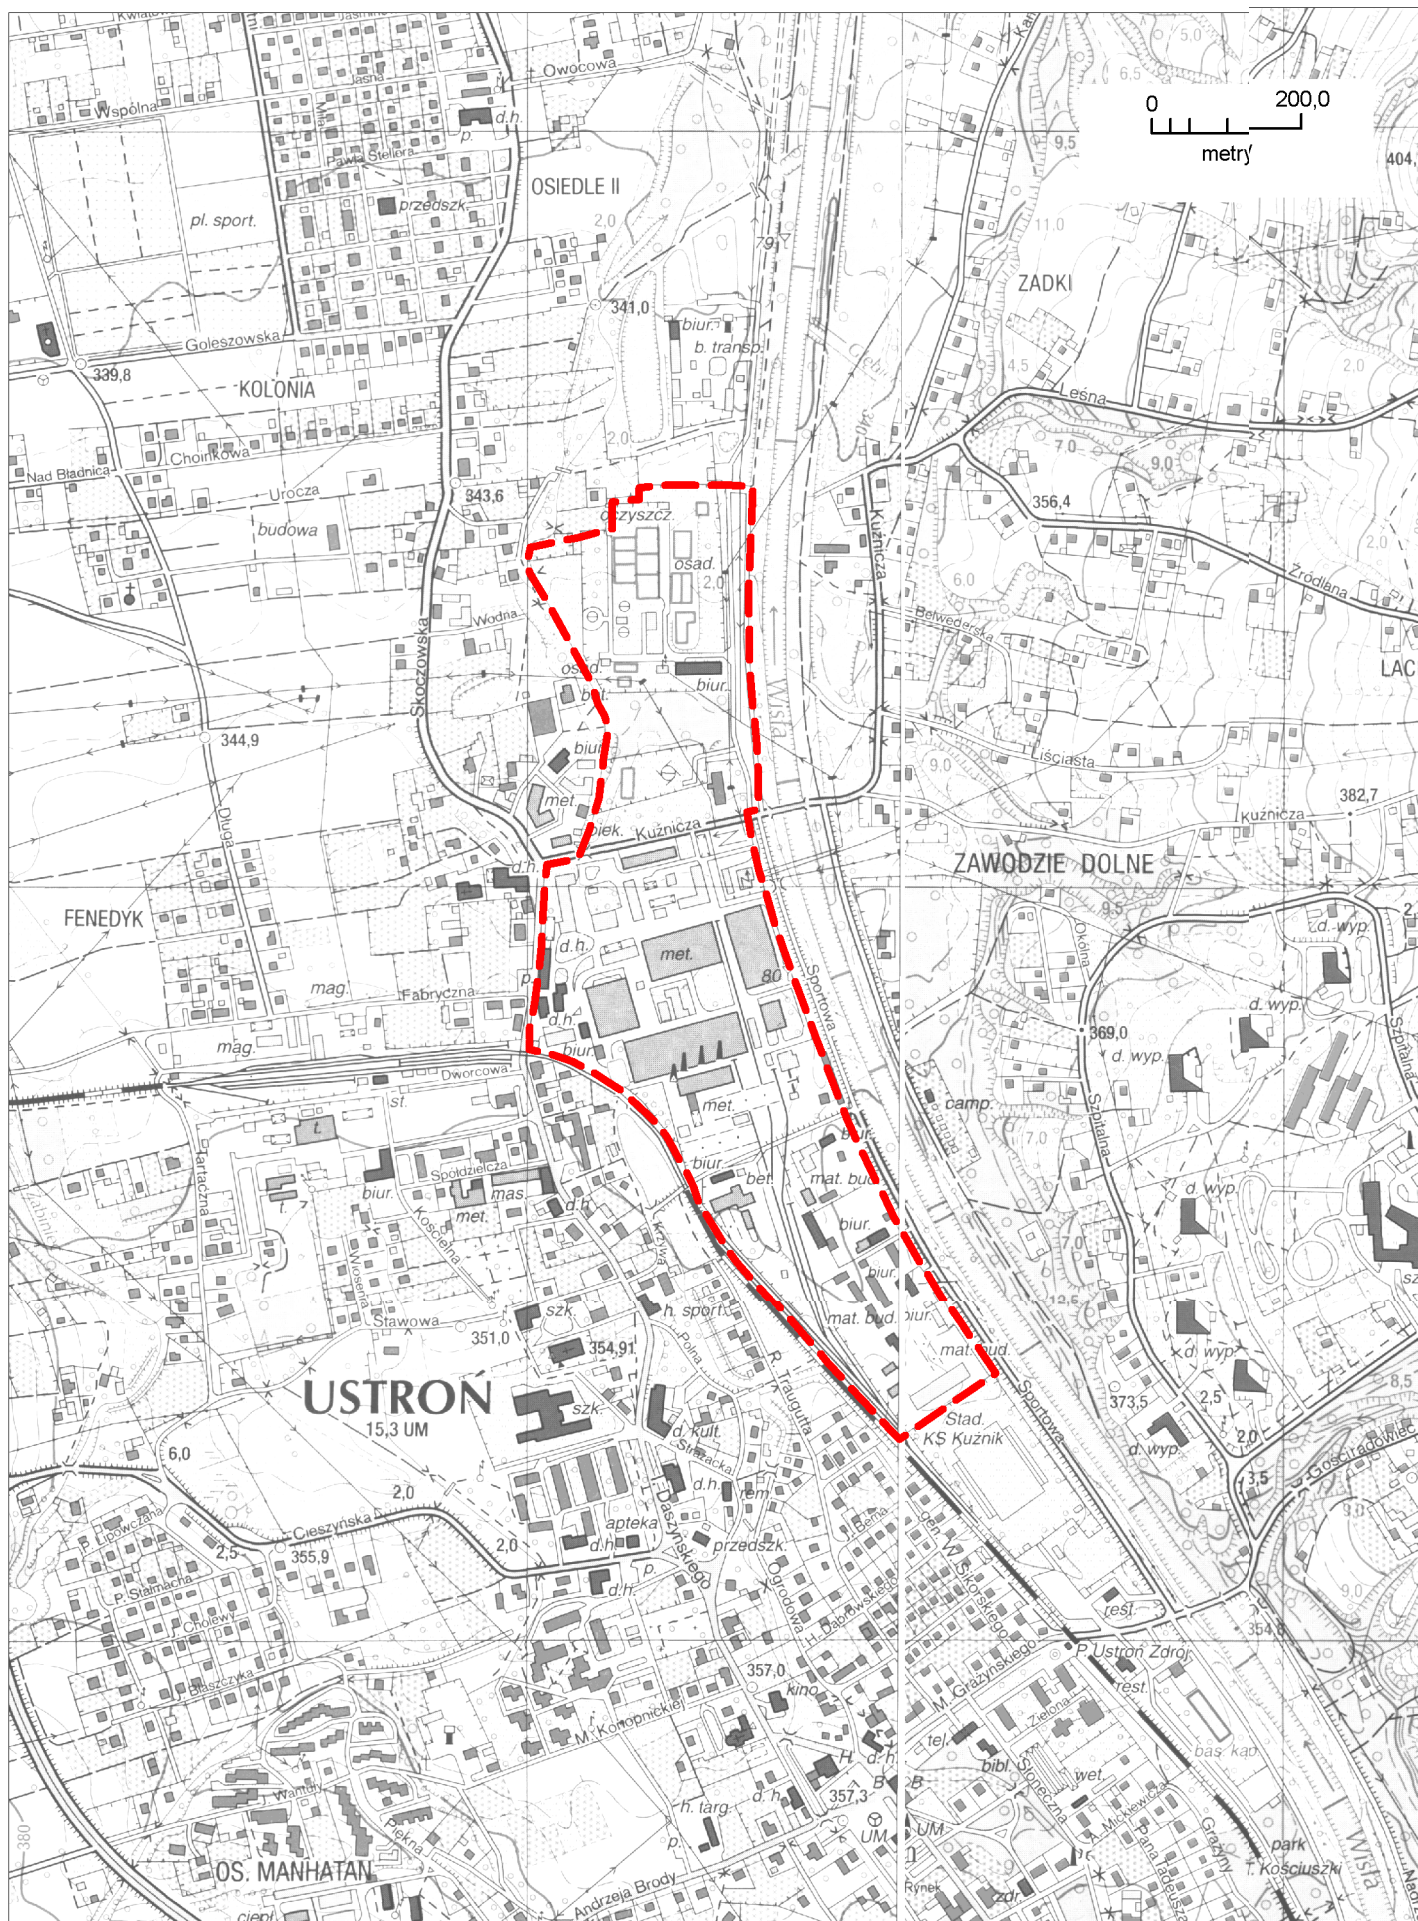

ZAŁĄCZNIK NR 4 - TERENY PO ZACHODNIEJ STRONIE ULICY SPORTOWEJ
SKALA 1:10000

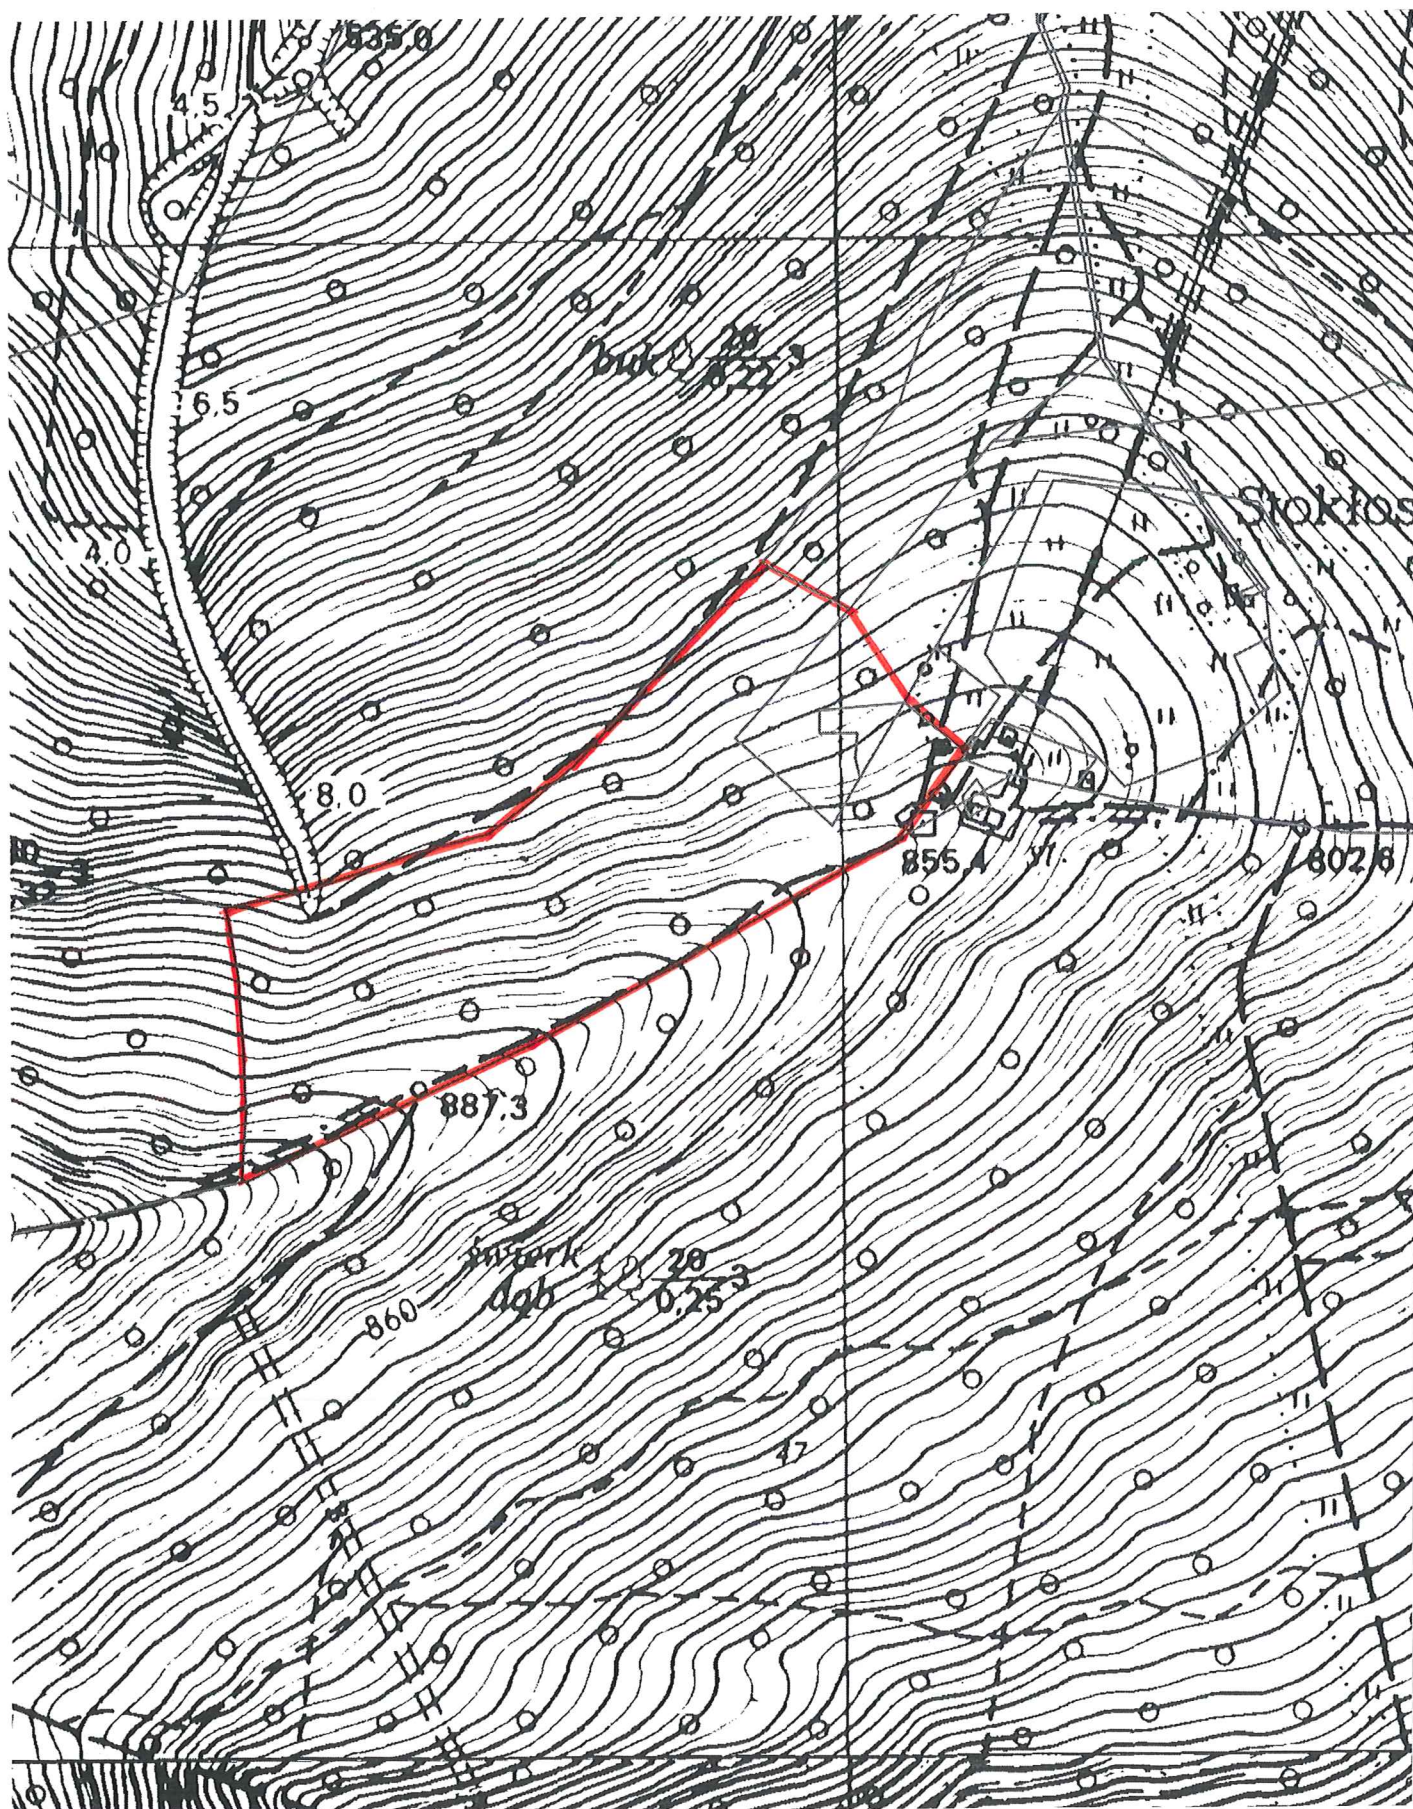

ZAŁĄCZNIK NR 5 – TERENY NA GÓRZE CZANTORIA
SKALA 1:5000