

**UCHWAŁA NR XXX/357/2017
RADY MIASTA USTROŃ**

z dnia 28 września 2017 r.

**zmieniająca uchwałę w sprawie przystąpienia do sporządzania zmiany studium uwarunkowań i kierunków
zagospodarowania przestrzennego miasta Ustroń**

Na podstawie art. 18 ust. 2 pkt 5 ustawy z dnia 8 marca 1990 r. o samorządzie gminnym (t.j. Dz.U. z 2016 r., poz. 446 ze zm.) oraz art. 9 ust.1 i art. 27 ustawy z dnia 27 marca 2003 r. o planowaniu i zagospodarowaniu przestrzennym (t.j. Dz. U. z 2017 r. poz. 1073)

Rada Miasta Ustroń uchwala:

§ 1.

W Uchwale Nr XXIII/253/2016 Rady Miasta Ustroń z dnia 24 listopada 2016 r. w sprawie przystąpienia do sporządzania zmiany studium uwarunkowań i kierunków zagospodarowania przestrzennego miasta Ustroń załącznik nr 2 otrzymuje brzmienie jak załącznik do niniejszej uchwały.

§ 2.


Wykonanie uchwały powierza się Burmistrzowi Miasta.

§ 3.

Uchwała wchodzi w życie z dniem podjęcia.

Przewodniczący Rady Miasta

Artur Kluz

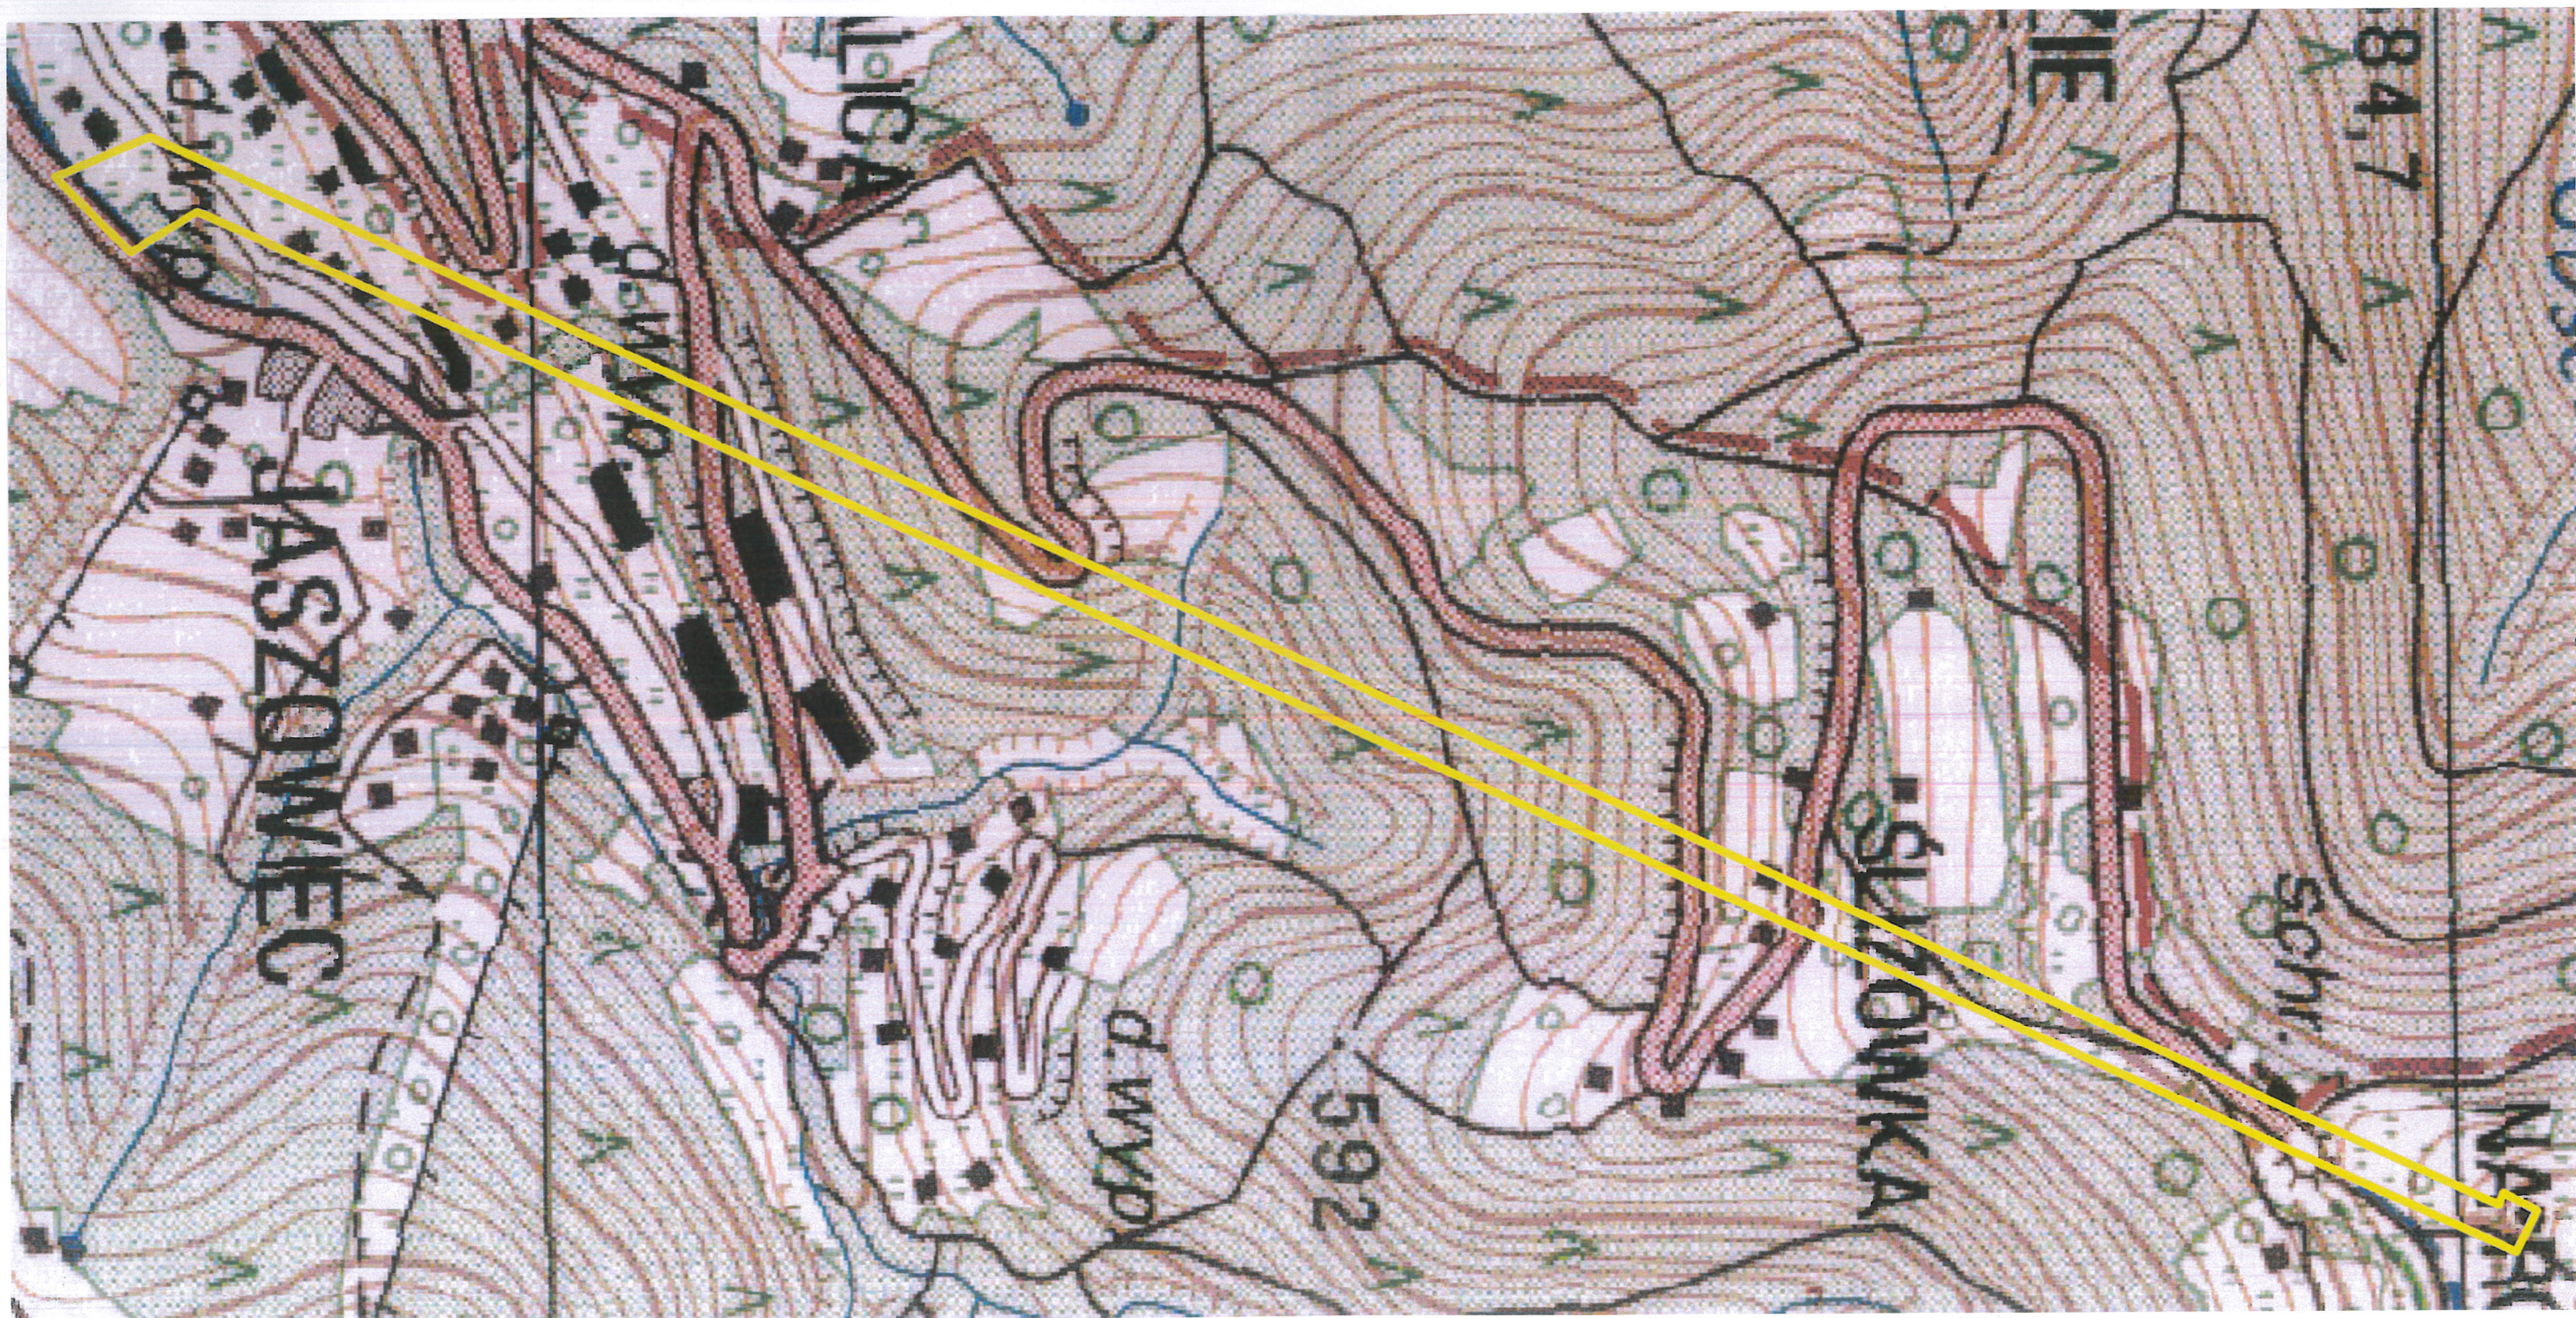

Załącznik nr 2 – Tereny pomiędzy ulicą Wczasową a Górą Równicą
Skala 1:7000