


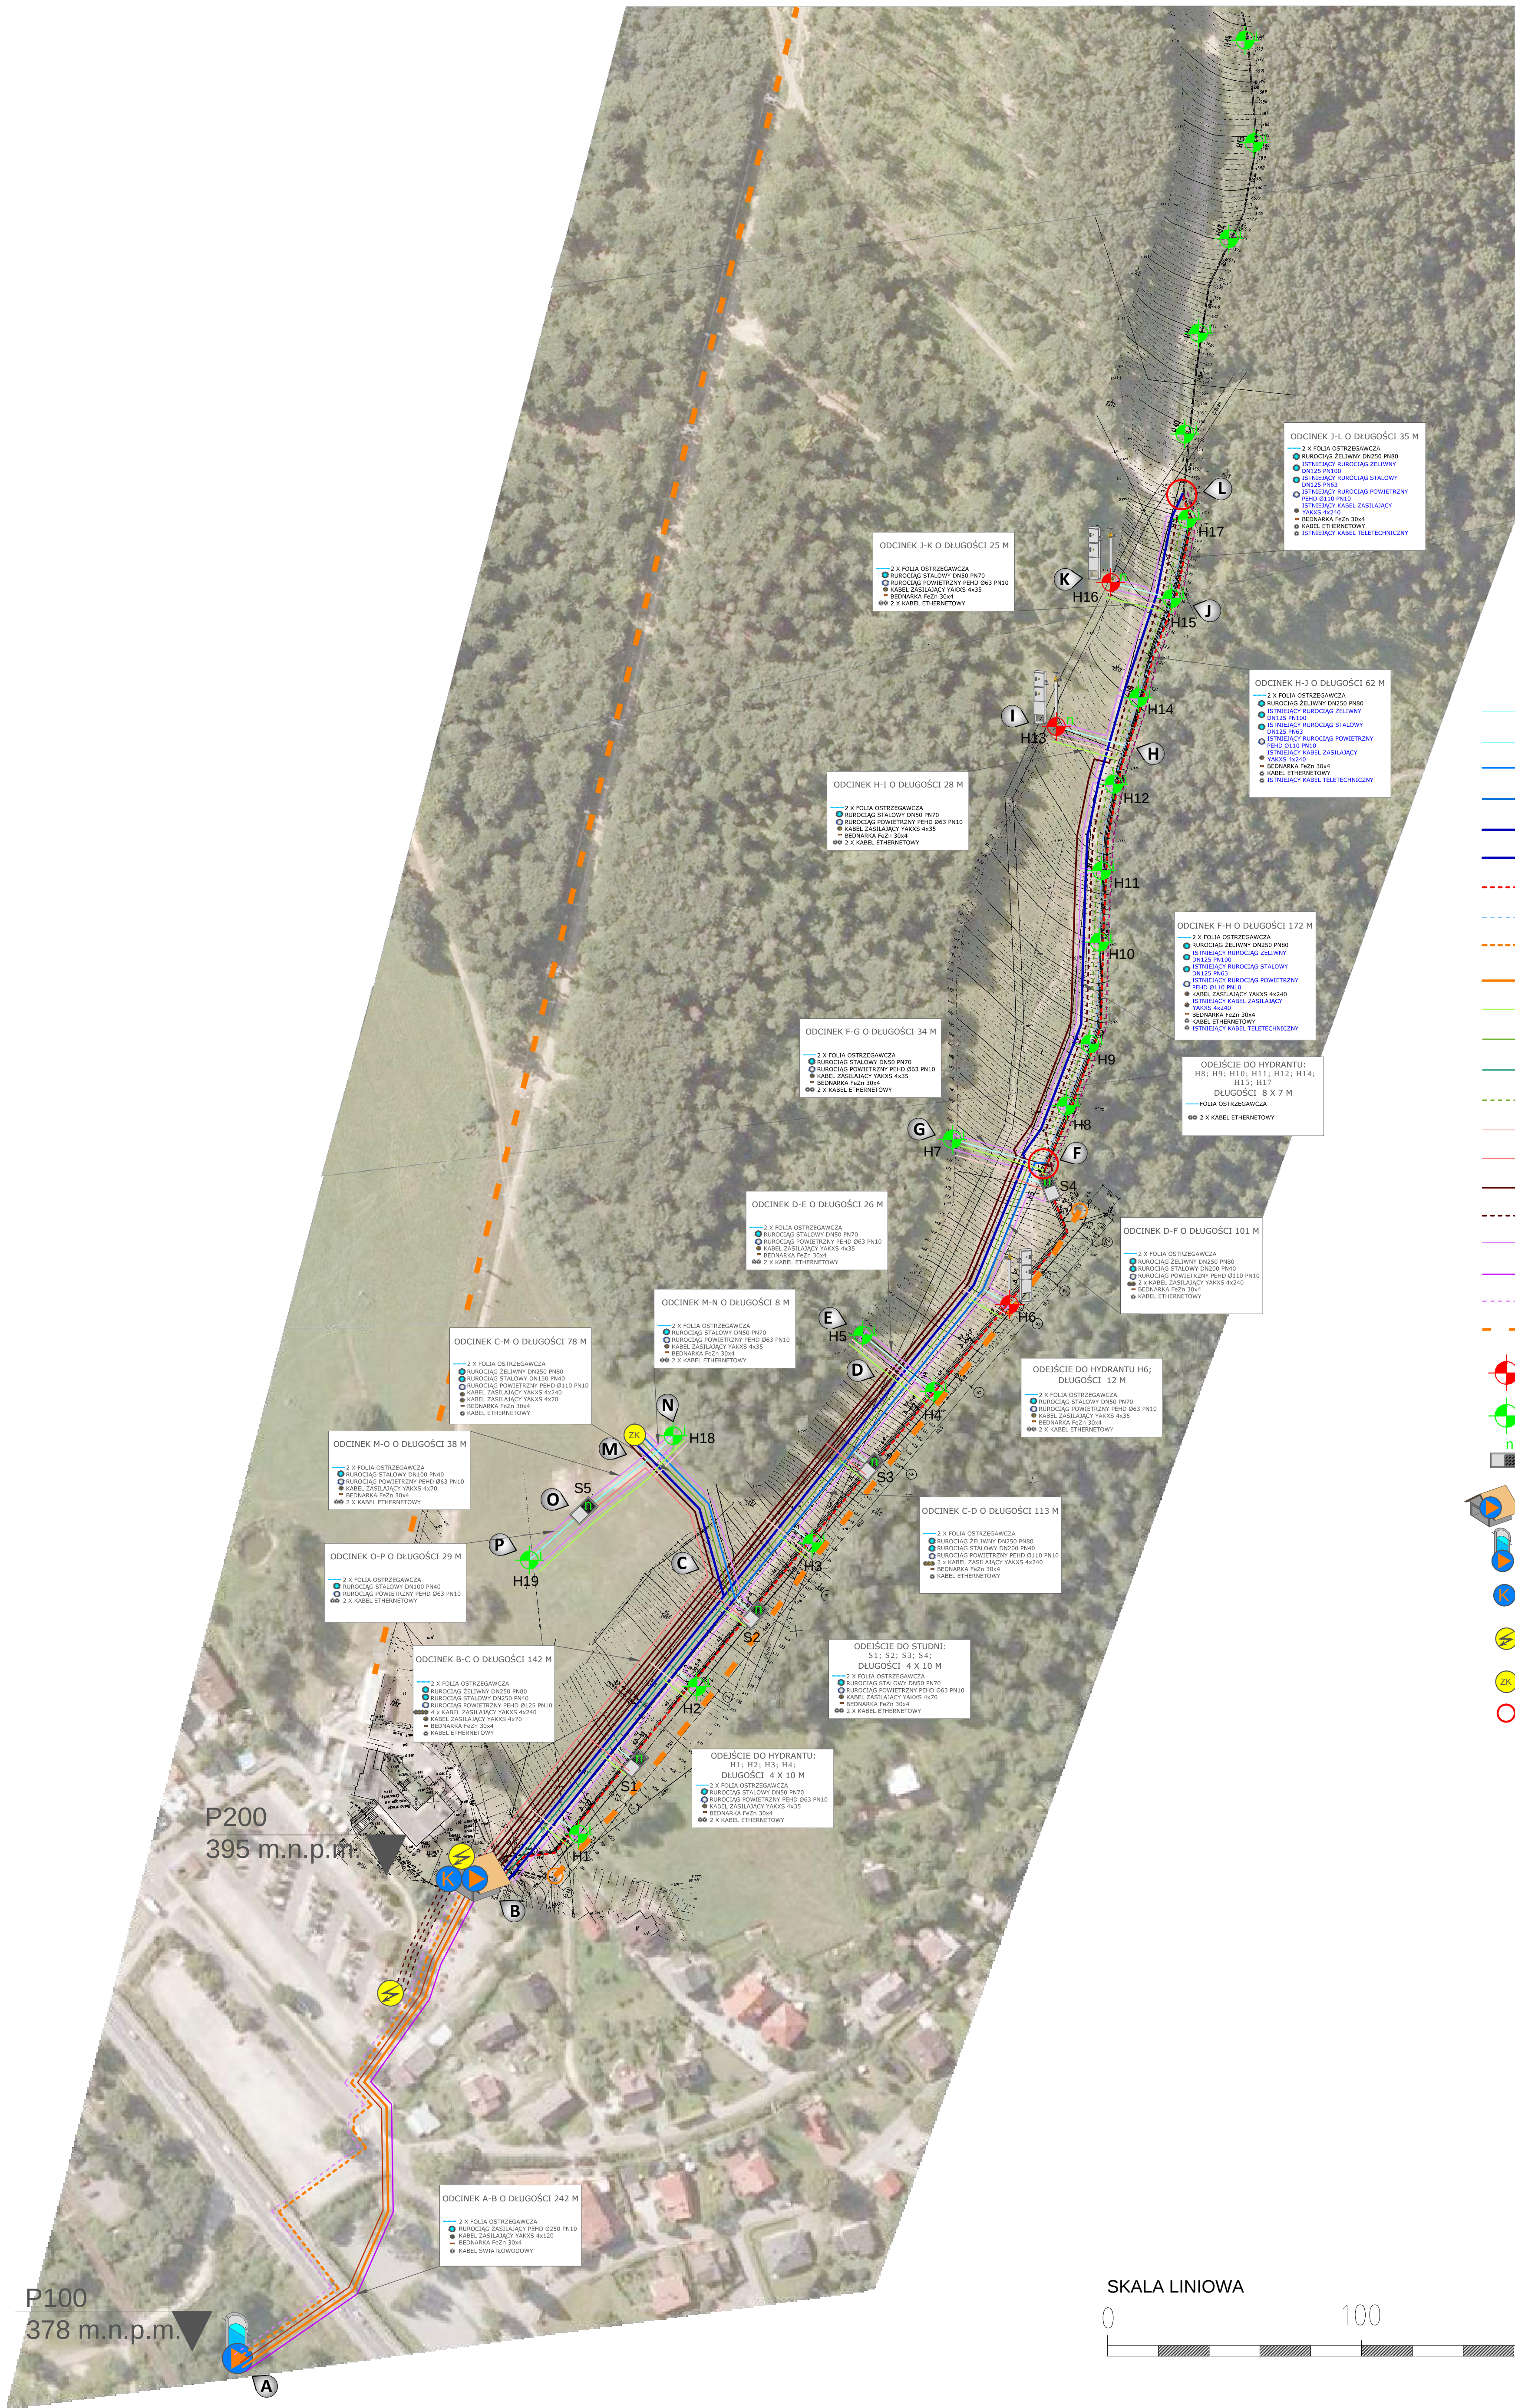

LEGENDA

- RUROCIĄG STAŁOWY DN50 PN70
- RUROCIĄG STAŁOWY DN100 PN40
- RUROCIĄG STAŁOWY DN150 PN40
- RUROCIĄG STAŁOWY DN200 PN40
- RUROCIĄG STAŁOWY DN250 PN40
- RUROCIĄG ŻELIWNY DN250 PN80
- ISTNIEJĄCY RUROCIĄG STAŁOWY DN125 PN63
- ISTNIEJĄCY RUROCIĄG ŻELIWNY DN125 PN100
- ISTNIEJĄCY RUROCIĄG ZASILAJĄCY PEHD Ø250 PN10
- RUROCIĄG ZASILAJĄCY PEHD Ø250 PN10
- RUROCIĄG NAPOWIERZAJĄCY PEHD Ø63 PN10
- RUROCIĄG NAPOWIERZAJĄCY PEHD Ø110 PN10
- RUROCIĄG NAPOWIERZAJĄCY PEHD Ø125 PN10
- ISTNIEJĄCY RUROCIĄG NAPOWIERZAJĄCY PEHD Ø110 PN10
- KABEL ZASILAJĄCY YAKXS 4x35
- KABEL ZASILAJĄCY YAKXS 4x70
- KABEL ZASILAJĄCY YAKXS 4x240
- ISTNIEJĄCY KABEL ZASILAJĄCY YAKXS 4x240
- KABEL ETHERNETOWY
- KABEL ŚWIATŁOWODOWY
- ISTNIEJĄCY KABEL STEROWNICZY
- WYCIĄG NARCIARSKI
- NOWY HYDRANT + ELEKTRANT
- ISTNIEJĄCY HYDRANT + ELEKTRANT
- NOWA STUDNIA HYDRANTOWA
- POMPOWNA WYSOKIEGO CIŚNIENIA W BUDYNKU
- POMPOWNA NISKIEGO CIŚNIENIA W STUDNI
- KOMPRESOR CENTRALNY DO NAPOWIERZANIA
- STACJA TRANSFORMATOROWA
- ZŁACZE KABLOWE
- SPIĘCIE ISTNIEJĄCEGO Z PROJEKTOWANYM RUROCIĄGIEM

SKALA LINIOWA

