


RZUT POZIOMY

SKALA 1:50

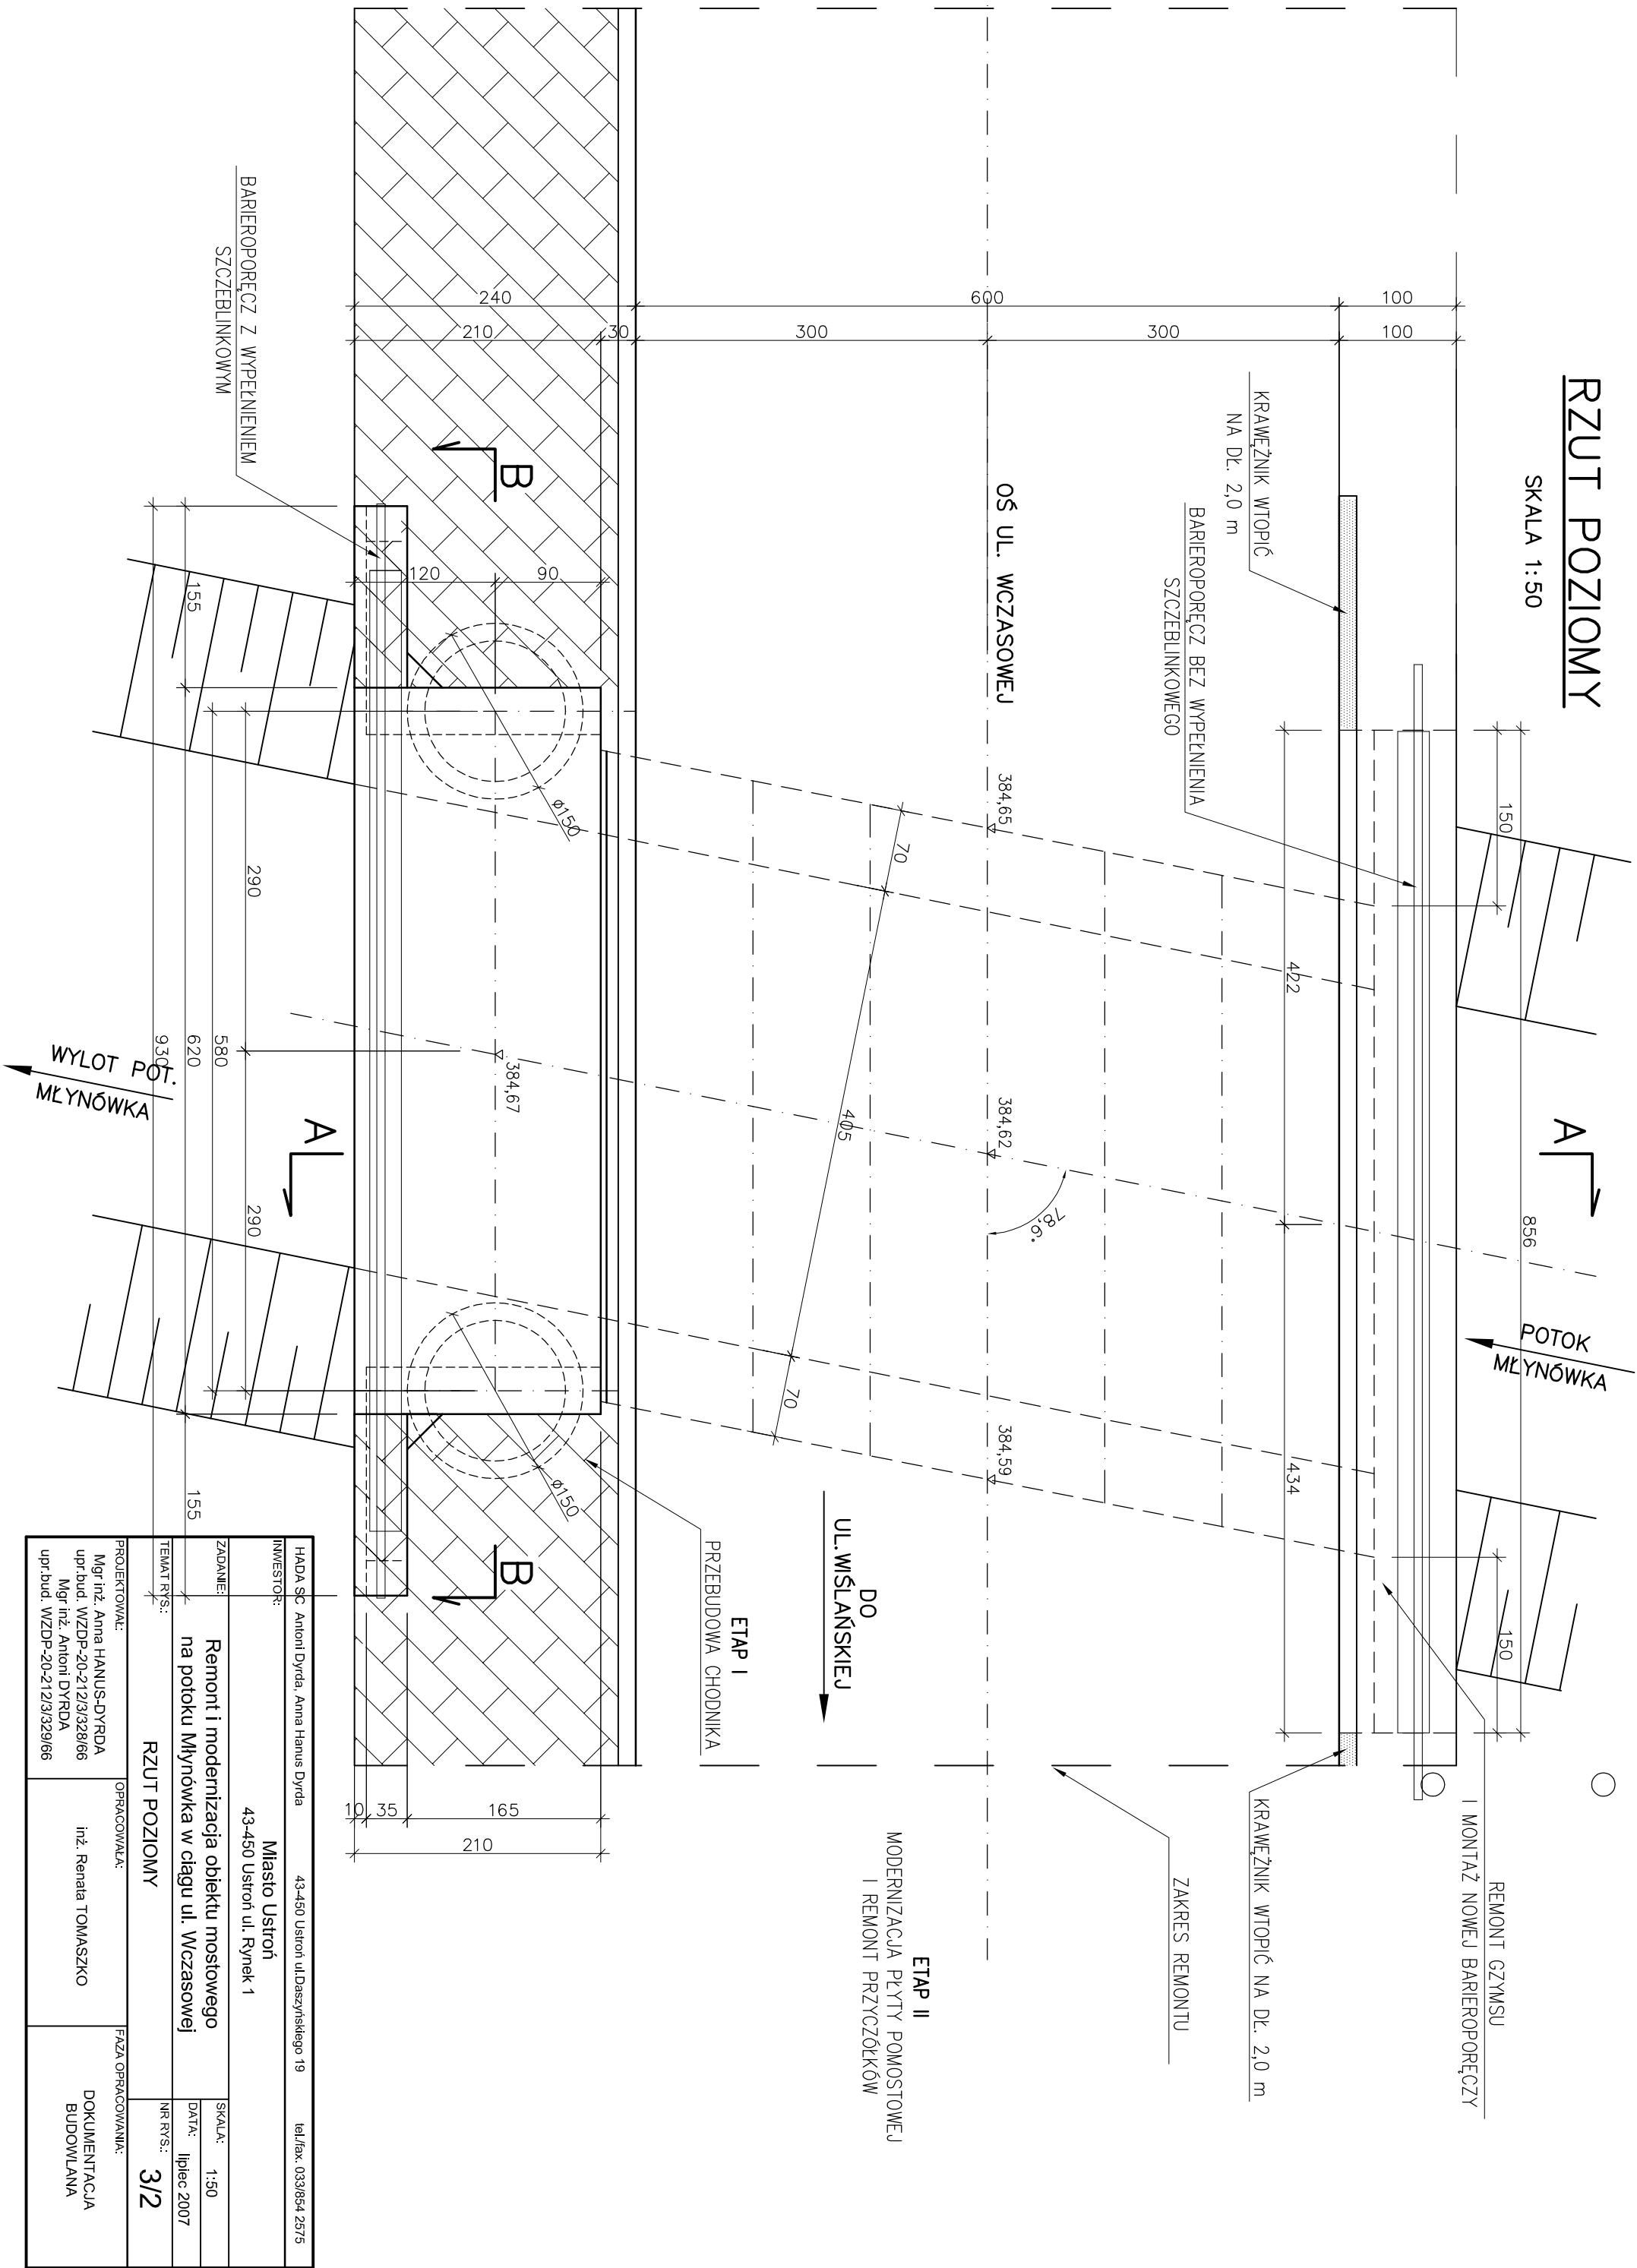

HADA SC Antoni Dyda, Anna Hanny Dyda	43-450 Ustroń ul.Daszyńskiego 19	tel/fax. 033/854 2875
INWESTOR:	Miasto Ustroń 43-450 Ustroń ul. Rynek 1	
ZADANIE:	Remont i modernizacja obiektu mostowego na potoku Młynówka w ciągu ul. Wczasowej	SKALA: 1:50 DATA: lipiec 2007
TEMAT RYS.:	RZUT POZIOMY	NR RYS.: 3/2
PROJEKTOWAŁ:	OPRACOWAŁA:	FAZA OPRACOWANIA:
Mgr inż. Anna HANUS-DYRDA upr. bud. WZDP-20-212/3/328/66 Mgr inż. Antoni DYRDA upr. bud. WZDP-20-212/3/329/66	inż. Renata TOMASZKO	DOKUMENTACJA BUDOWLANA