



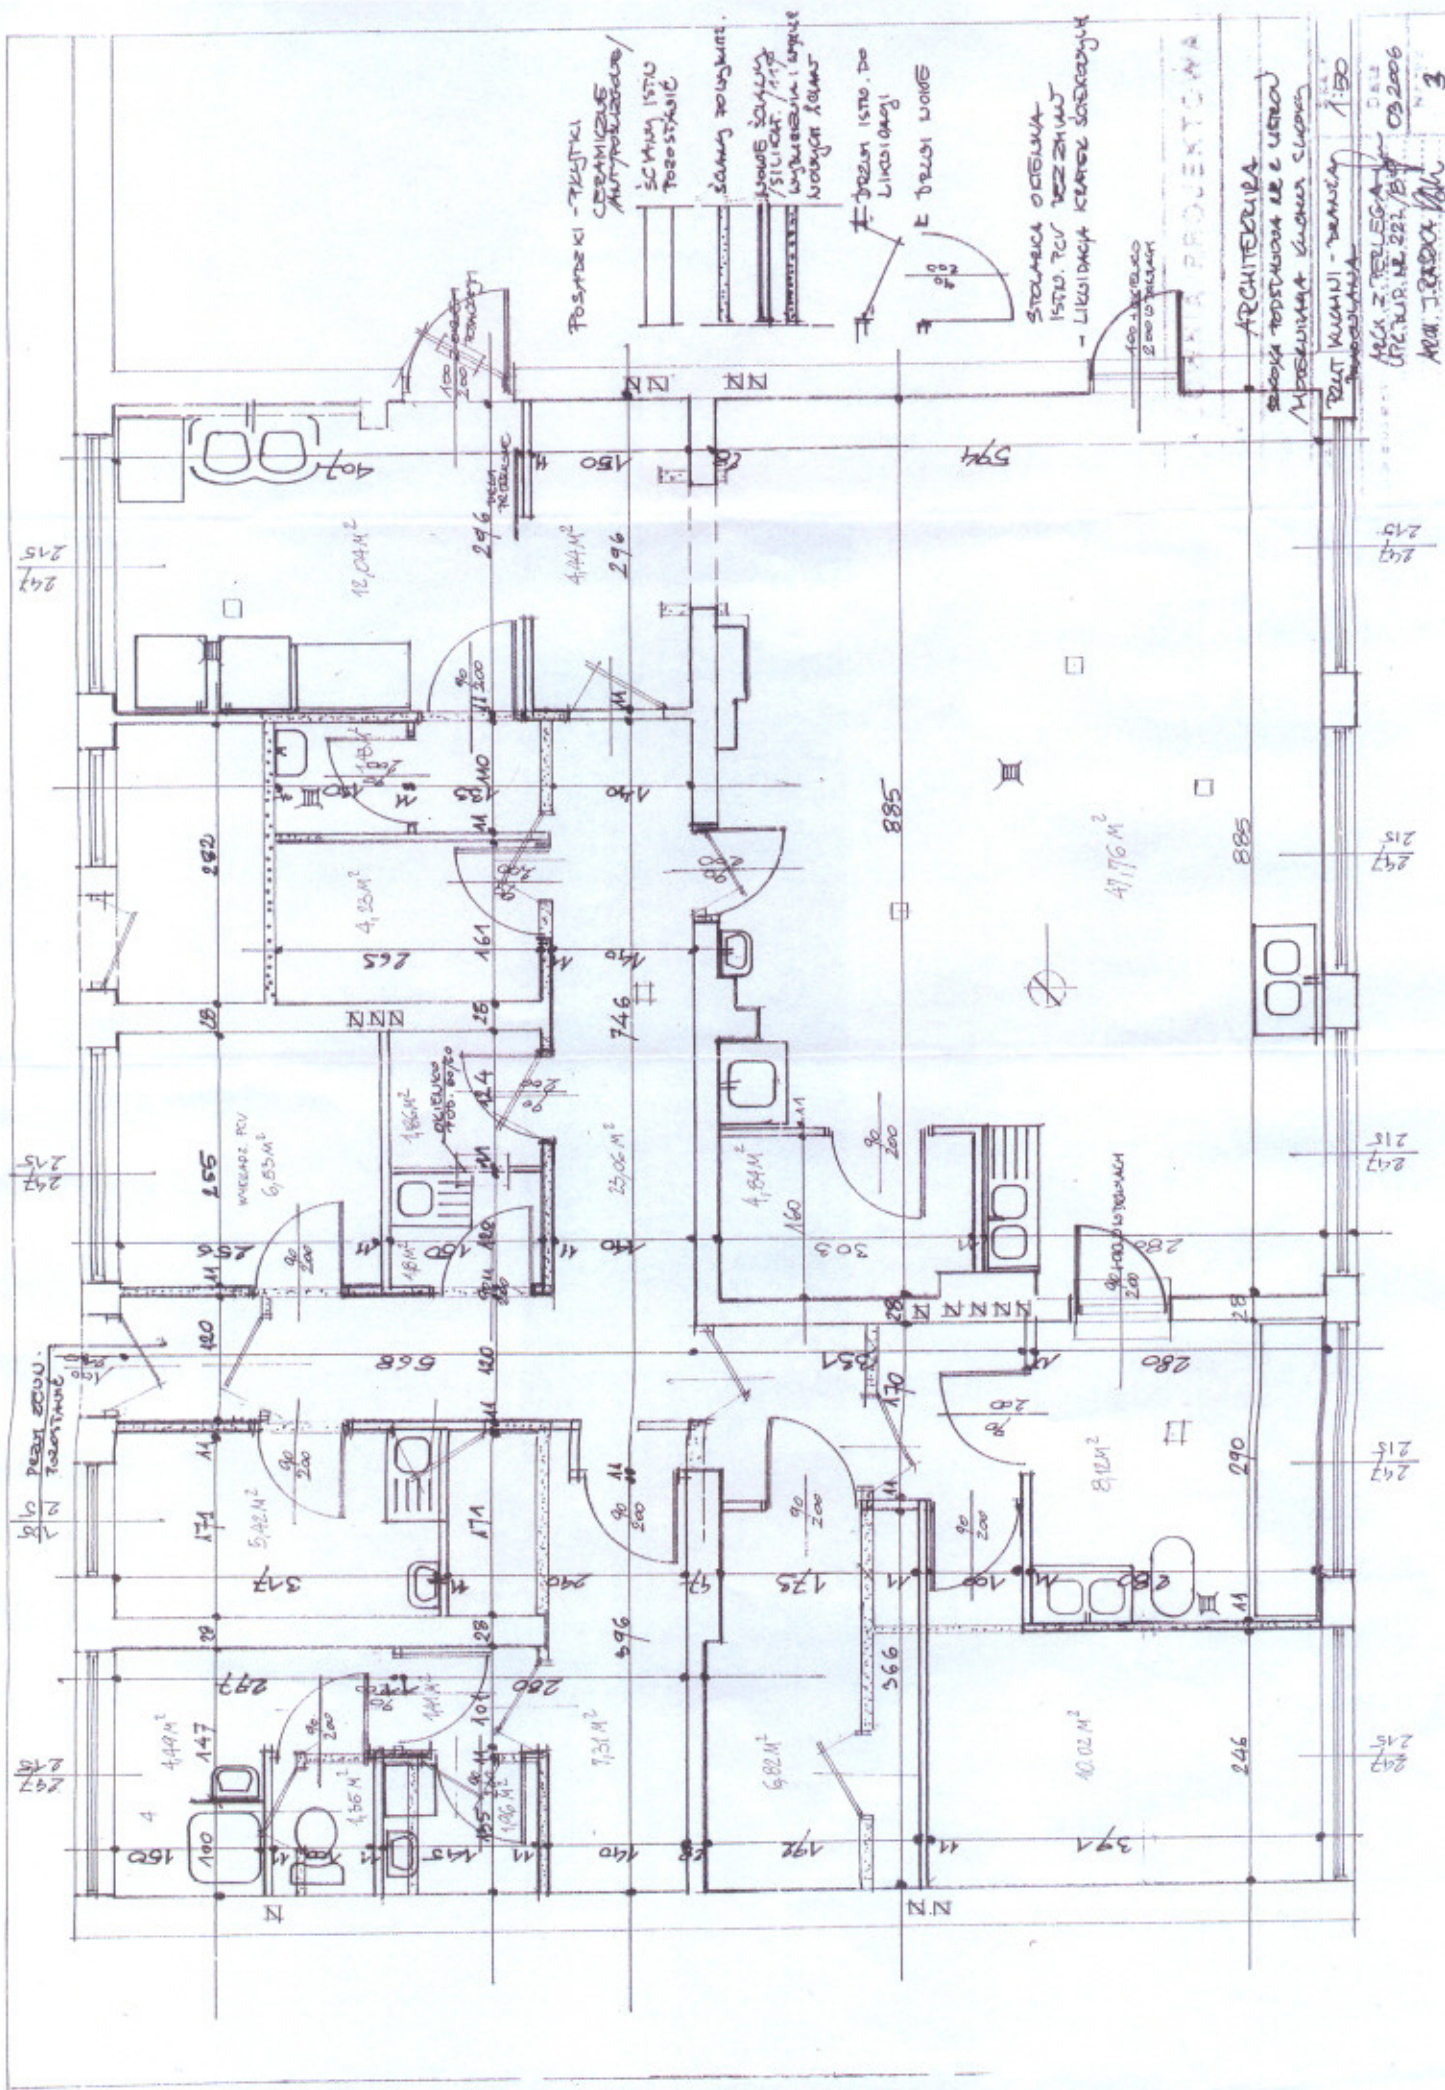

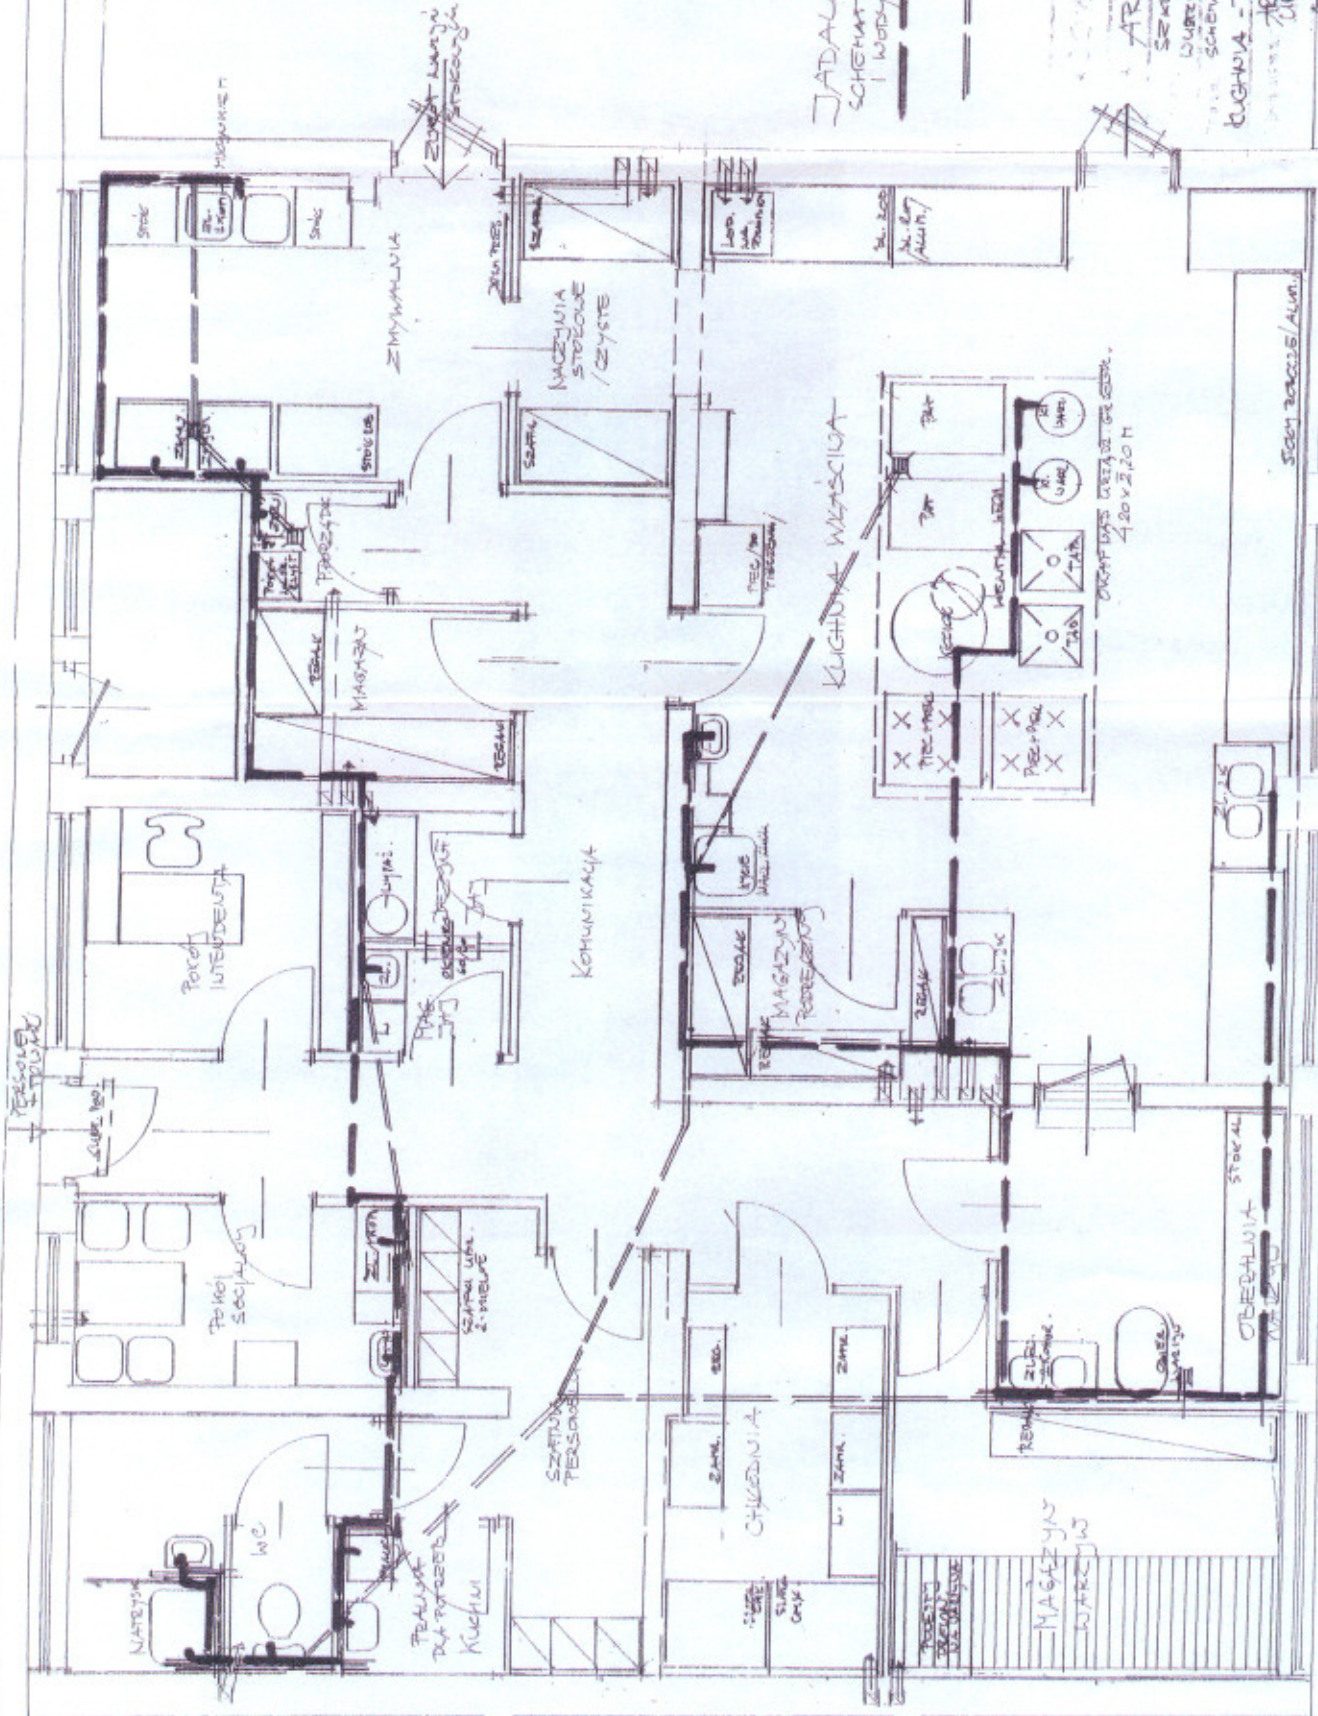

JADALNIA
SCHEMAT KANAŁIZACJI
I WODY



ARCHITEKTURA





