


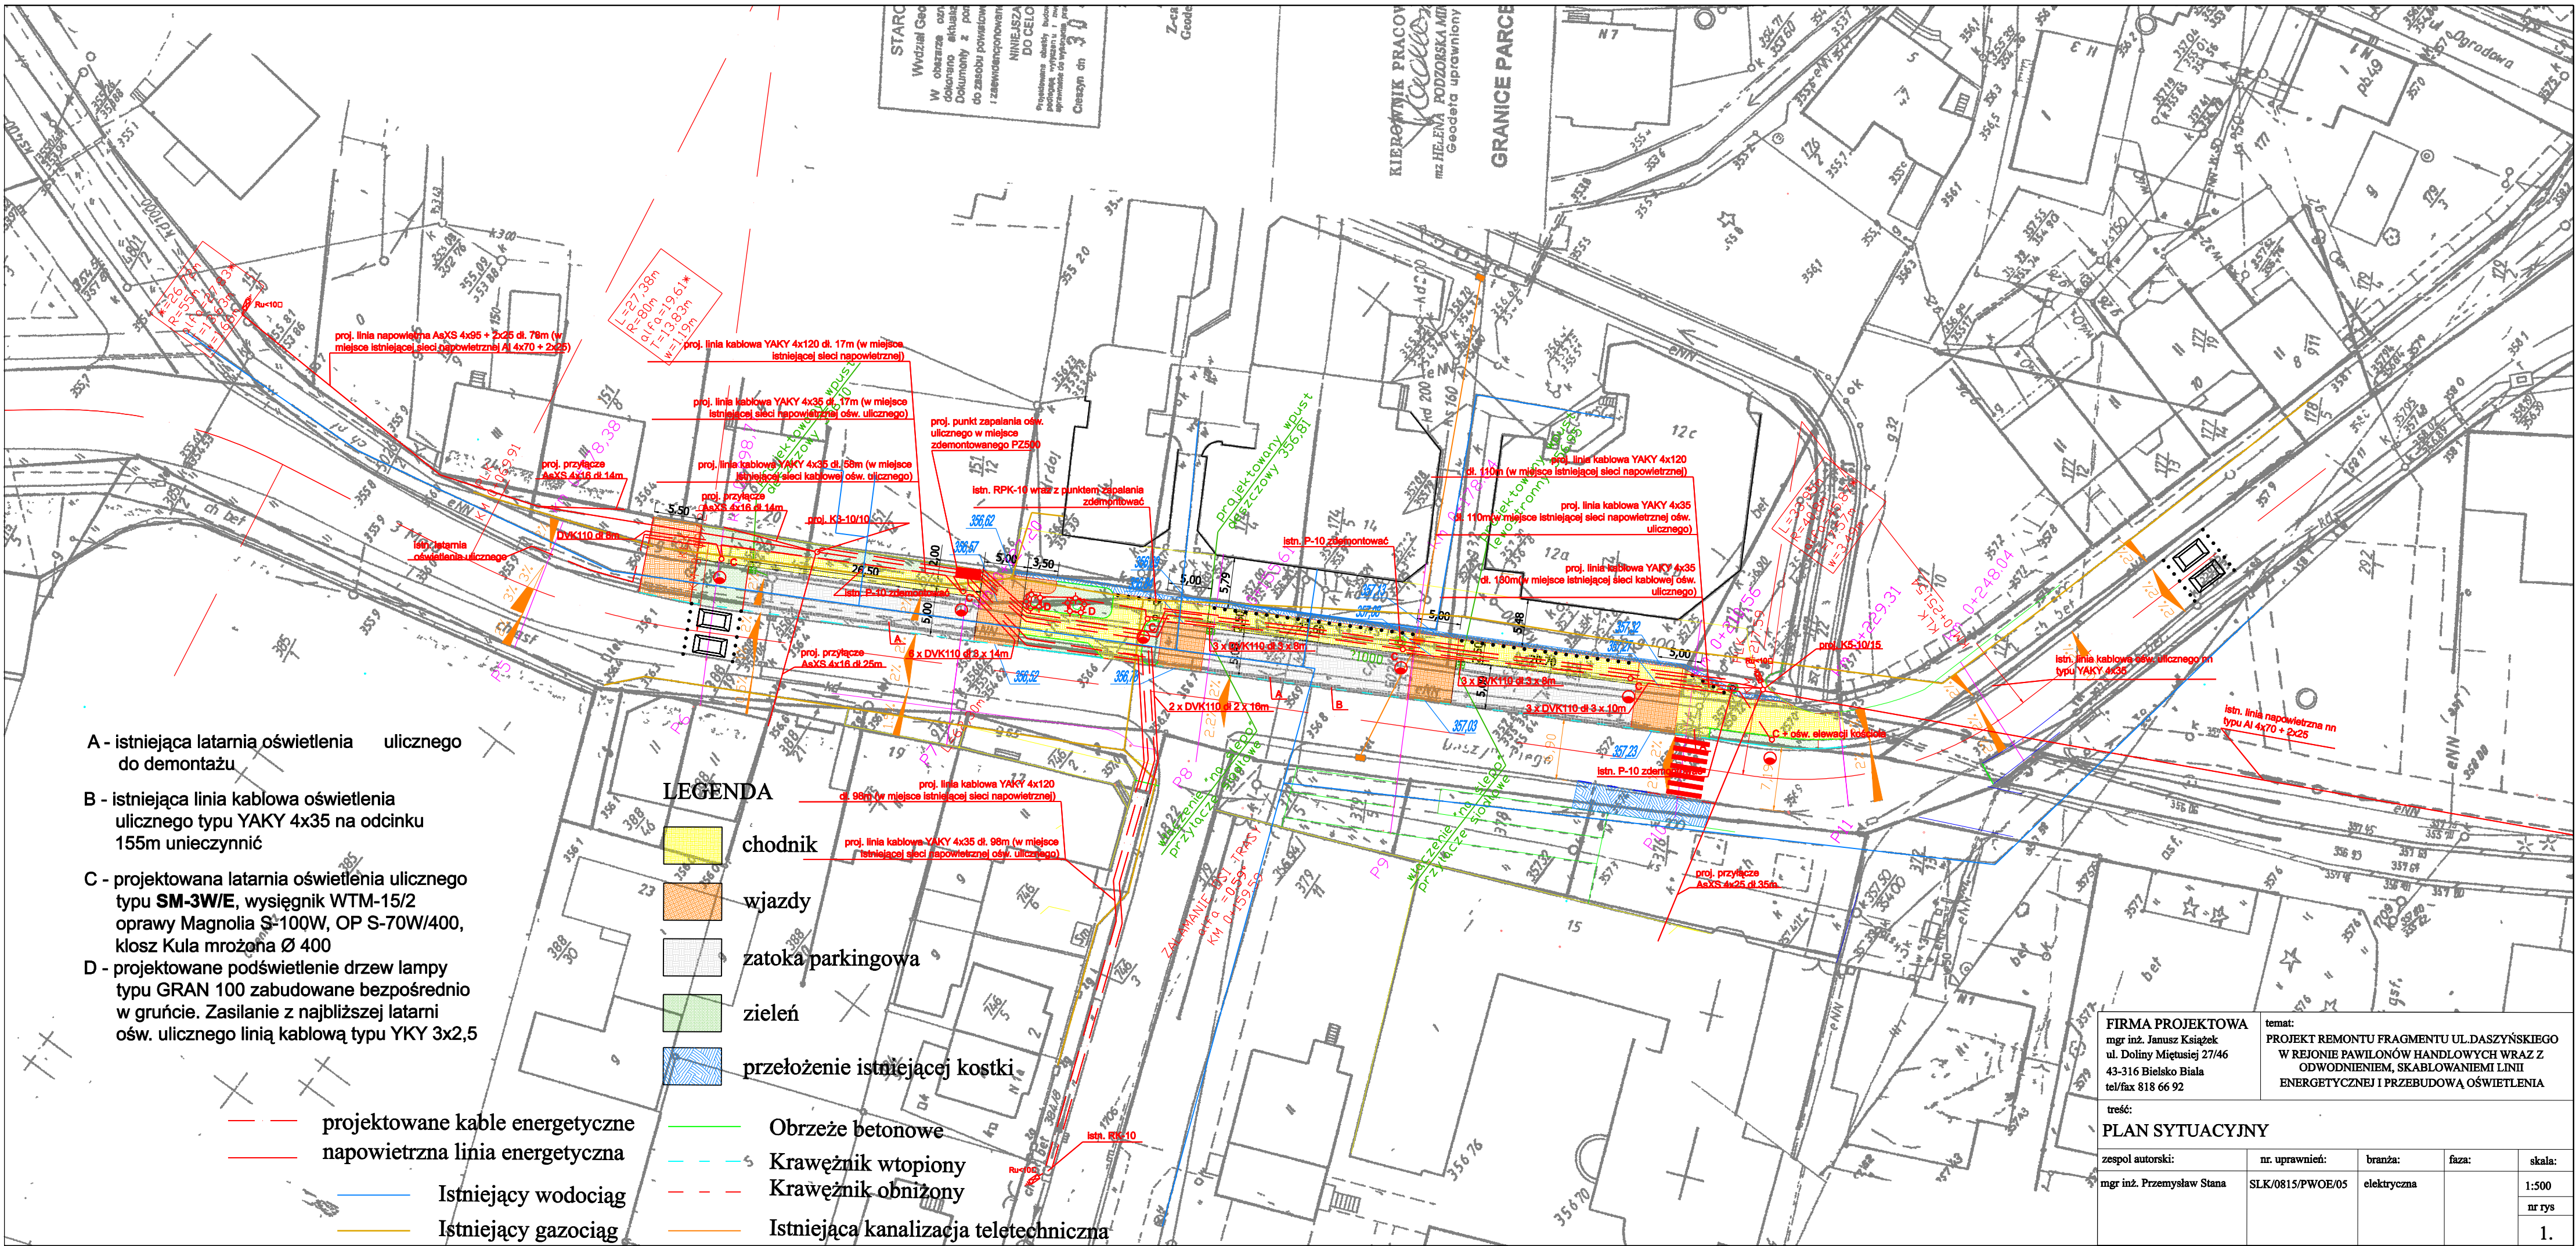

- A - istniejąca latarnia oświetlenia ulicznego do demontażu
- B - istniejąca linia kablowa oświetlenia ulicznego typu YAKY 4x35 na odcinku 155m unieczynnić
- C - projektowana latarnia oświetlenia ulicznego typu **SM-3W/E**, wysięgnik WTM-15/2 oprawy Magnolia S-100W, OP S-70W/400, klosz Kula mrożona Ø 400
- D - projektowane podświetlenie drzew lampy typu GRAN 100 zabudowane bezpośrednio w gruncie. Zasilanie z najbliższej latarni ośw. ulicznego linią kablową typu YKY 3x2,5

LEGENDA

- chodnik
- wjazdy
- zatoż parkingowa
- zieleń
- przełożenie istniejącej kostki
- Obrzeże betonowe
- Krawężnik wtopiony
- Krawężnik obniżony
- Istniejąca kanalizacja teletechniczna

- projektowane kable energetyczne
- napowietrzna linia energetyczna
- Istniejący wodociąg
- Istniejący gazociąg

FIRMA PROJEKTOWA mgr inż. Janusz Książek ul. Doliny Miętosiej 27/46 43-316 Bielsko Biala tel/fax 818 66 92		temat: PROJEKT REMONTU FRAGMENTU UL.DASZYŃSKIEGO W REJONIE PAWILONÓW HANDLOWYCH WRAZ Z ODWODNIENIEM, SKABLOWANIAMI LINII ENERGETYCZNEJ I PRZEBUDOWĄ OŚWIETLENIA		
treść: PLAN SYTUACYJNY				
zespół autorski:	nr. uprawnień:	branża:	faza:	skala:
mgr inż. Przemysław Stana	SLK/0815/PWOE/05	elektryczna		1:500
				nr rys
				1.