


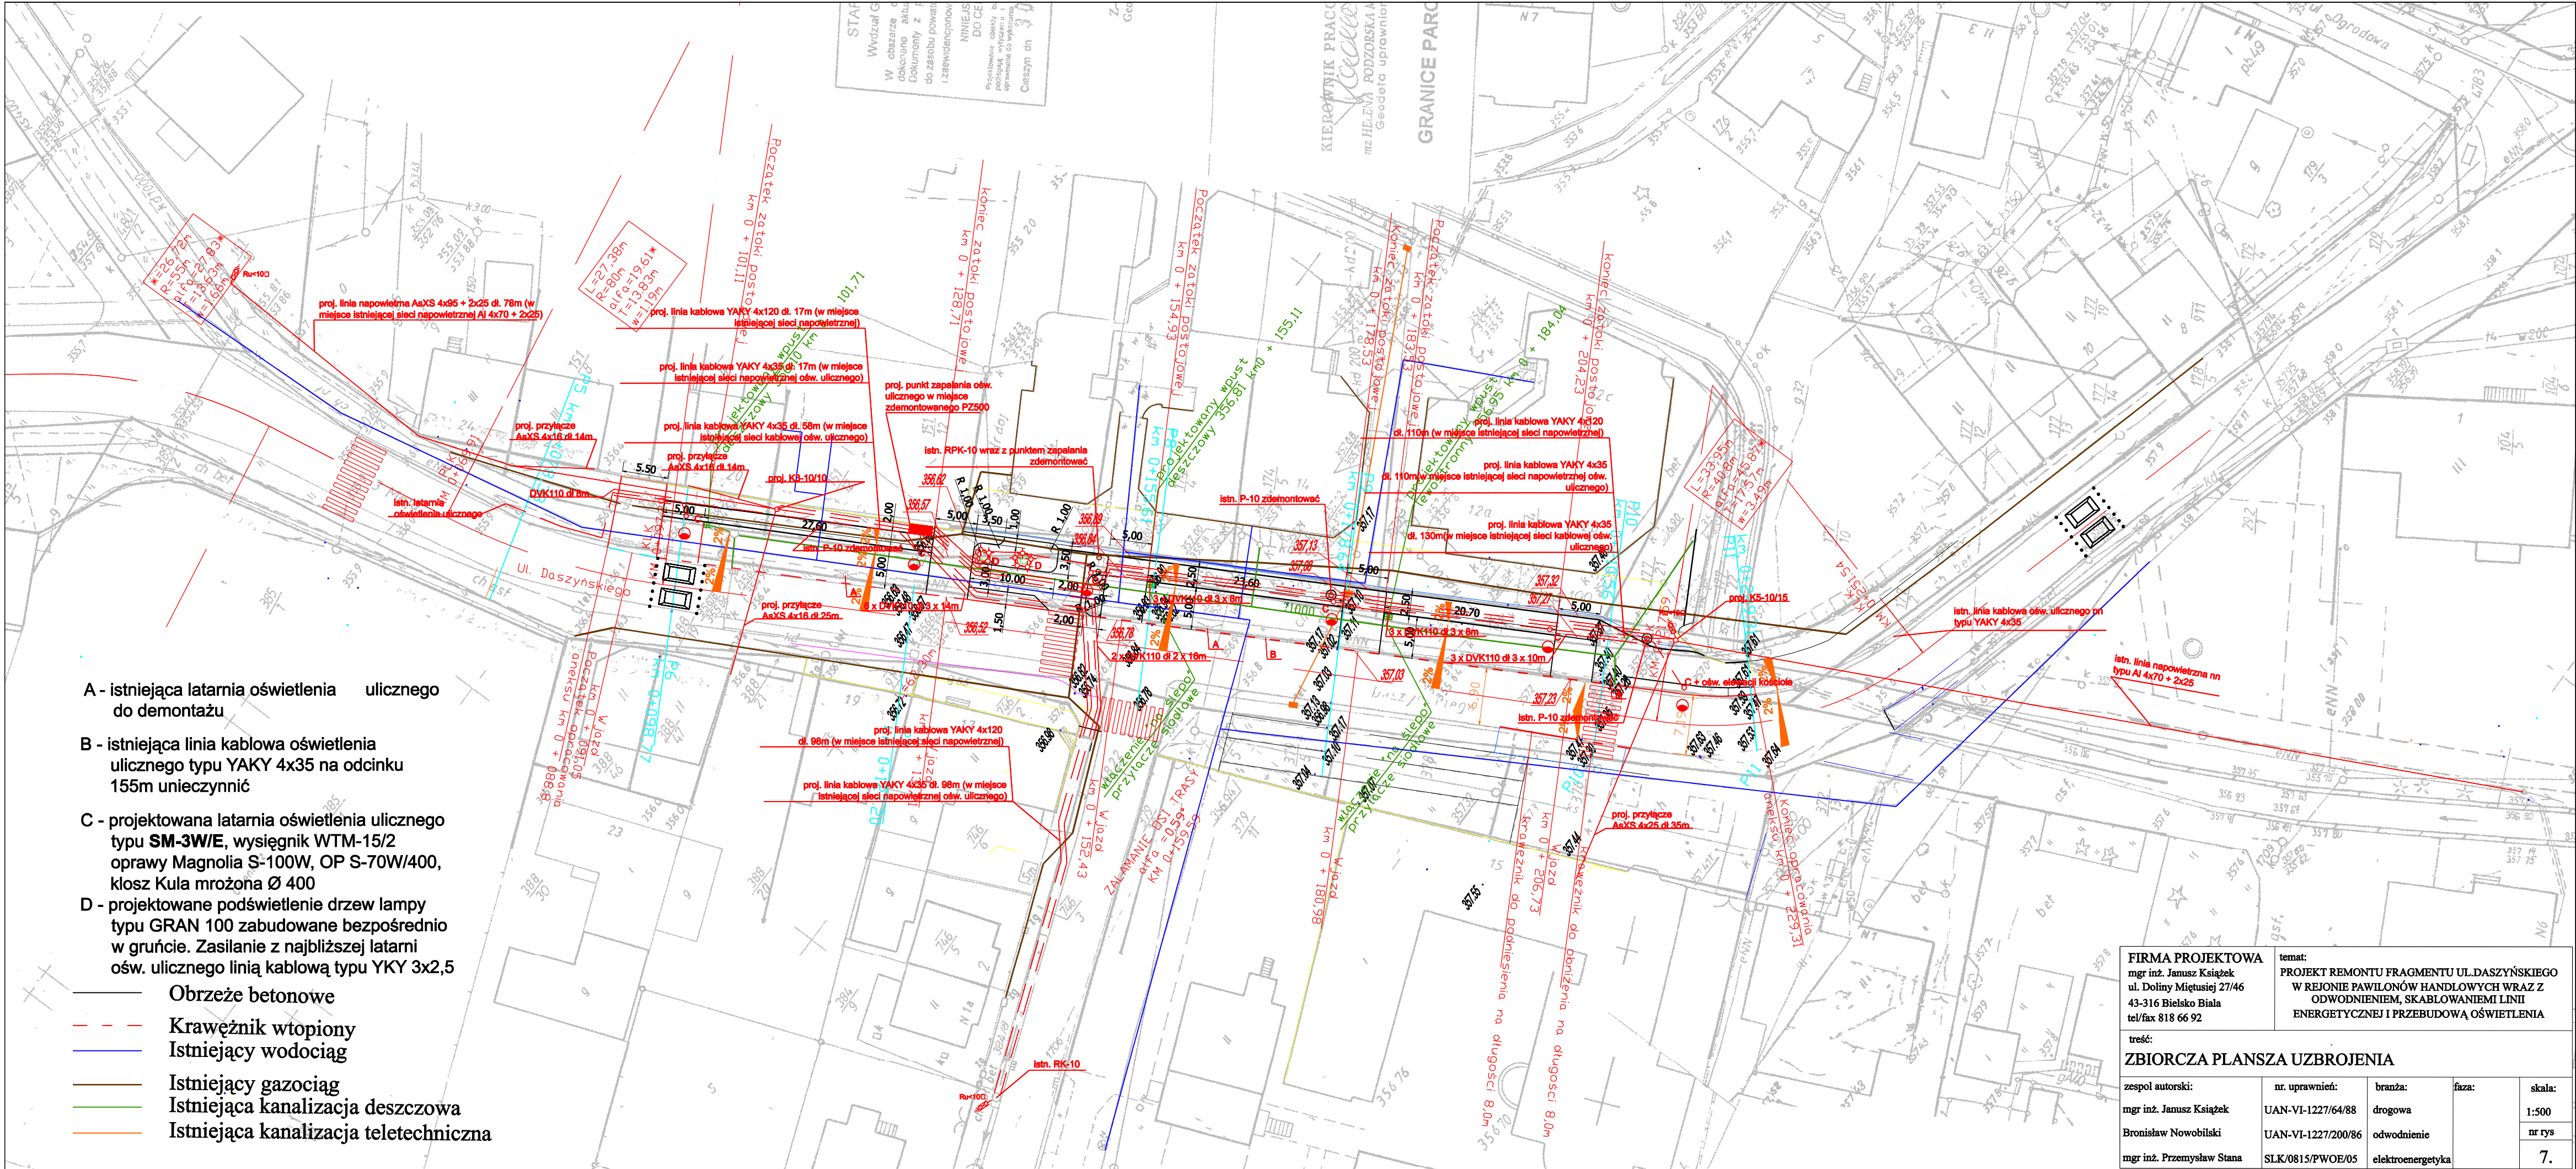

- A - istniejąca latarnia oświetlenia ulicznego do demontażu
- B - istniejąca linia kablowa oświetlenia ulicznego typu YAKY 4x35 na odcinku 155m unieczynnici
- C - projektowana latarnia oświetlenia ulicznego typu SM-3W/E, wysięgnik WTM-15/2 oprawy Magnolia S-100W, OP S-70W/400, klosz Kula mrożona Ø 400
- D - projektowane podświetlenie drzew lampy typu GRAN 100 zabudowane bezpośrednio w gruncie. Zasilanie z najbliższej latarni ośw. ulicznego linią kablową typu YKY 3x2,5

- Obrzeże betonowe
- Krawężnik wtopiony
- Istniejący wodociąg
- Istniejący gazociąg
- Istniejąca kanalizacja deszczowa
- Istniejąca kanalizacja teletechniczna

FIRMA PROJEKTOWA mgr inż. Janusz Książek ul. Doliny Miętoszej 27/46 43-316 Bielsko Biała tel/fax 818 66 92		temat: PROJEKT REMONTU FRAGMENTU UL.DASZYŃSKIEGO W REJONIE PAWILONÓW HANDLOWYCH WRAZ Z ODWODNIENIEM, SKABŁOWANIAMI LINII ENERGETYCZNEJ I PRZEBUDOWĄ OŚWIETLENIA			
treść: ZBIORCZA PLANSZA UZBROJENIA					
zespół autorski:		nr. uprawnień:	branża:	faza:	skala:
mgr inż. Janusz Książek		UAN-VI-1227/64/88	drogowa		1:500
Bronisław Nowobilski		UAN-VI-1227/200/86	odwodnienie		nr rys
mgr inż. Przemysław Stana		SLK/0815/PWOE/05	elektroenergetyka		7.