

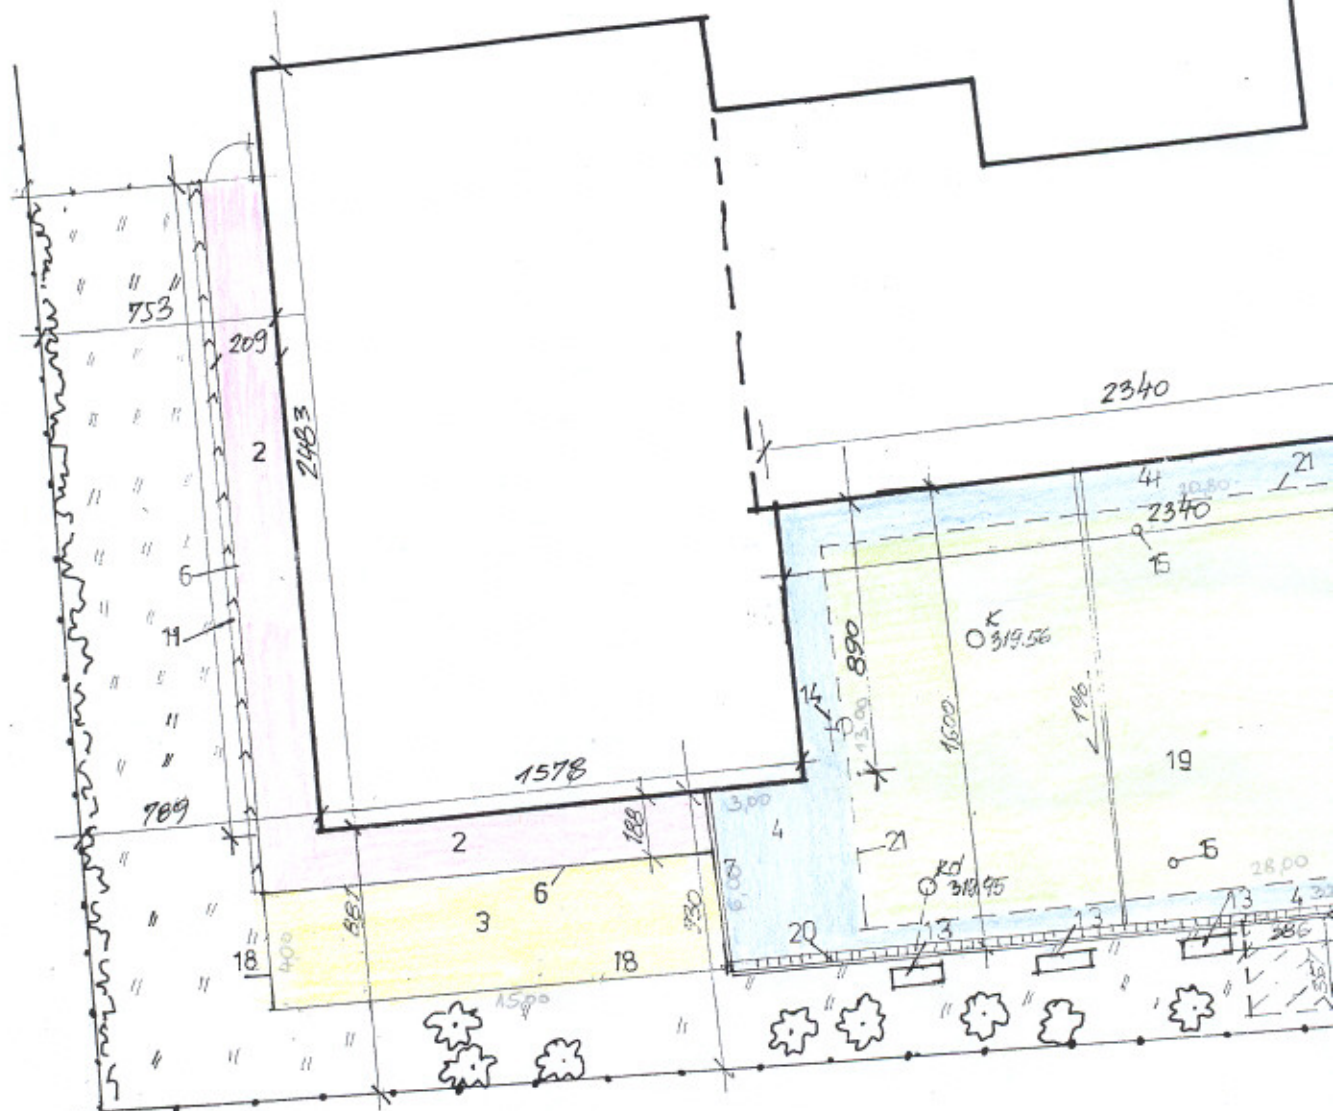



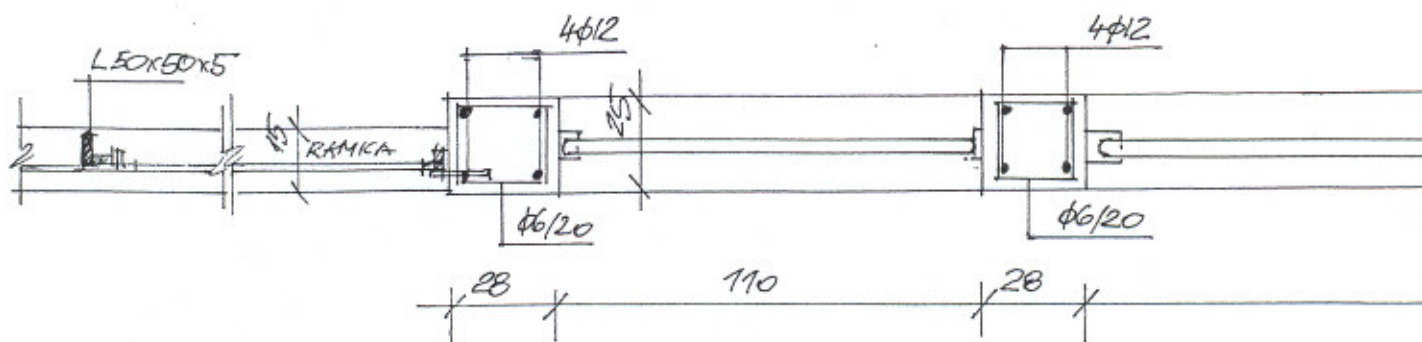


LEGENDA

- | | |
|--|---|
| | BUDYNEK SZKOŁY |
| | TRAWNIK |
| | ISTN. ŚMIETNIK DO WYBURZENIA |
| | LIKWID. ISTN. ZEWN. SCHODÓW |
| | ISTN. CHODNIK ASFALT. |
| | PROJ. NAWIERZCH. Z DROBNEGO KULICA |
| | NAWIERZ. ASFALT. (BOISKO) NOWA NAWIERZ. |
| | PROJ. NAWIERZCH. PARKINGU / BRUK ALT. KLINIEC |

- | | |
|----|---------------------|
| 6 | ISTN. OBRZEŻE |
| 7 | KRAWEZNIK ŻA |
| 8 | BLACHA FALD. NA |
| OK | ISTN. STUDZIENKA |
| 9 | KONTENER NA |
| 10 | KRAWEZNIK DRO |
| 11 | ISTN. KORYT. BET. I |
| 12 | ISTN. OGRODZEN |
| 13 | PROJ. OGRODZ. - S |
| 14 | KAWKA |
| Kd | STUDZIENKA KANAŁ. |

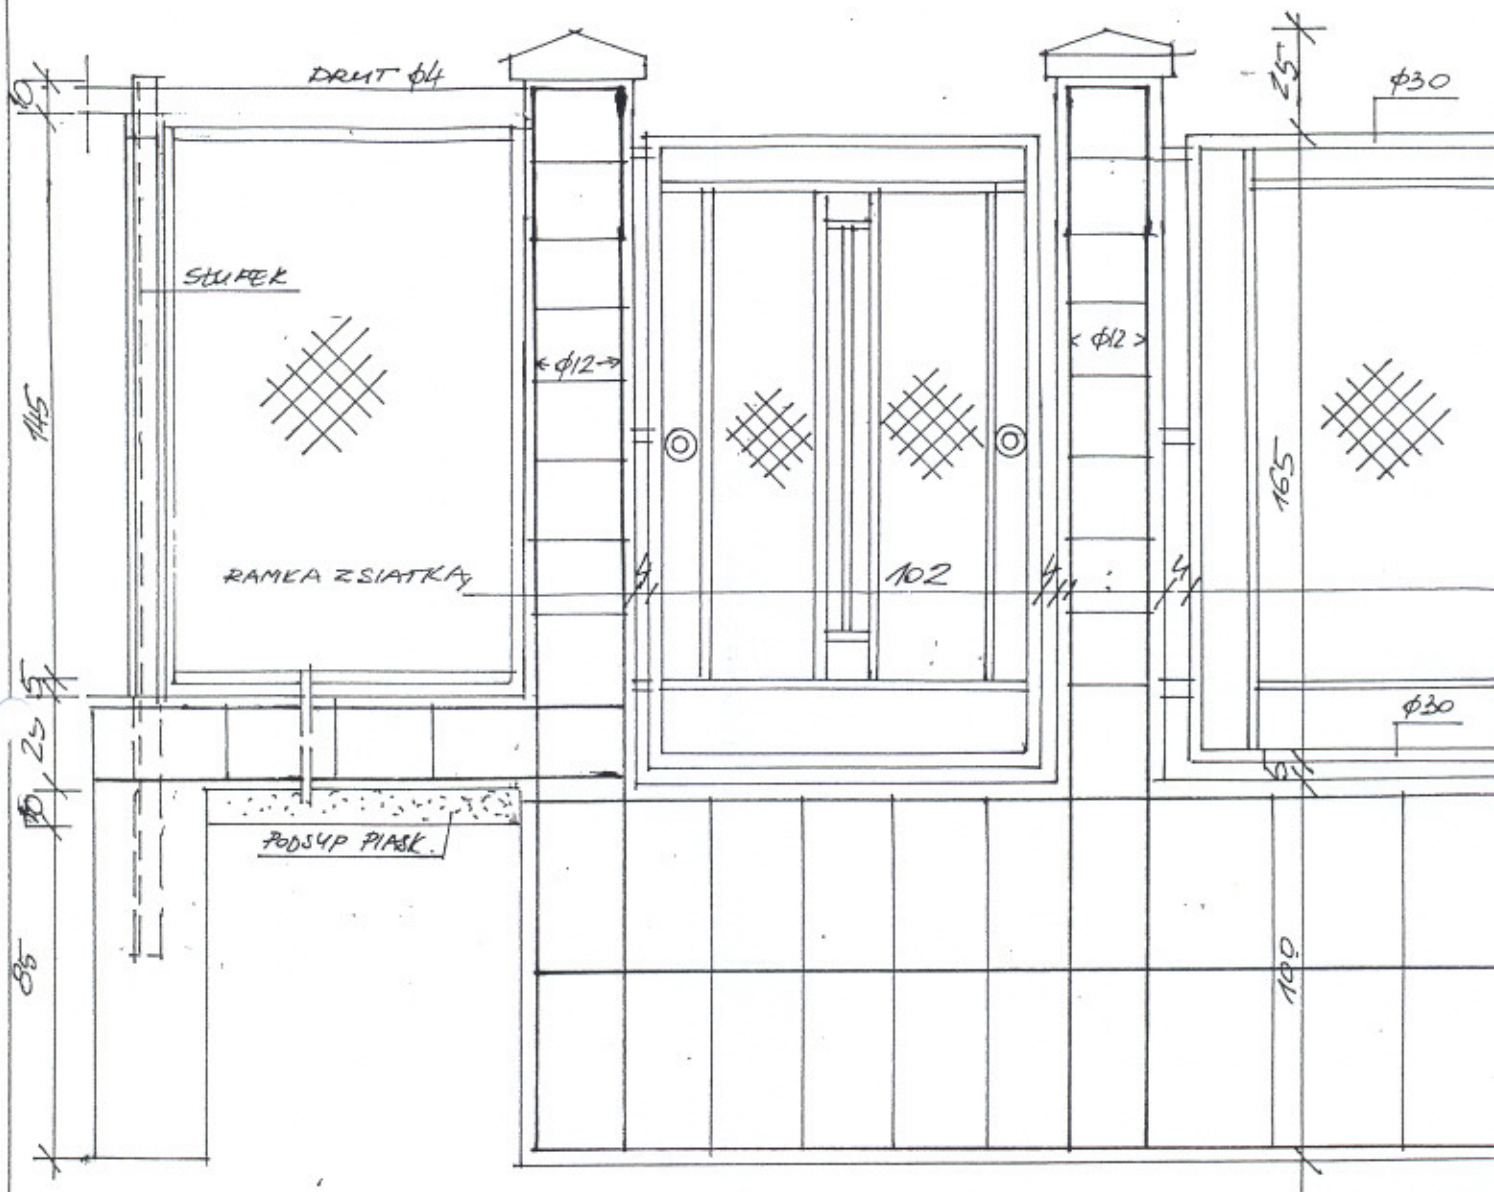

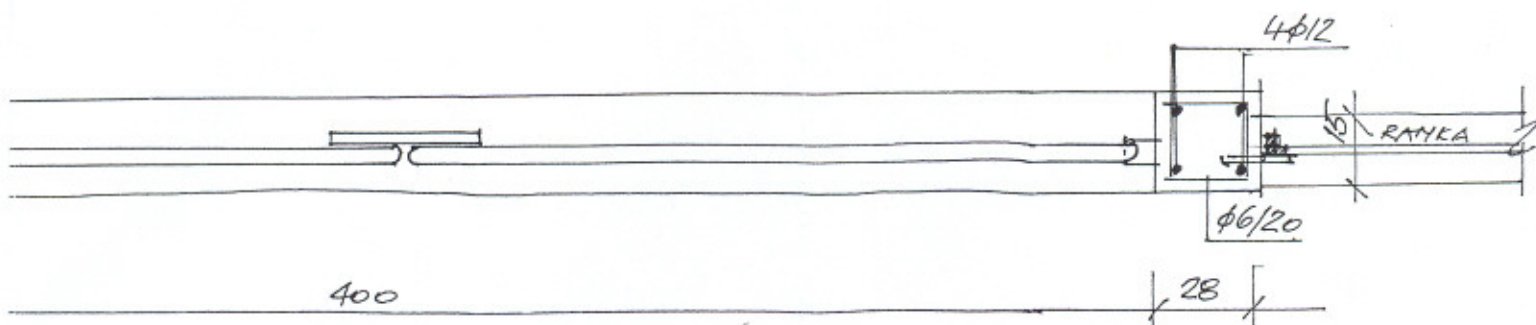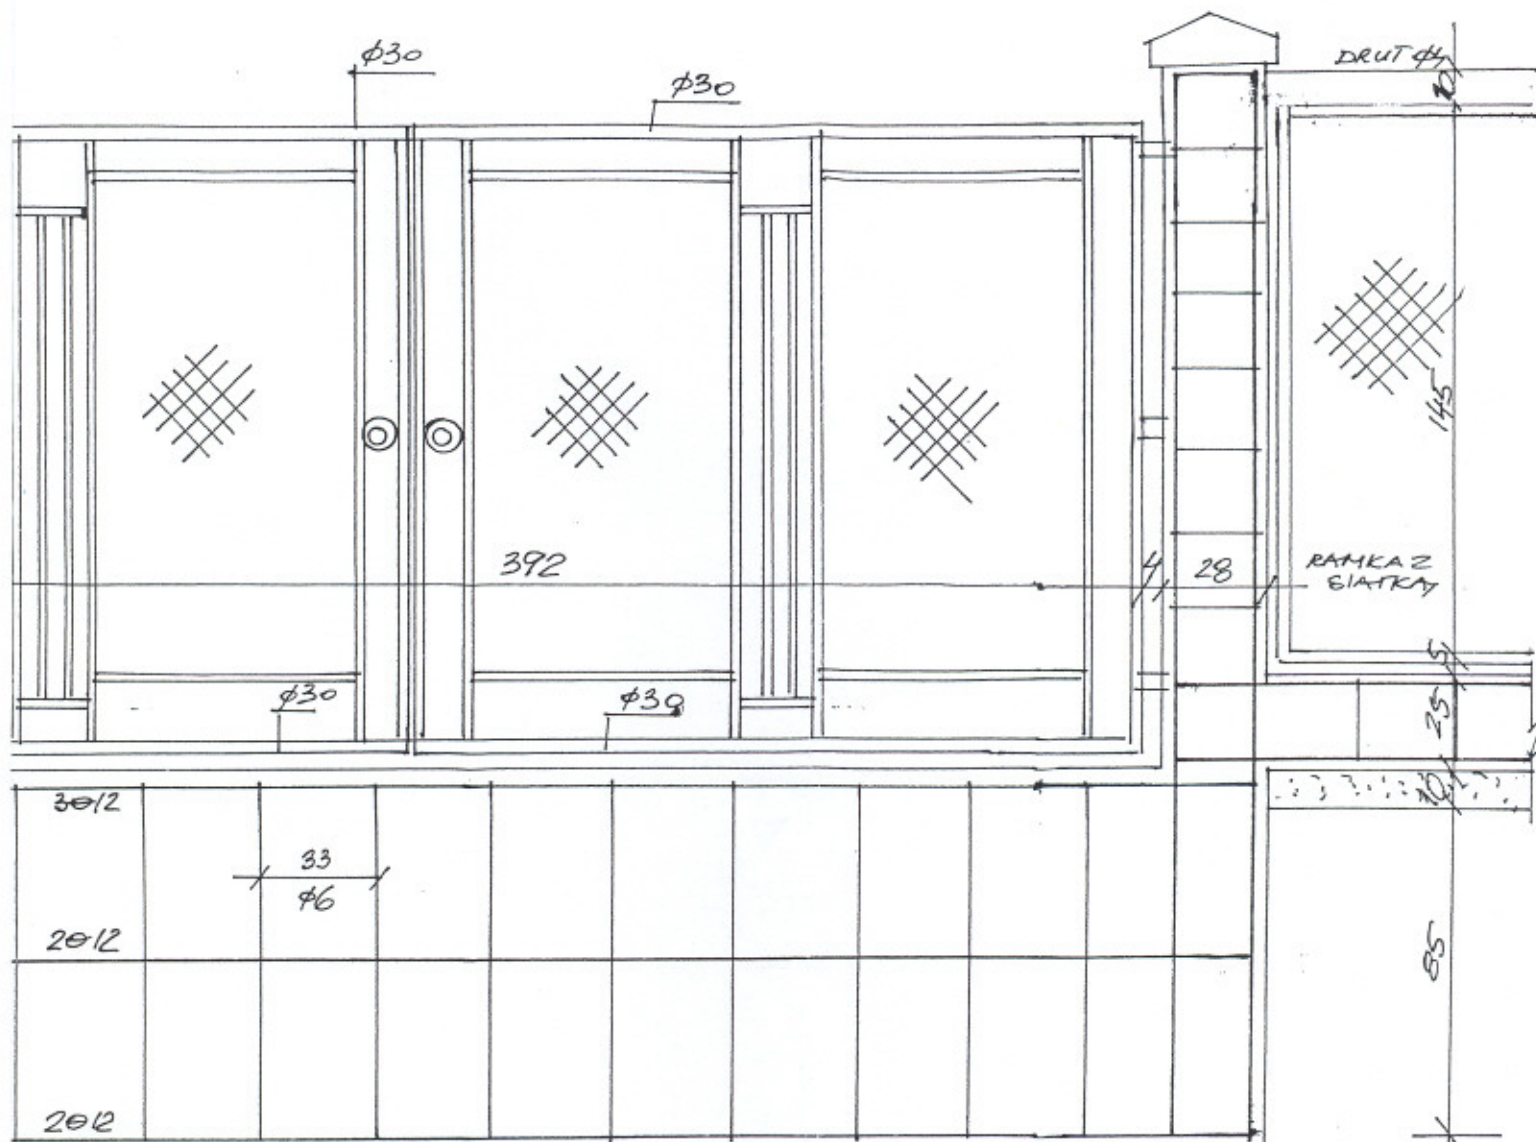

Obiekt SALA GIMNAST. Z ZAPLECZ. JEZAKIOWYM
i adres SZKOŁA PODST. NR 6, USTRON-NIERODZIM 349

Nazwa rys.
BRAMA WJAZDOWA + FURTKA

Projektował
mgr Piotr MISNIEWSKI
inżynier budownictwa
Uprawniony z pat. 8 ust. 1 pkt 1 i 2
Nr up. 2170 74-711301

Skala 1/20

Branża ARCH


Data 4/05

Inwestor URZĄD MIEJSKI W USTRONIU
i adres

Nr rys. 2

KONSTRUKCJA NAWIERZCHNI Z KOSTKI BETONOWEJ

11


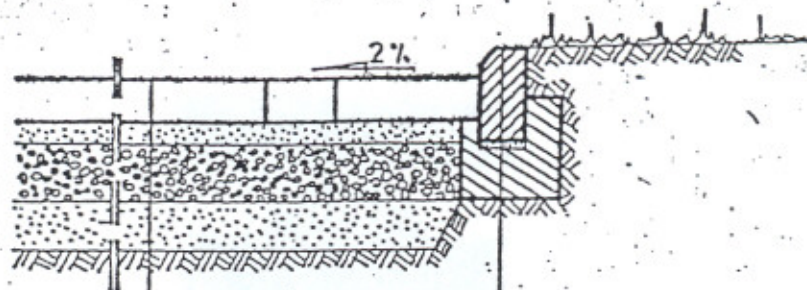


KRAWĘŻNIK BETONOWY 15x30x100 cm

PODSYPKA CEM.-PIASKOWA GR. 2÷3 cm

ŁAWA BETONOWA GR. 15x30 cm

8 cm	NAWIERZCHNIA Z KOSTKI BETONOWEJ
4 cm	PODSYPKA PIASKOWA
25 cm	KRUSZYWO NIESORTOWANE
10 cm	PODSYPKA PIASKOWA - WARSTWA ODSĄCAJĄCA
Σ cm	

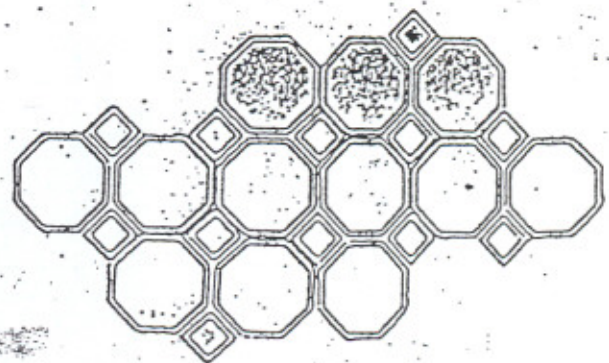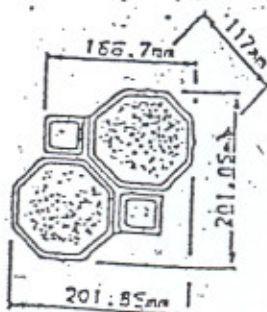

Kształt i kolor kostki zależy od wyboru Inwestora

Obiekt SALA GIMNAST. Z ZAPLECZ. SOCJAL.
I adres SZKOŁA PODST. NR 6, USTRON-MIERODZIM


Nazwa rys. PRZĘKROJ NAWIERZCHNI Z KOSTKI BET.

Projektował mgr Piotr WISNIOWSKI
inżynier budownictwa
Uprawniony z par. 8 ust. 1 pkt 2
Nr upr. 2170 14-11-1981

Skala
Branża DROG.
Data XI/05

Inwestor URZĄD MIĘSKI USTRON
I adres
Nr rys. 3

SZCZEGÓŁ — KONSTRUKCJA NAWIERZCHNI ASFALTOWEJ

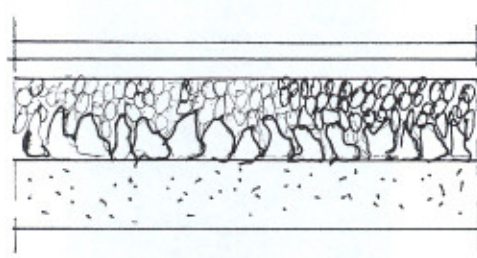


4
4
4
22
15

WARSTWA SCIERNĄ
DYWANIK ASFALTOWY
PODBUDOWA TŁUCZNIOWA
WARSTWA ODSĄCAJĄCA

Obiekt SALA GIMNAST. Z ZAPŁ. SZATNIOWYM i adres SZKOŁA PODST. NR 6, USTRON-NIERODZIM 991349/6	
Nazwa rys. PRZEKROJ NAWIERZCHNI ASFAL.	
Inwestor URZĄD MIEJSKI USTRON i adres	Nr rys. 4


PRZĘKRÓJ A-A

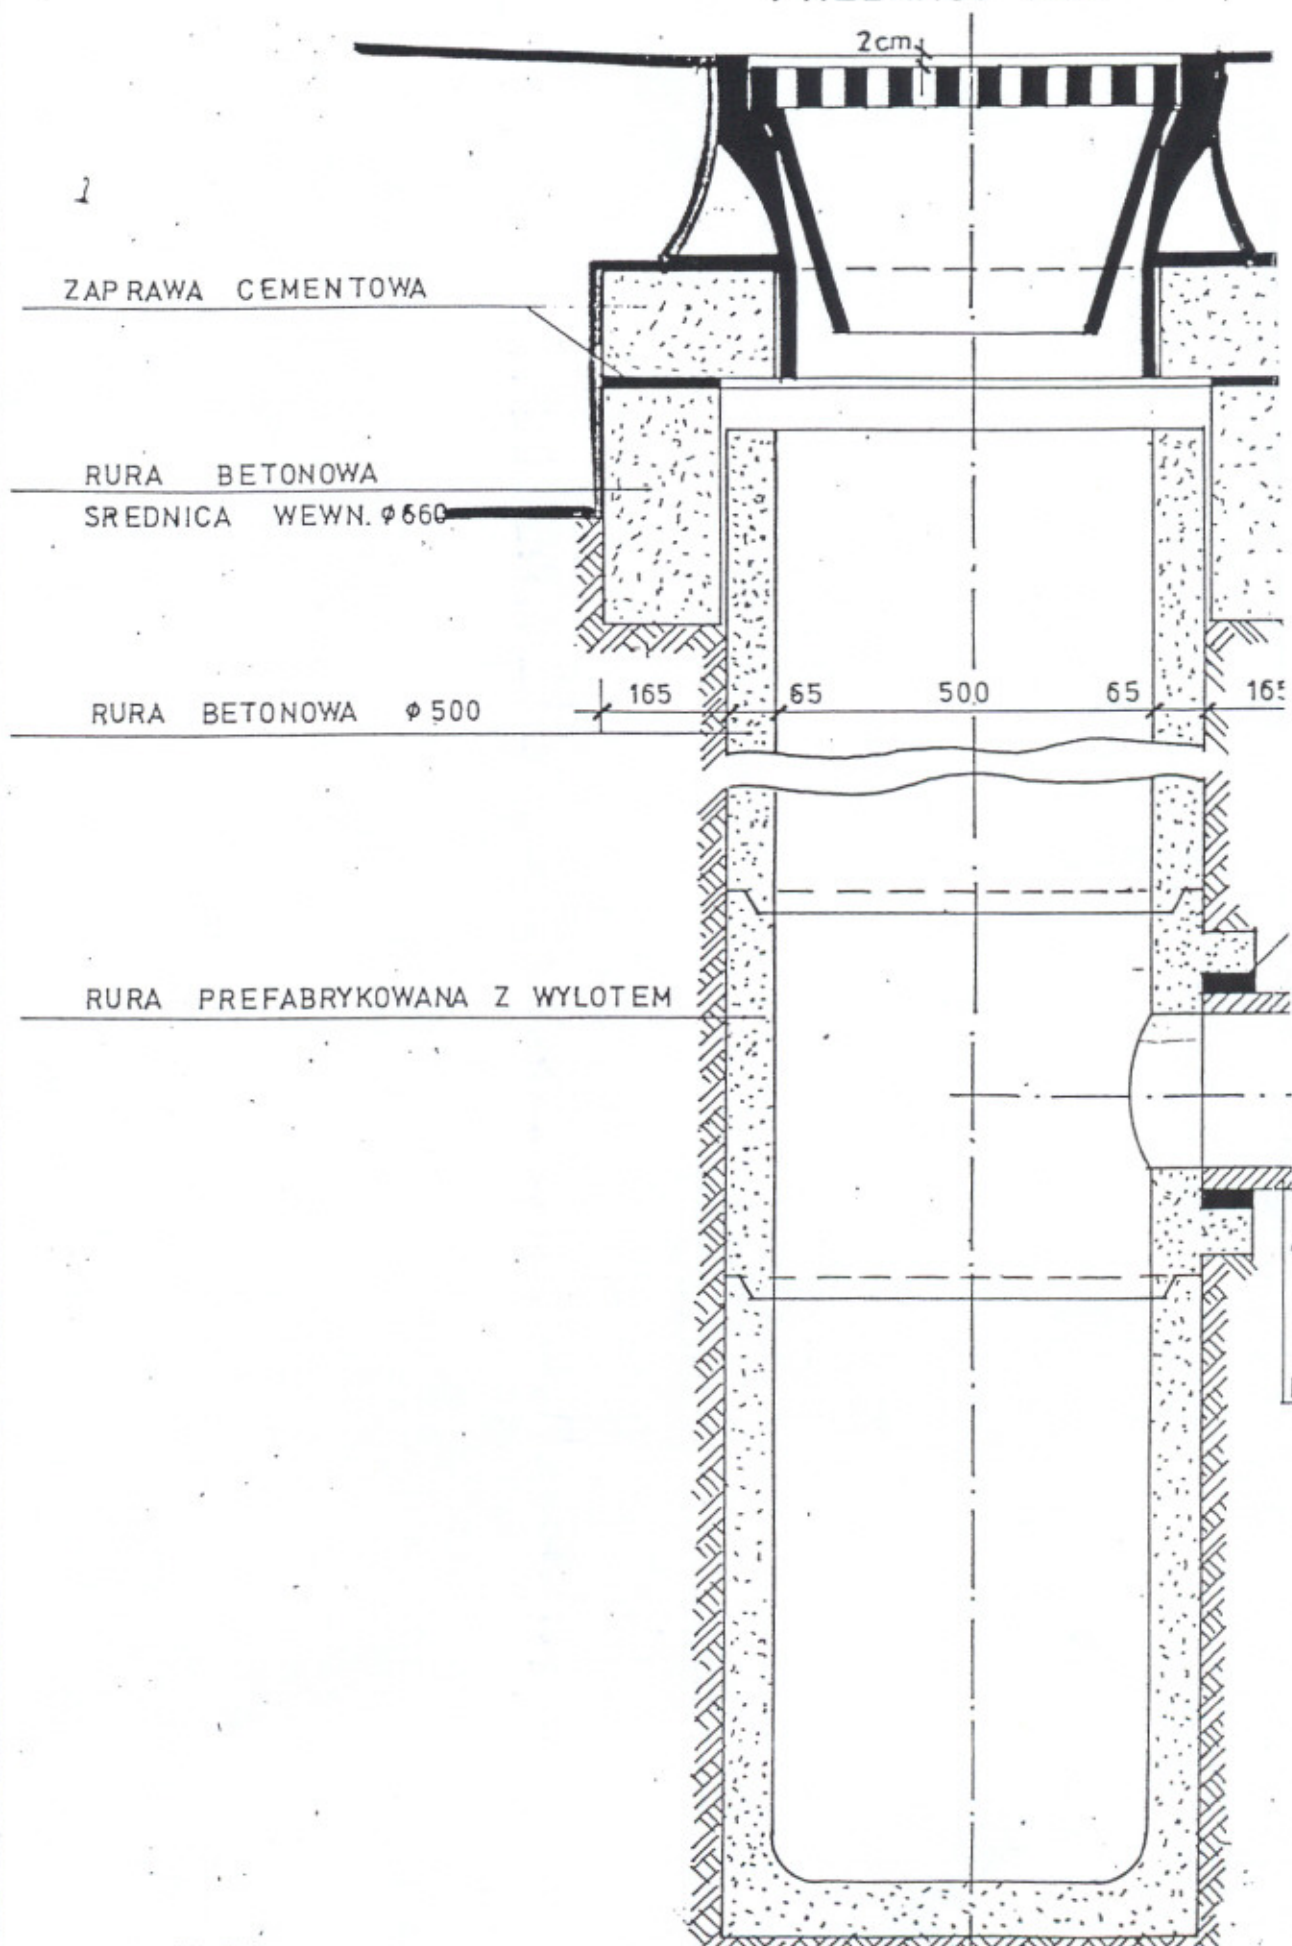

ZIENKA ŚCIEKOWA

SKALA 1:10

PRZEKRÓJ B-B

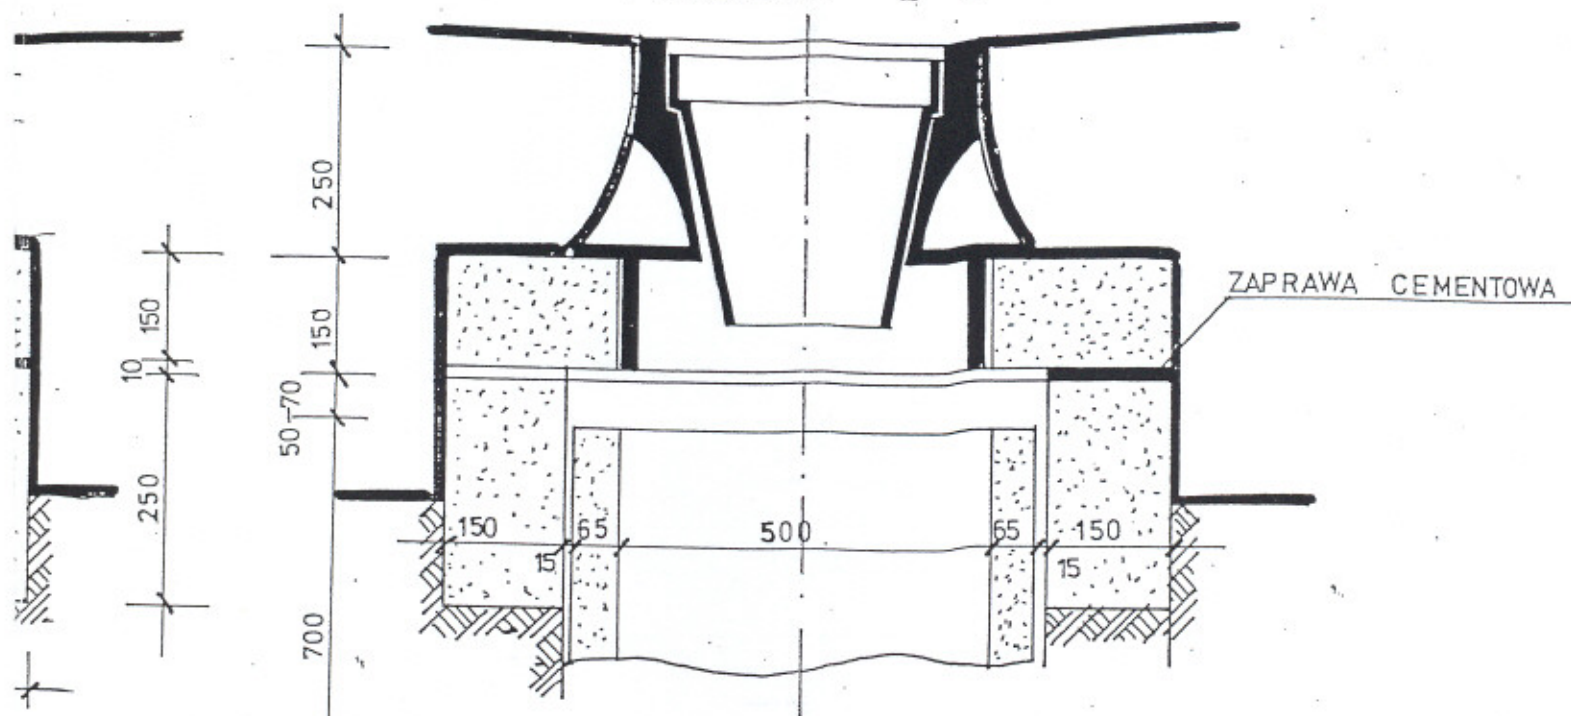

USZCZELNIENIE

WIDOK Z GÓRY

A

B

P

R/A BETONOWA
Ø 200

800

450

50


1
Nawad rvs.

Nazwa rys. STUdzienka szelowa

Projektował	Skala 1/10
-------------	------------

mgr Piotr W. SNIOWSKI
inżynier budowlany


inwestor	URZĄD MIEJSKI USTRON	Nr rys.	5
adres			