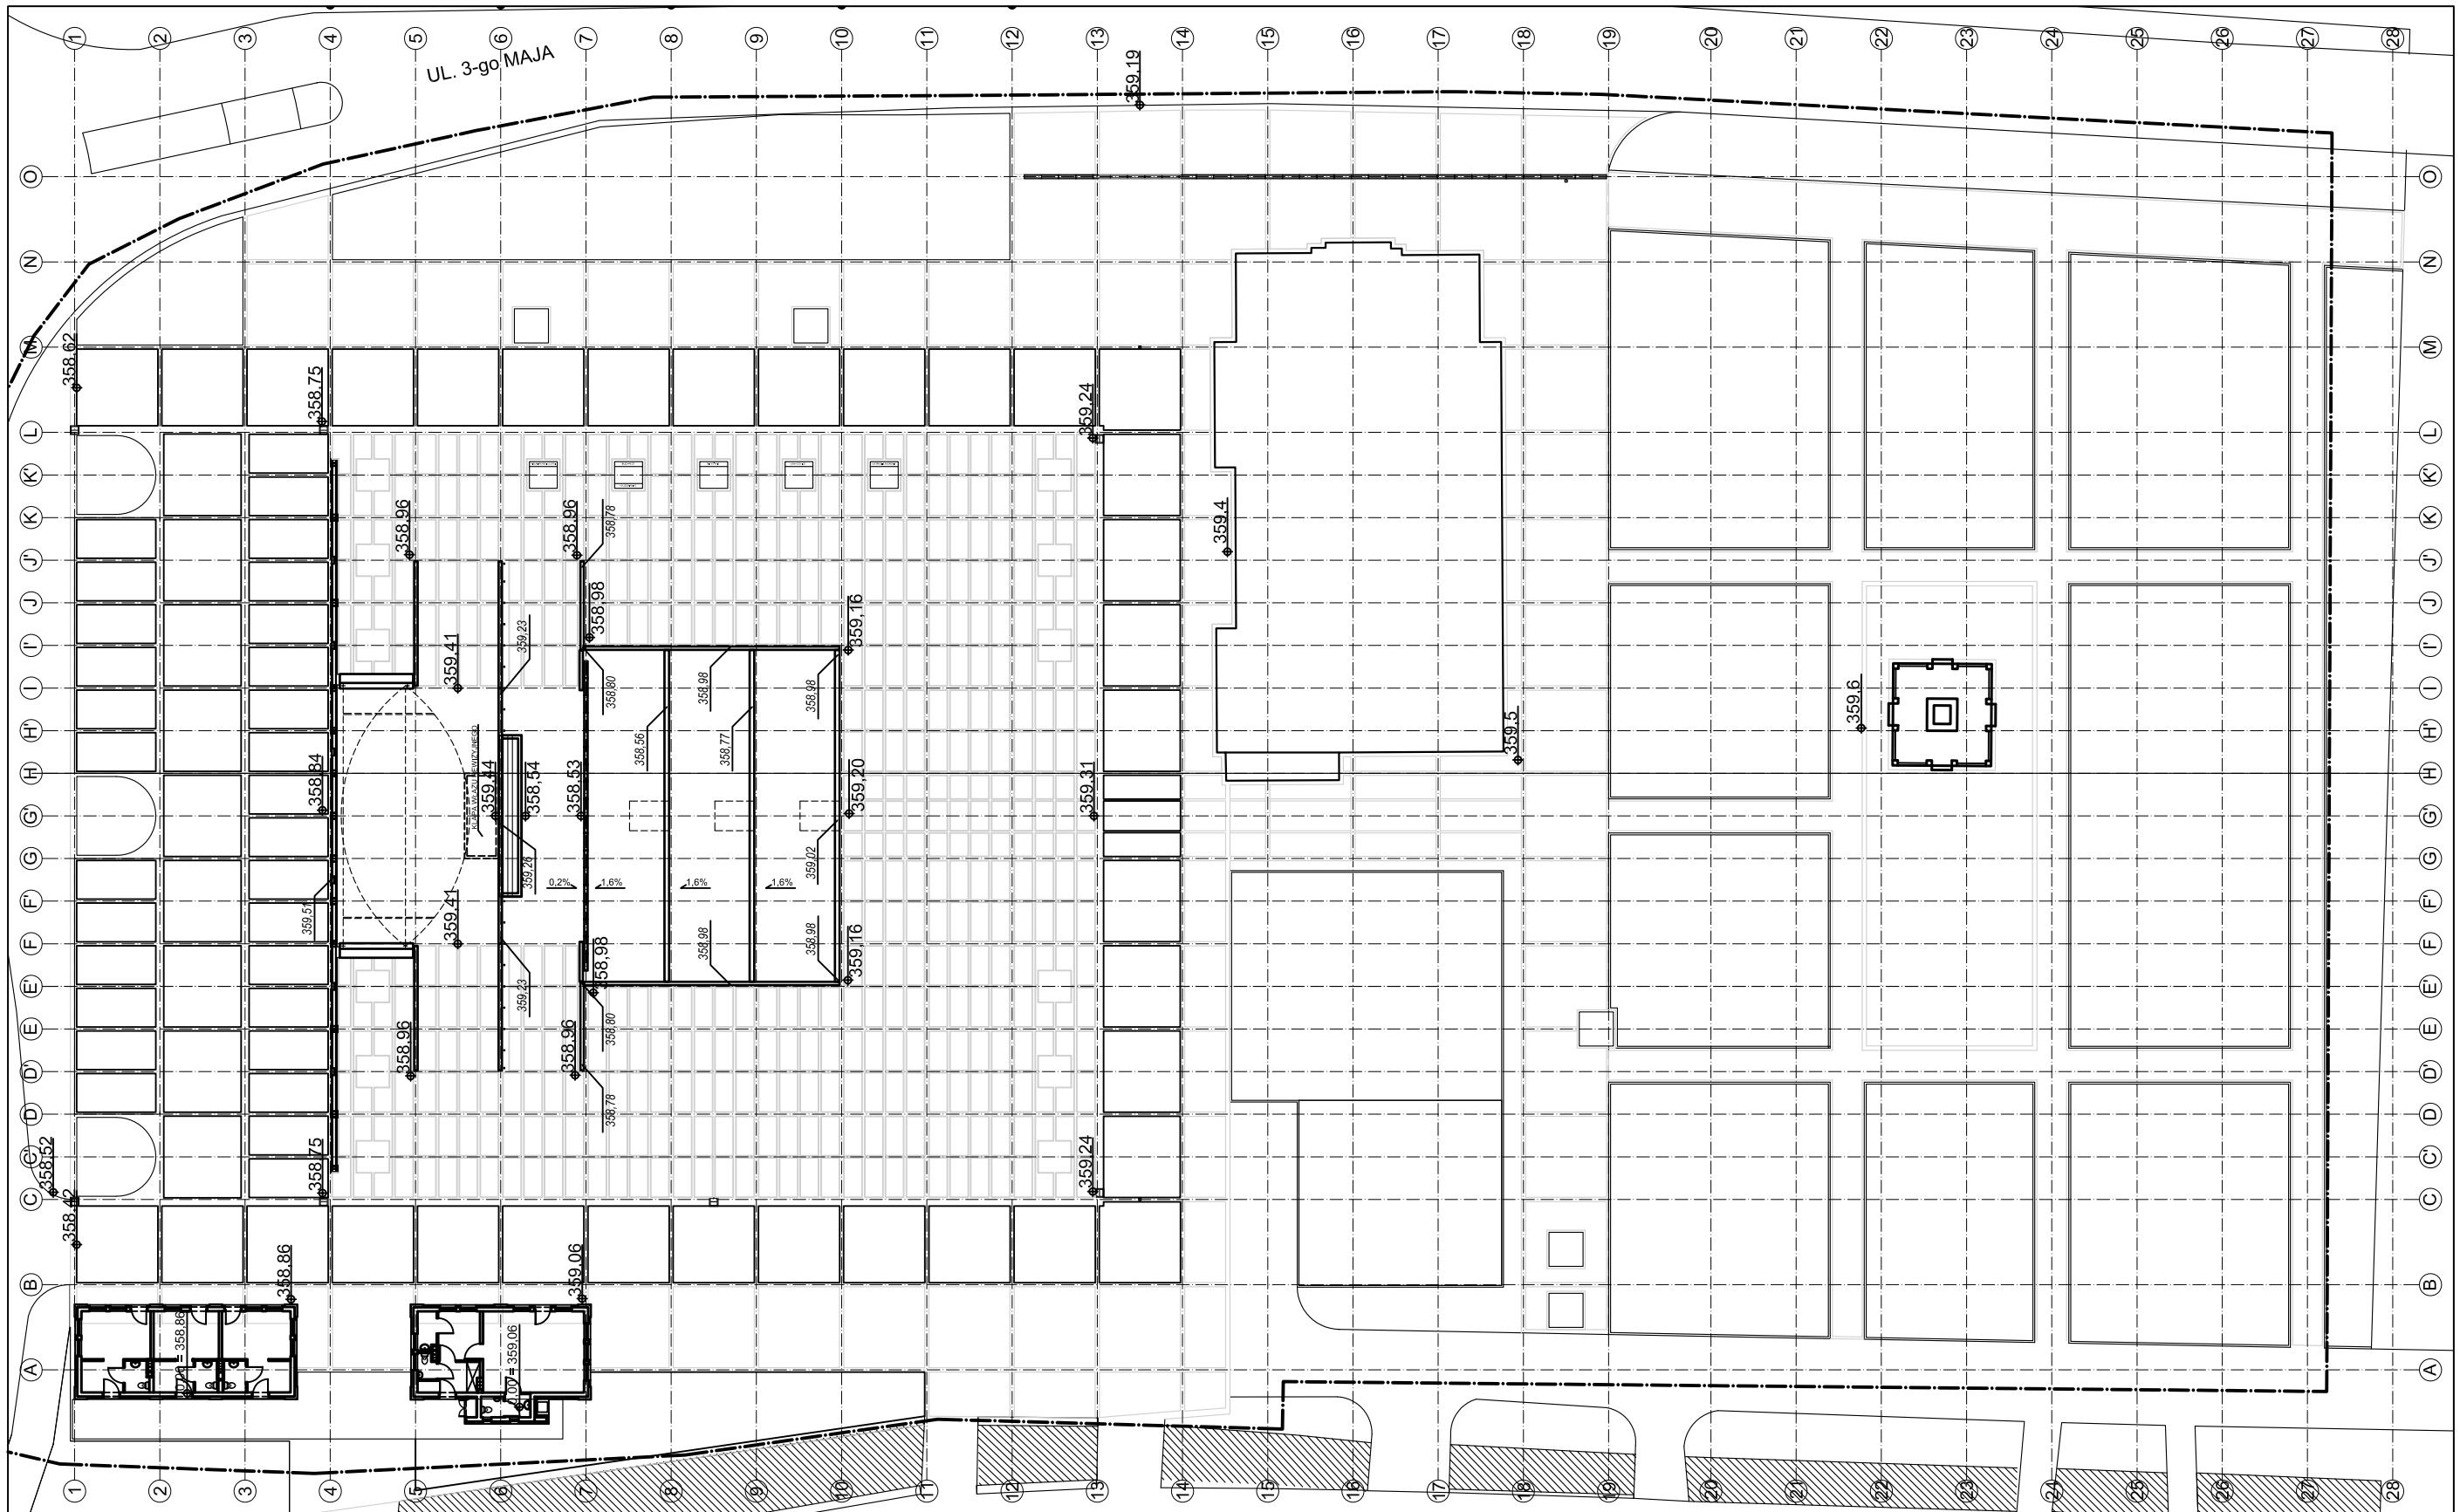

GRANICA ZAKRESU OPRACOWANIA

358,98 POZIOM WYKOŃCZENIOWY GÓRNEJ PŁYTY

358,80
358,78 POZIOM GÓRNY ŻELBETÓW

rysunek wykonano za pomocą programu
AutoCAD LT2005 Serial No:342-35553549

Firma Projektowo Handlowo Usługowa
REMER Adam Kallsz
30 538 Kraków,
ul.Węglerska 7 tel.(48) 12 421 20 50

FIRMA	
TEMAT	**"Rynek jako salon miasta - rewitalizacja Rynku w Ustroniu"**
OBIEKT	**Płyta Rynku w Ustroniu**
INWESTOR	**Miasto Ustroń** **Rynek 1, 43-450 Ustroń**
BRANŻA	Architektura
FAZA	PROJEKT BUDOWLANY
DATA	18.07.2006
RYSUNEK	POZIOMY ŻELBETÓW
SKALA	1: 250
Nr OPRACOWANIA	U/2006/1
AUTORZY	mgr inż.arch. Maciej Kosz Upr. nr 48/2001 mgr inż.arch. Adam Kallsz mgr inż.arch. Dominika Zwias
DATA, PODPIS	
	202
SPRAWDZAJĄCY	mgr inż.arch. Sławomir Florkiewicz MPOIA/031/2003
	RYS. Nr

NINIEJSZE OPRACOWANIE STANOWI DZIEŁO AUTORSKIE I PODLEGA OCHRONIE (USTAWA 83 Z DN. 04 II 1994 R. O PRAWIE AUTORSKIM I PRAWACH POKREWNYCH) W SZCZEGÓLNOŚCI INDYWIDUALNE ROZWIĄZANIA PROJEKTOWE NIE MOGĄ BYĆ ZASTOSOWANE W INNYM OBIEKCIE A RYSUNKI NIE MOGĄ BYĆ KOPIOWANE BEZ ZGODY AUTORÓW.