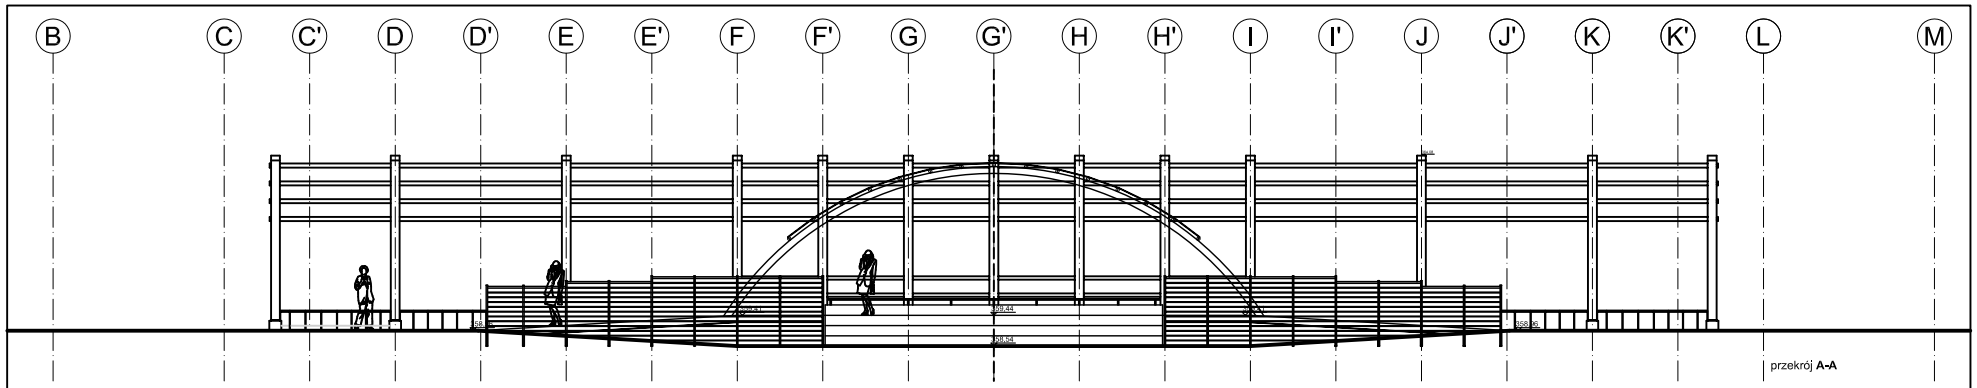

przekrój **A-A**

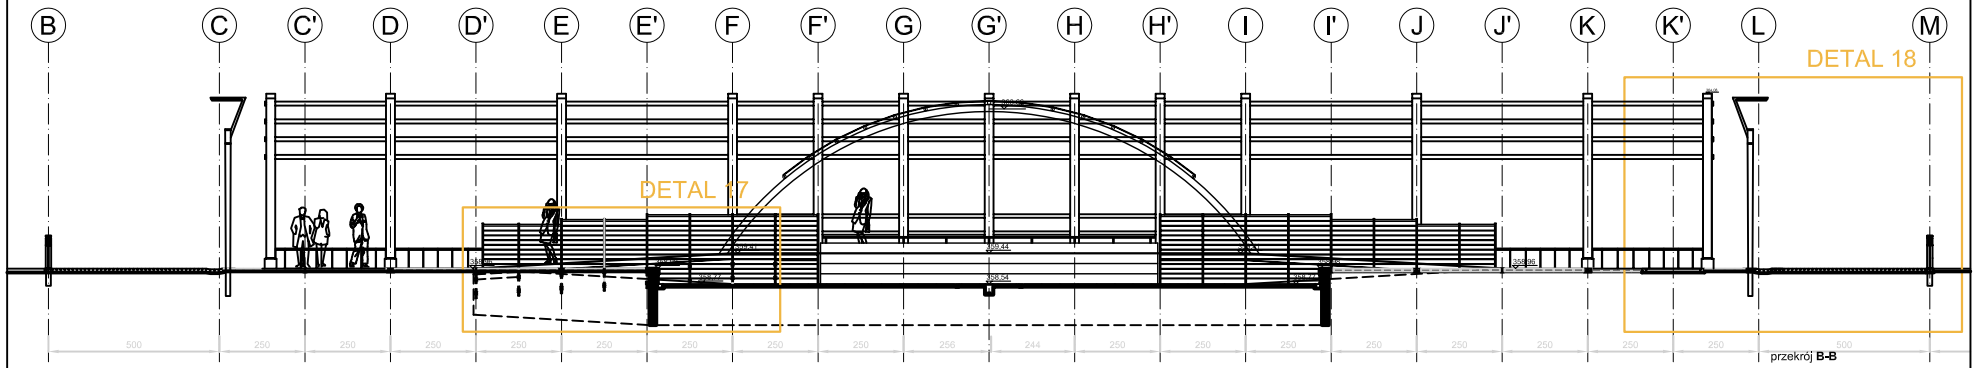

przekrój **B-B**

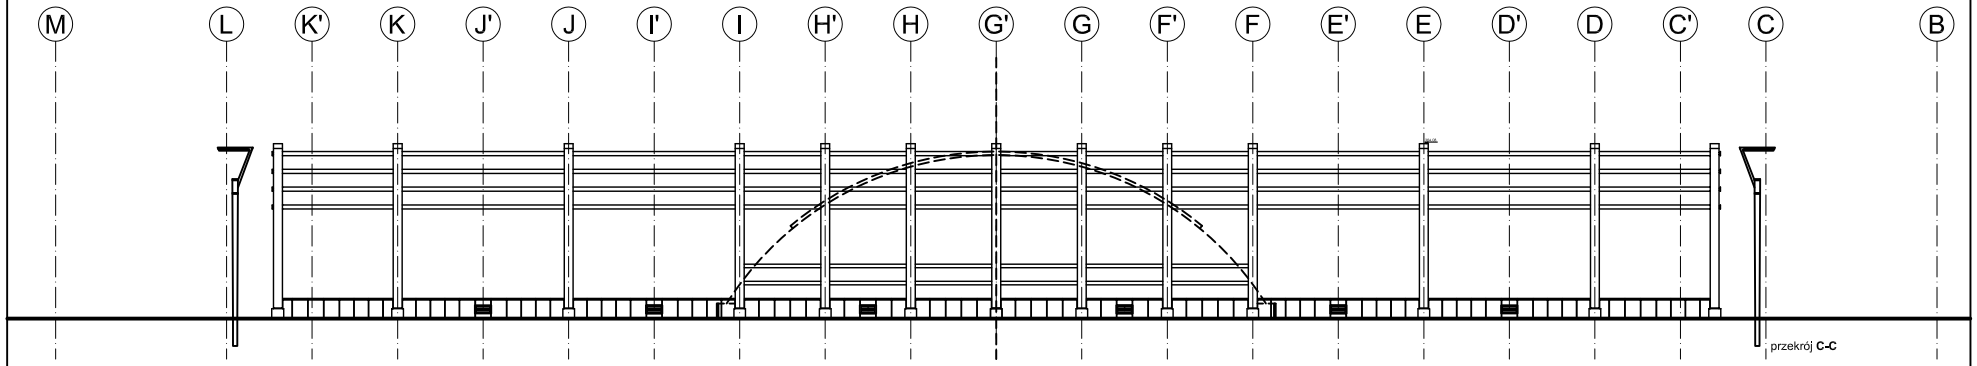

przekrój **C-C**

WSZELKIE OPRACOWANIA STANOWIĄ DZIEŁO AUTORSKIE I PODLEGAJĄ OCHRONIE USTAWA RO Z DNIA 4 LUTEGO 1994 R. O PRAWIE AUTORSKIM I PRAWACH POKREWNYCH W SZCZEGÓLNOŚCI INDYWIDUALNE ROZWIĄZANIA PROJEKTOWE NIE MOGĄ BYĆ ZASTOSOWANE W INNYM OBIEKCIE A RYSUNKI NIE MOGĄ BYĆ KOPIOWANE BEZ ZGODY AUTORÓW.

rysunek wykonano za pomocą programu AutoCAD LT2005 Serial No:340-35553349

Firma Projektowo Handlowo Usługowa
REMER Adam Kalisz
30 538 Kraków,
ul.Węgierska 7 tel.(48) 12 421 20 50

FIRMA	
TEMAT	**"Rynek jako salon miasta - rewitalizacja Rynku w Ustroniu"**
OBIEKT	**Płyta Rynku w Ustroniu**
INWESTOR	**Miasto Ustroń** **Rynek 1, 43-450 Ustroń**
BRANŻA	Architektura
FAZA	PROJEKT BUDOWLANY
DATA	18.07.2006
SKALA	1: 100
RYSUNEK	PRZEKROJE A-A, B-B, C-C
NR ARCHIWALNY	U/2006/1
AUTORZY	mgr inż.arch. Maciej Kosz Upr. nr 48/2001 mgr inż.arch. Adam Kalisz mgr inż.arch. Dominika Zwias
DATA, PODPIS	400
SPRAWDZAŁ	mgr inż.arch. Sławomir Florkiewicz MPOIA/031/2003
REG. Nr	