


Wavin-NET V4.1. Projekt: "Grabowa.1.nis" ark. roboczy: "Profil główny" rzepompownia" skala: 1 : 100, strona: 12 (7)

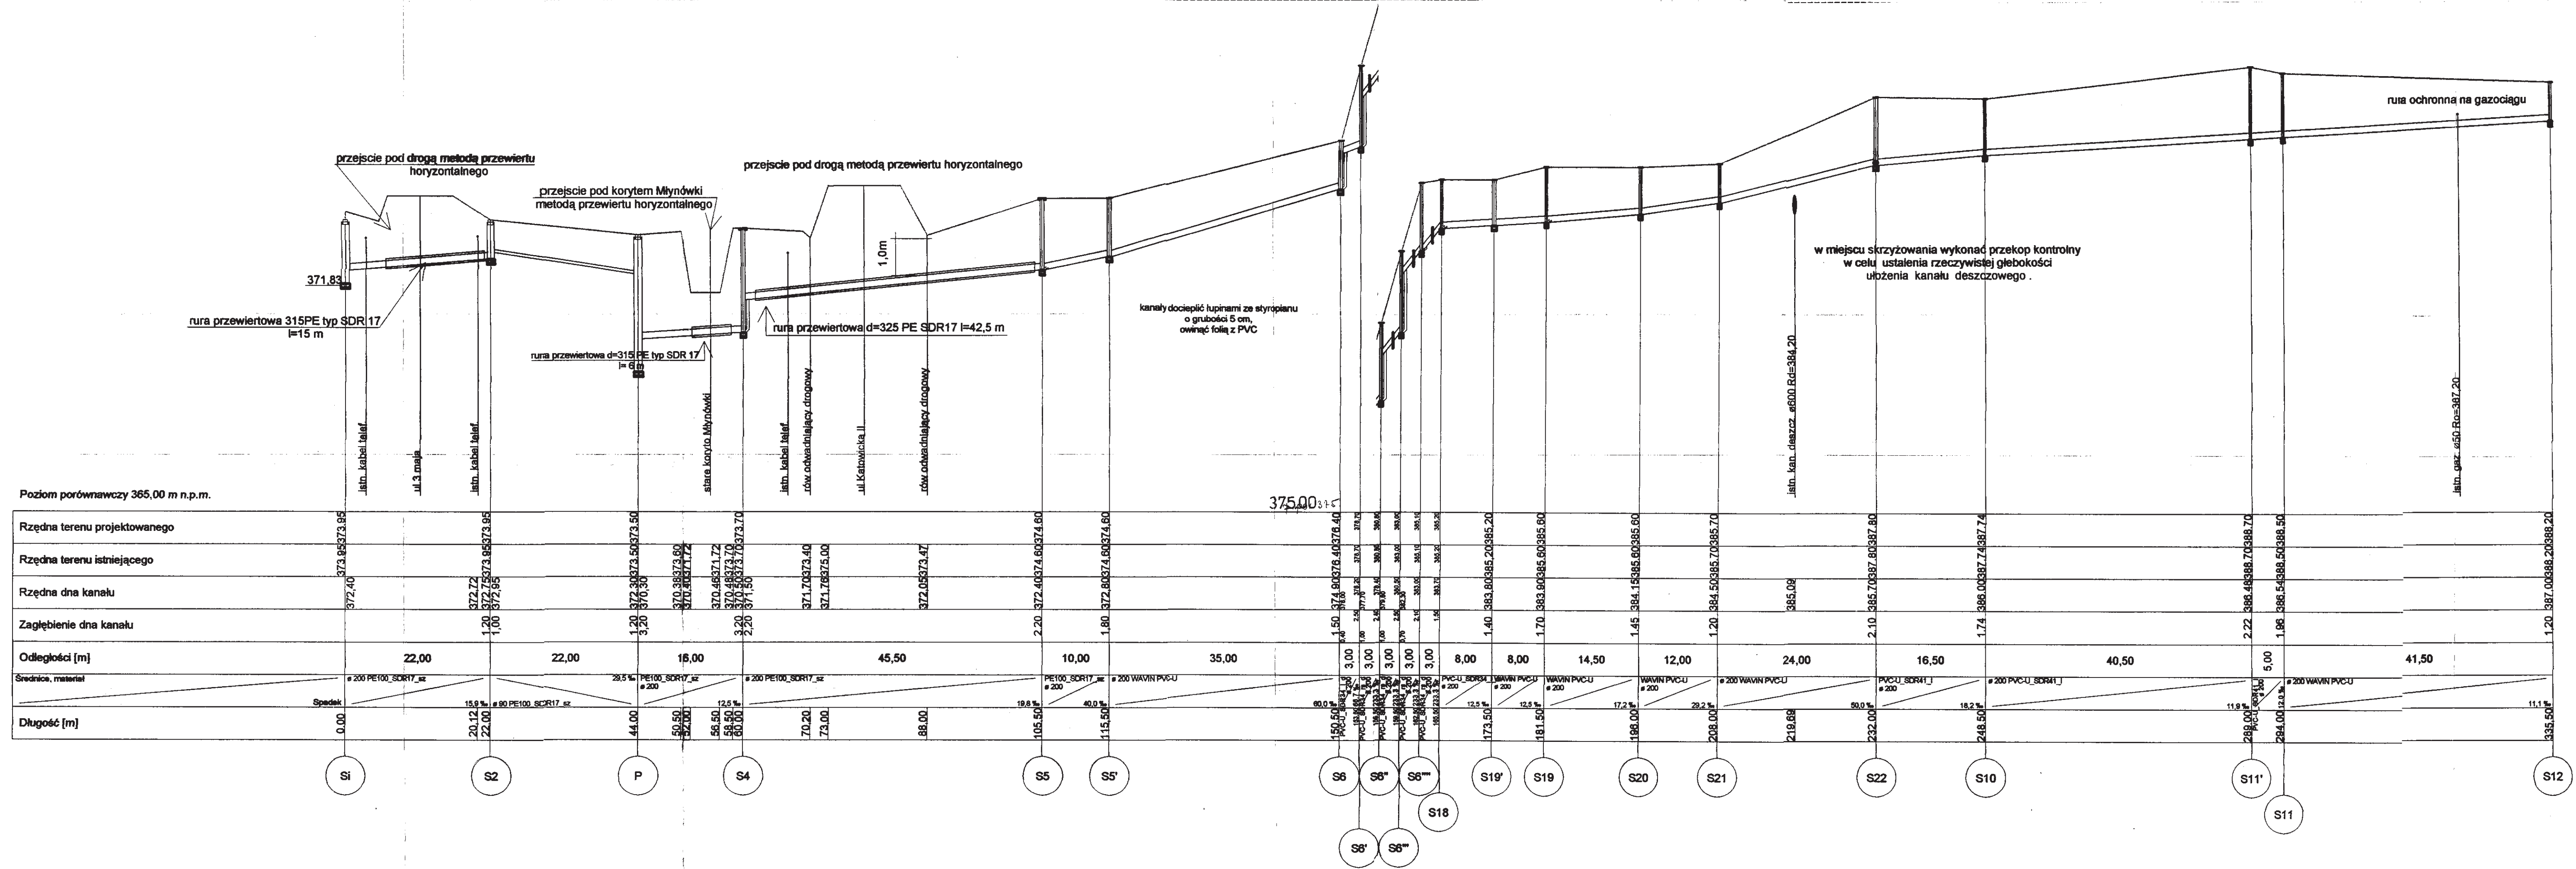

Biuro Usług Projektowych i Nadzoru Technicznego	
ul. Mysłowska 3 43-400 Ustron	Faza
Temat	Projekt Budowlany
Kanalizacja sanit. w rejonie ul. Grabowej i Jaworowej	Data
Tytuł rys.	06.2005
Profil główny wraz z przepompownią	Skala
Investor	1:500/100
Urząd Miasta Ustron	Nr rys.
Autor projektu	2
Inż. inż. Janina Dobranowska nr upr. 91/84/BB	
Wykonanie	
Sprawdził	
Inż. inż. Roman Zabdyr upr. nr 494/85	