


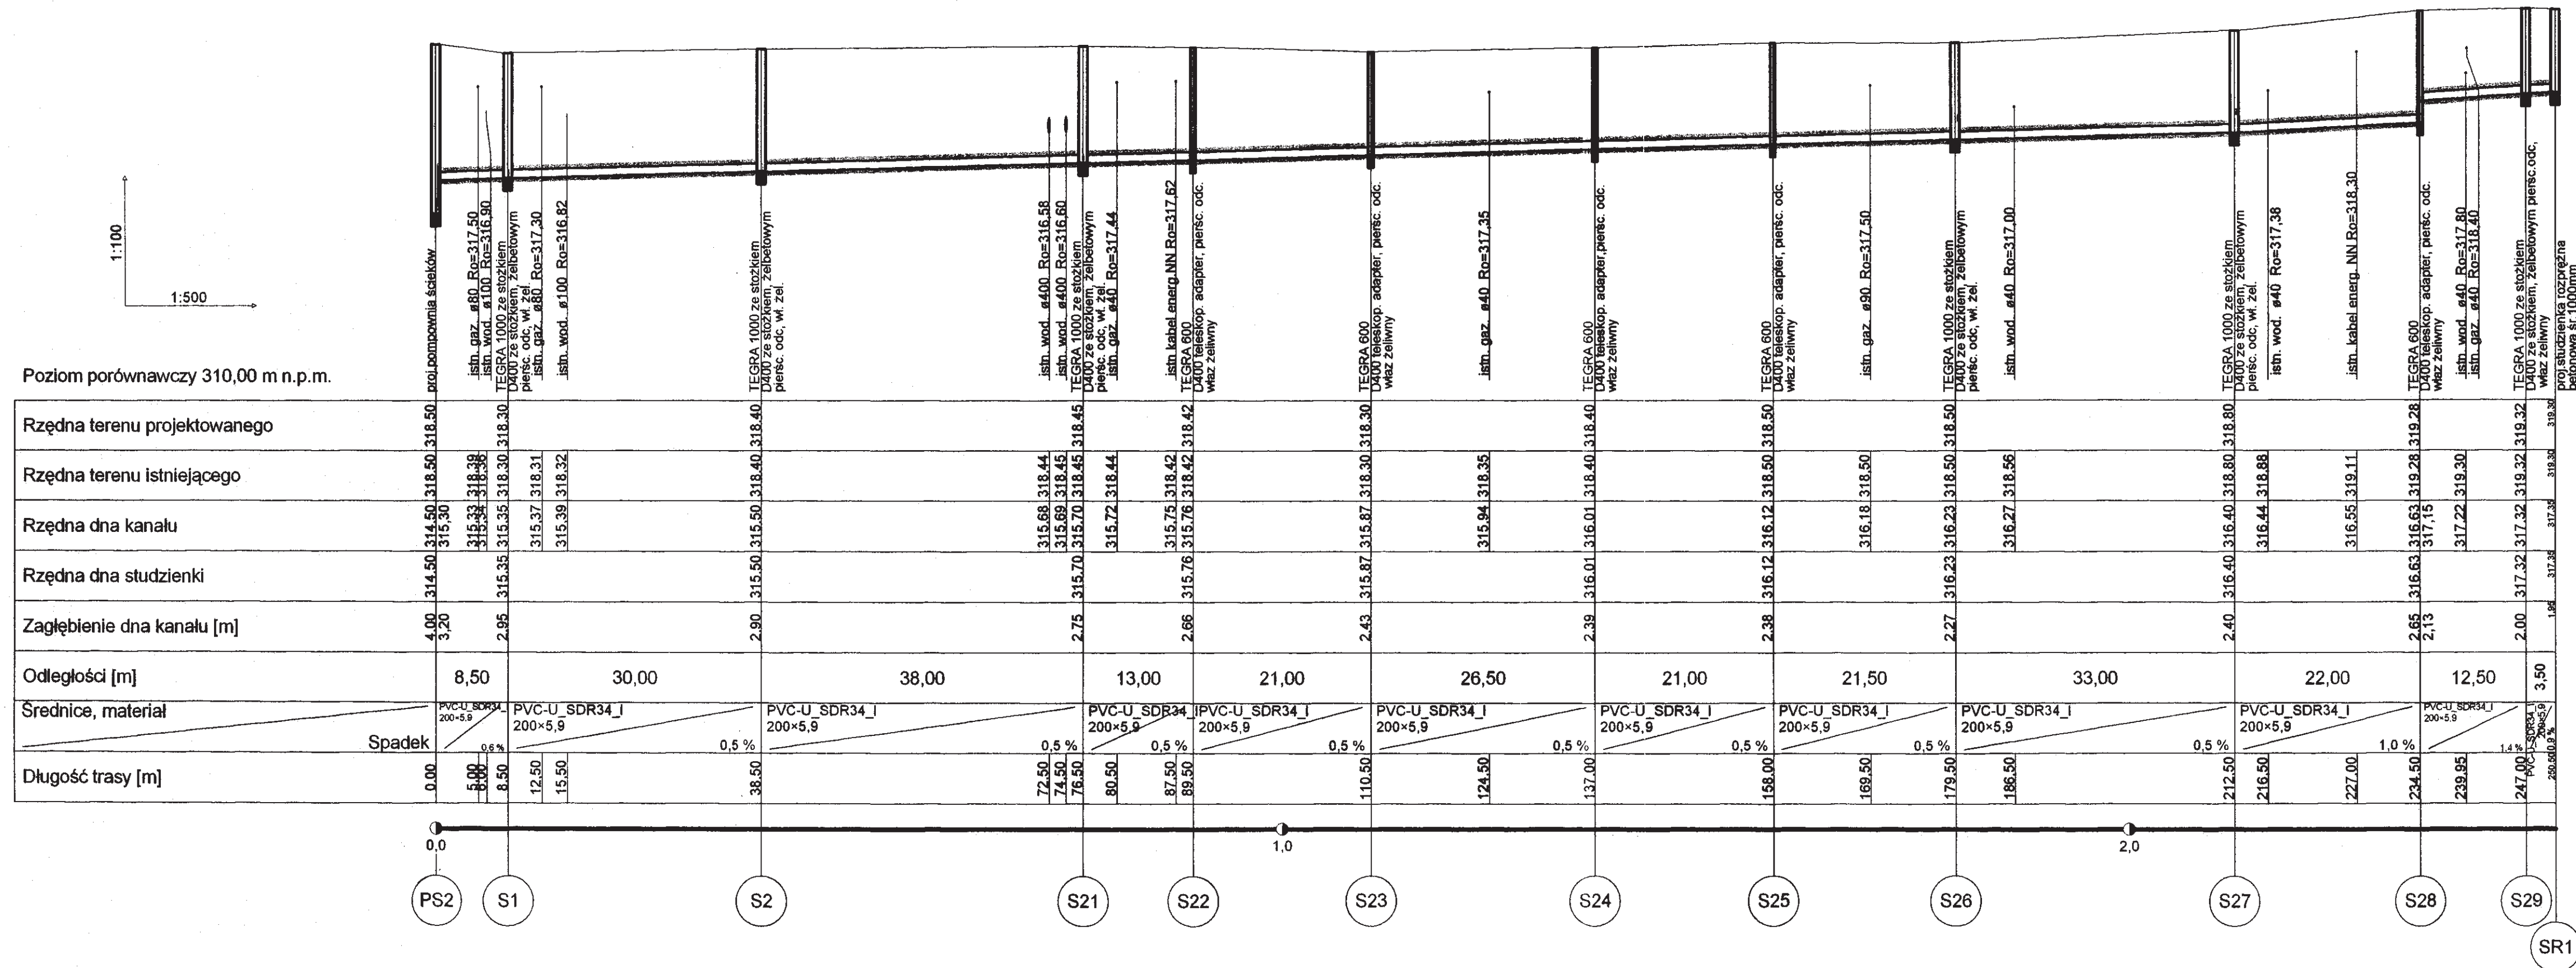

Temat	KANALIZACJA SANITARNA WRAZ Z PRZYLĄCZAM USTROŃ, ul. BŁADNICKA i ul. POTOKOWA	Faza	P.T.
Tytuł rys	PROFIL PODŁUŻNY KAN. SANITARNEJ odc. PS2-SR1	Date	02.2008 r
Investor	MIASTO USTRONŃ; 43-450 USTRONŃ ul. Rynek 1	Skala	
Opracował	Olszewski Leszek Usługi projektowe w zakresie instalacji i sieci wod.-kan.	Podpis	
	mgr inż. Sylvia Rymor Uprawnienia budowlane do projektowania bez ograniczeń w specjalności instalacyjnej w zakresie sieci, instalacji i urządzeń cieplnych, wentylacyjnych, grzewczych, wodociagowych i kanalizacyjnych nr ewid. SLK/0721/P00S/05	Podpis	
			3