


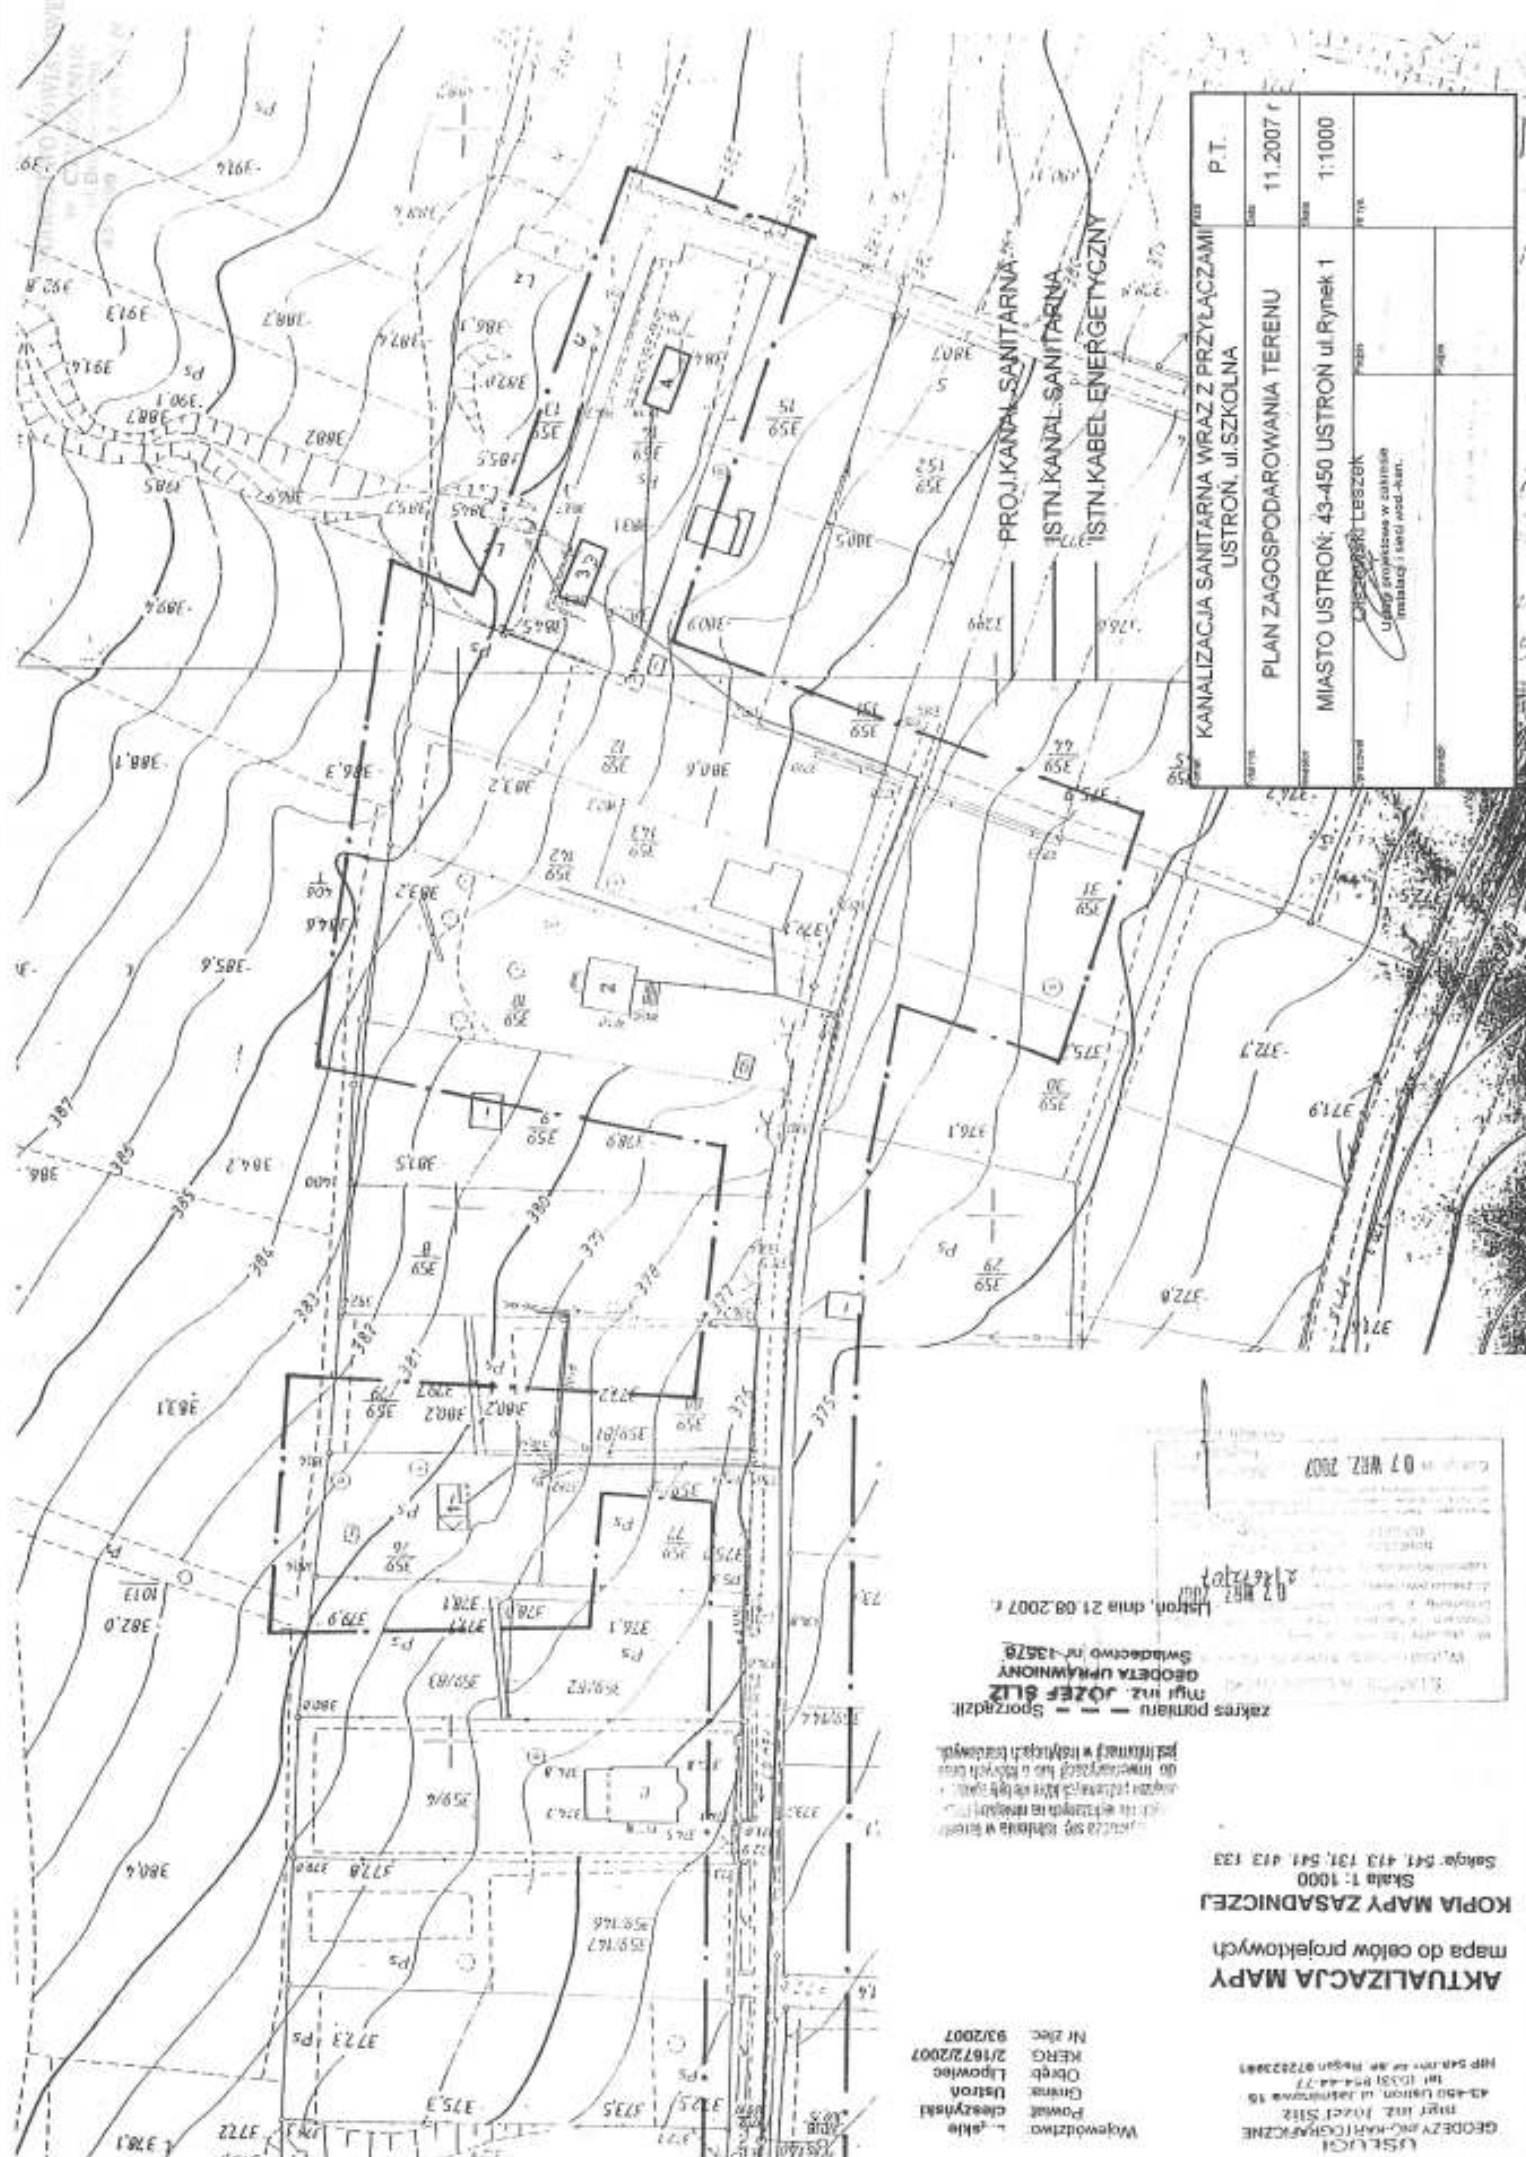

KANALIZACJA SANITARNA WRAZ Z PRZYŁĄCZAMI USTRON, ul. SZKOLNA		P.T.
PLAN ZAGOSPODAROWANIA TERENU	11.2007 r.	
MIASTO USTRON: 43-450 USTRON ul Rynek 1	1:1000	

AKTUALIZACJA MAPY
mapa do celów projektowych
KOPIA MAPY ZASADNICZEJ

Ustron
GEODEZYJNO-KARTOGRAFICZNE

Województwo: śląskie
Powiat: Cieszyński
Gmina: Ustron
Obręb: Lipowiec
Nr zlec. 93/2007

mgr inż. JÓZEF ŚLIZ
GEODETA UPRAWNIONY
Ustron, dnia 21.08.2007 r.
07 WRZ 2007
07 WRZ 2007

