USŁUGI GEODEZYJNE
Andrzej Maciejczek
43-440 Goleszów ul. Malinowa 7
tel. 033-852-86-94 kom. 0-505-009-227
e-mail: maciejczek@o2.pl

Województwo	**śląskie**
Powiat	**cieszyński**
Jednostka ewidencyjna	**SKOCZÓW**
Obręb	**HARBUTOWICE**
KERG	**2-151/2008**

AKTUALIZACJA MAPY DO CELÓW PROJEKTOWYCH

POWIĘKSZONA MAPA ZASADNICZA

Skala 1:500 **Sekcja 541.411.2211**

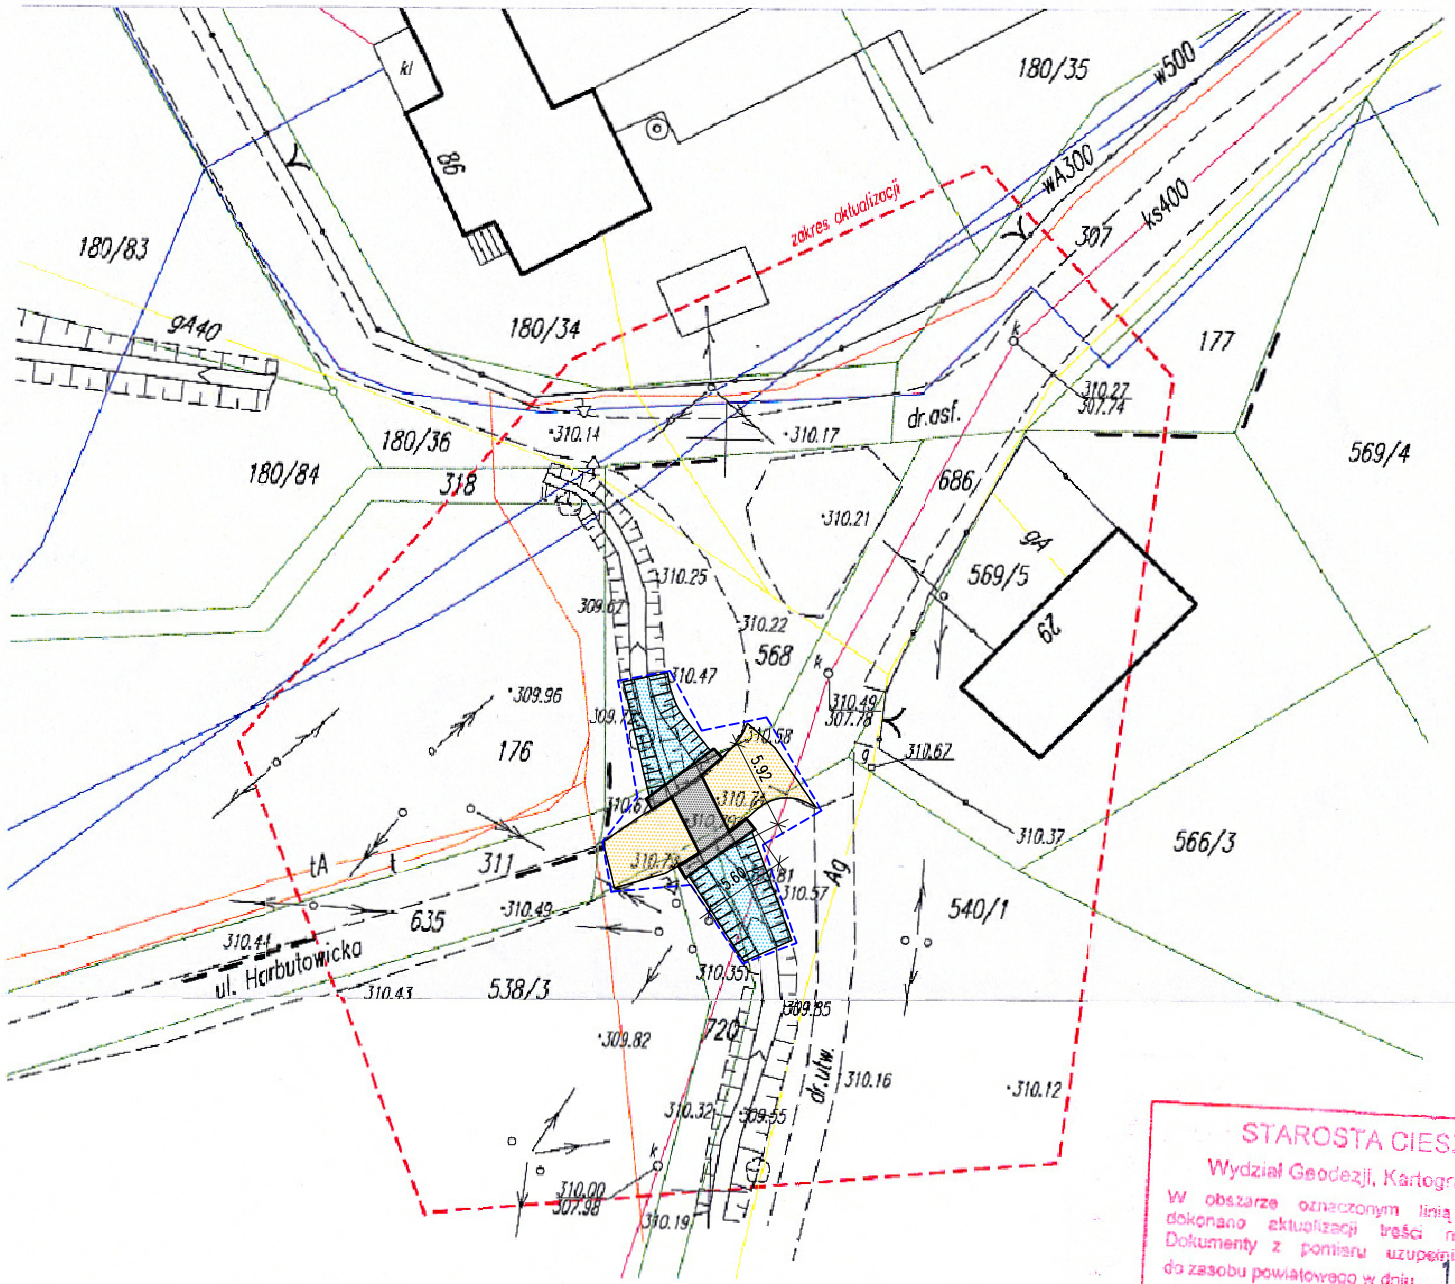

Mapa powstała z rastra mapy zasadniczej oraz pomiaru w terenie.

Goleszów, dnia 6 marca 2008 r.

GEODETA UPRAWNIONY
Andrzej Maciejczek
nr upr. zawod. 19553

Nie wyklucza się istnienia w terenie uzbrojenia podziemnego nie zgłoszonego do inwentaryzacji.

STAROSTA CIESZYŃSKI
Wydział Geodezji, Kartografii i Katastru
W obszarze oznaczonym linią ..... dokonano aktualizacji treści mapy zasadniczej. Dokumenty z pomiaru uzupełniającego przyjęto do zasobu powiatowego w dniu 17 MAR. 2008 i zaewidencjonowanego pod nr 2/151/08
NINIEJSZA MAPA MOŻE SŁUŻYĆ DO CELÓW PROJEKTOWYCH
Projektowane obiekty budowlane wymagające pozwolenia na budowę podlegają wytyczeniu i zawodzeniu powykonawczej przez jednostki uprawnione do wykonania prac geodezyjnych.
Cieszyn, dn. 17 MAR. 2008
z up. Starosty
Marek Gołębiowski
Inspektor Wydziału
Geodezji, Kartografii i Katastru

LEGENDA

- granice działek
- 569/4 numery działek
- sieć wodociągowa
- sieć telekomunikacyjna
- sieć kanalizacyjna
- sieć energetyczna
- sieć gazowa
- zakres opracowania
- przebudowany obiekt mostowy nr 1.2
- nawierzchnia asfaltowa
- umocnienie dna i skarp rowu

MK
MOST KOMPLEKS
Rafał Pik
43-460 Wisła
os. XXV-lecia 2/23
tel./fax: +48 (33) 858 39 92
e-mail: mostkompleks@wp.pl

INWESTOR:
MIASTO USTROŃ
UL. RYNEK 1, 43-450 USTROŃ

NAZWA OPRACOWANIA:
PRZEBUDOWA OBIEKTU MOSTOWEGO NR 1.2
W CIĄGU UL. HARBUTOWICKEJ
W USTRONIU

STADIUM:	TYTUŁ RYSUNKU:			DATA:
PB/PW	PLAN ZAGOSPODAROWANIA TERENU			KWIECIEŃ 2008
	BRANŻA MOSTOWA			SKALA: 1:500
FUNKCJA:	IMIĘ I NAZWISKO:	UPRAWNIENIA/SPECJALNOŚĆ:	PODPIS:	
PROJEKTANT:	mgr inż. Rafał Pik	SLK/1109/PWOM/05 mostowa bez ogr.		NR RYS. 2
SPRAWDZAJĄCY:	mgr inż. Mariusz ŻYWIOŁ	1/2001 konstr.-bud. bez ogr.		