


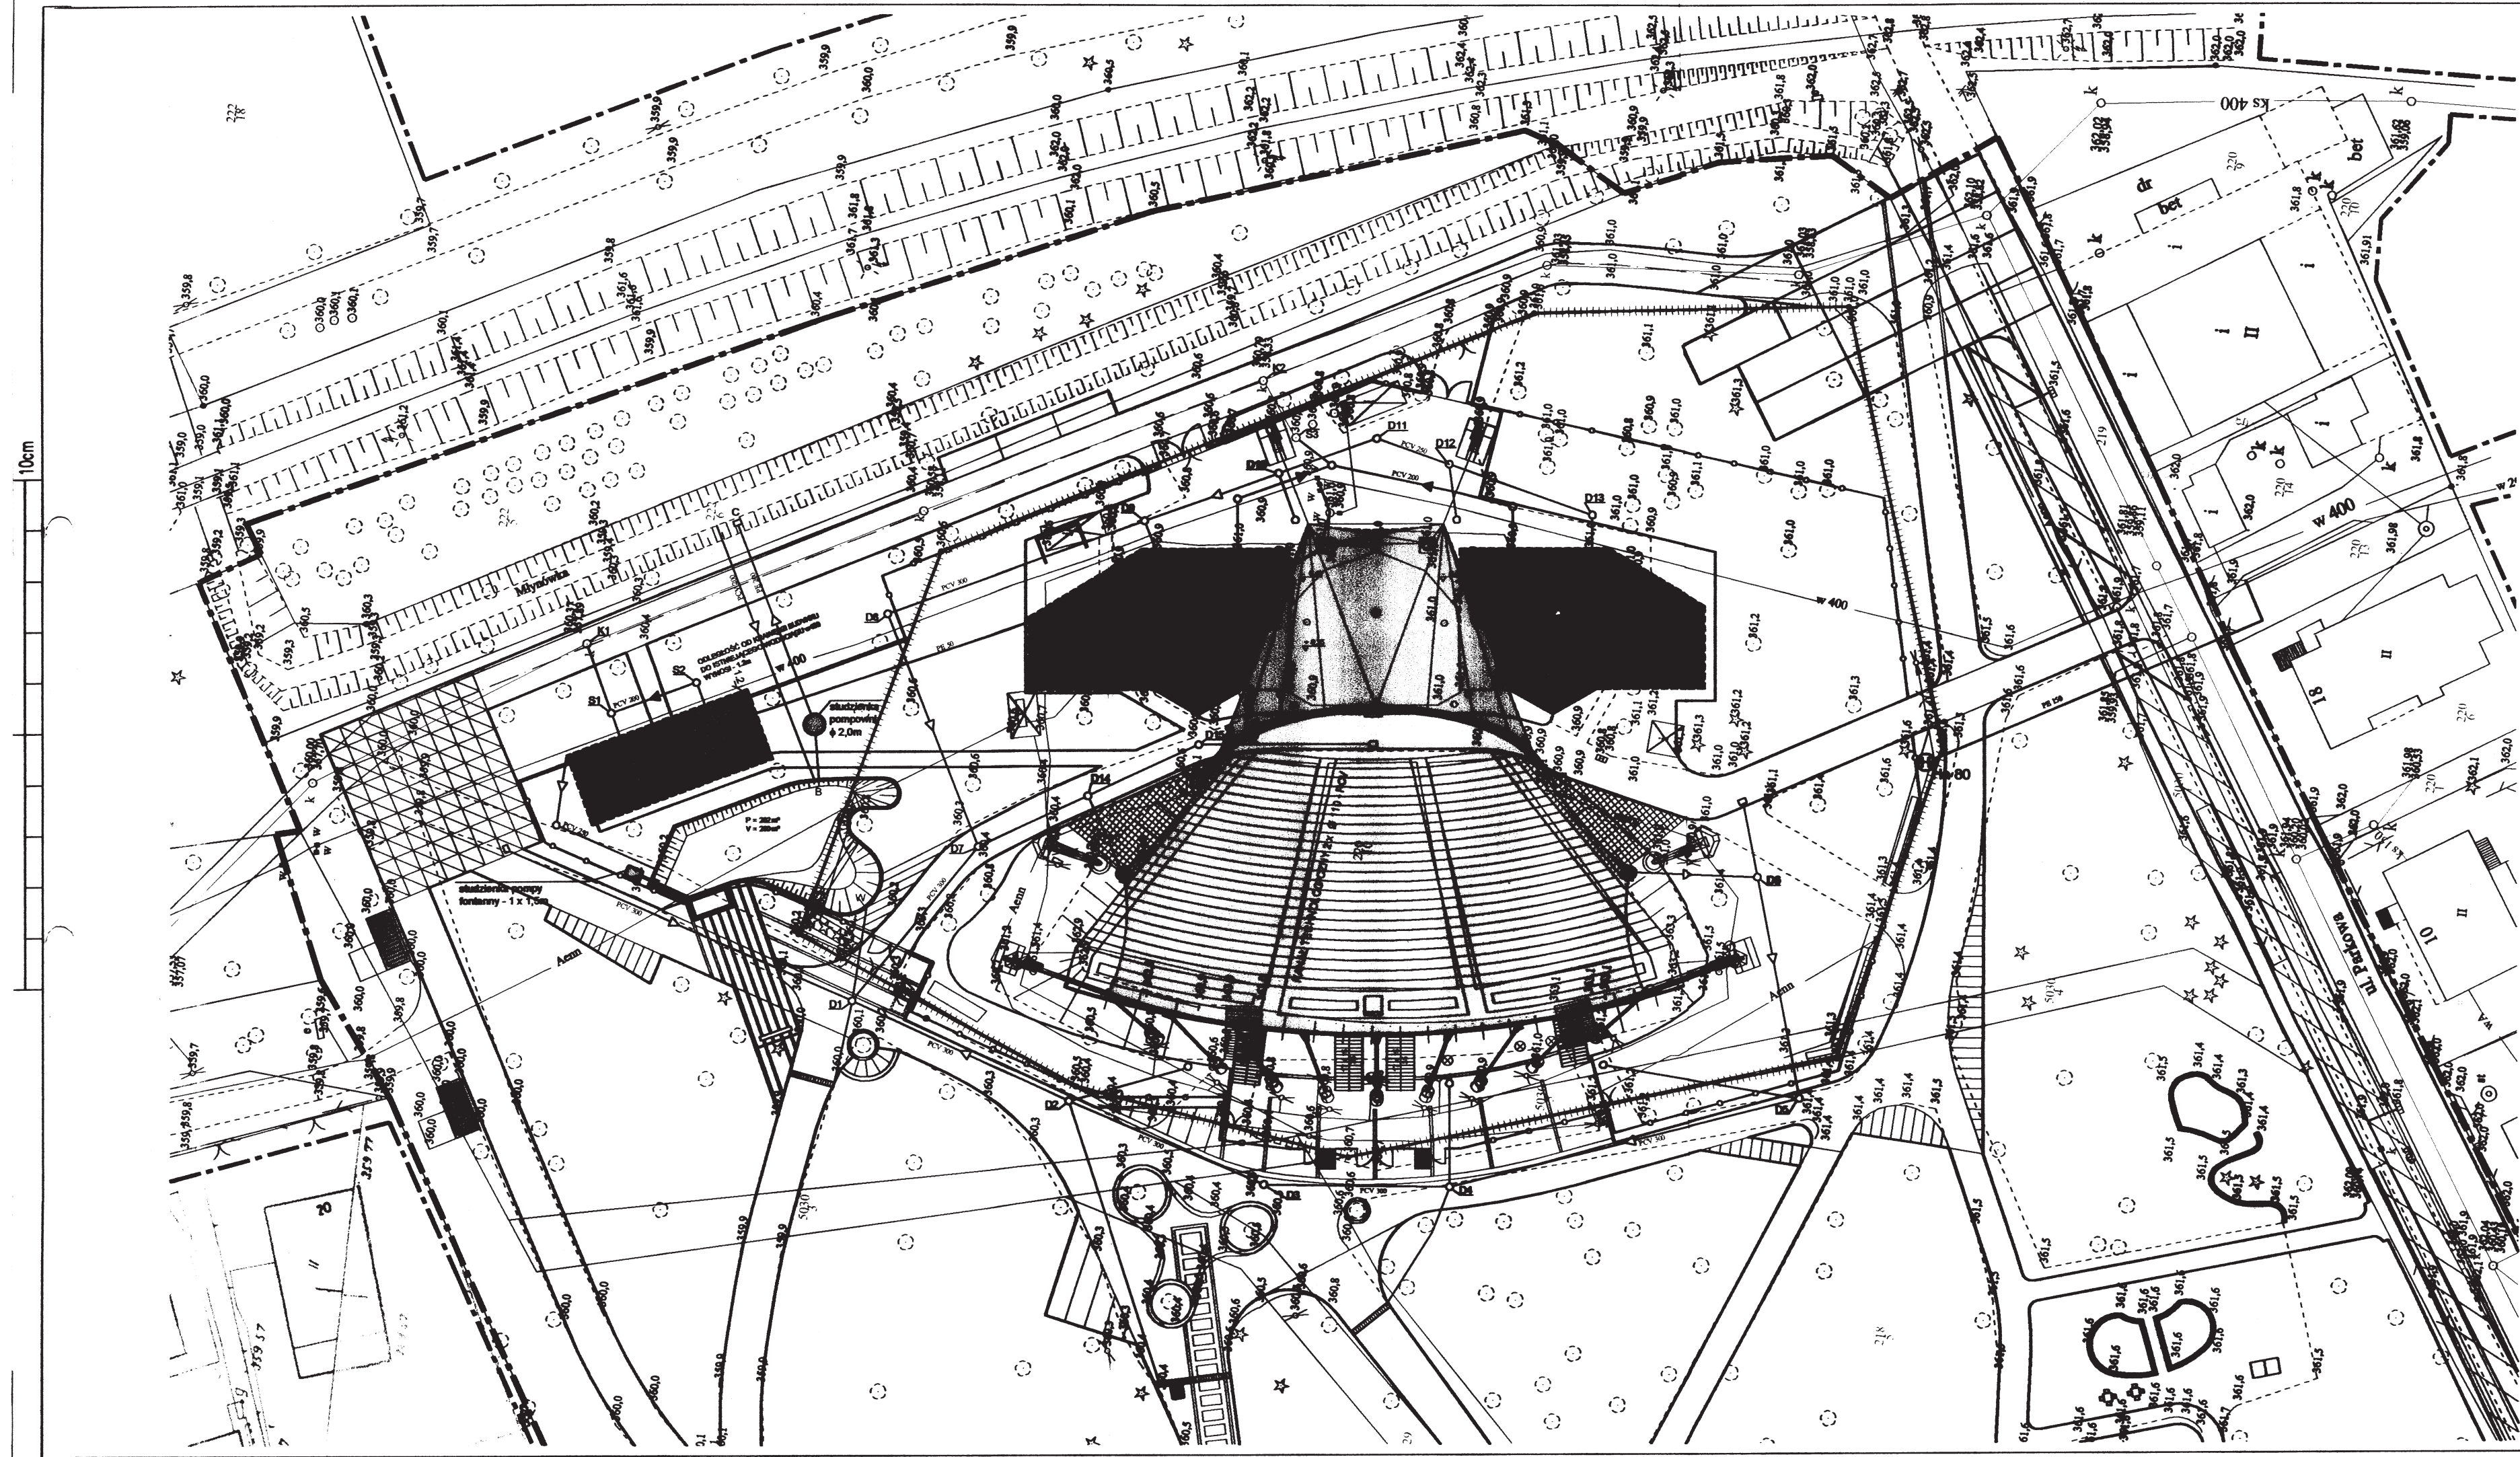

PRZEDSIĘWZIĘCIE USŁUG GEODEZYJNYCH

Spółka z o.o.

PRACOWNIA GEODEZYJNA

43-400 WISŁA, ul. Towarowa 34


miasto - Ustronie

ul. B. Brzozowskiego 2

43-400 WISŁA, ul. Towarowa 34

AKTUALIZACJA MAPY

Mapa zasadnicza do celów projektowych.

Skala 1:500

Sekcje 541.431.0224

541.431.0242

541.431.0244

541.431.0331

Uwaga: mapa powstała na podstawie pomiaru bezpośredniego oraz części wektoryzowanego rastra mapy zasadniczej w skali 1:500

KERG. 2/2963/05

Wzrost 26.04.2006

|  |                                 |  |                                 |
|--|---------------------------------|--|---------------------------------|
|  | granicznie projektowanego       |  | granicznie aktualizacji mapy    |
|  | linia kanalizacyjna             |  | linia kanalizacyjna z przyłazem |
|  | linia kanalizacyjna z przyłazem |  | linia kanalizacyjna z przyłazem |
|  | linia kanalizacyjna z przyłazem |  | linia kanalizacyjna z przyłazem |
LEGENDA - SIECI PROJ.

|  |                                 |
|--|---------------------------------|
|  | linia kanalizacyjna             |
|  | linia kanalizacyjna z przyłazem |
|  | linia kanalizacyjna z przyłazem |
|                         |                                           |                       |
|-------------------------|-------------------------------------------|-----------------------|
| BUREAU ARCHYTEKTONICZNE | GAŁKOWSKI + PARTNERZY                     | KATOWICE 48-001       |
| INWESTOR                | URZĄD MIASTA USTRONIA                     | UL. SZCZECIŃSKIEJ 22  |
| INWESTYCJA              | PRZEBUDOWA AMFITEATRU I PARKU ZIELOKOWEGO | TEL/FAX 303 205 20 42 |
| FAZA                    | PROJEKT BUDOWLANY                         |                       |
| RYBUNEK                 | PROJEKT ZEMNIECZNYCH SIECI WOD - KAN      |                       |
| PROJEKTANT              | MIR MŁCZYSZAKOWSKI UPR. 12985             | DATA 08.2006          |
| OPRACOWAŁ               | MIR MŁCZYSZAKOWSKI                        | SYGNA 1:500           |
| SPRAWDZIŁ               | MIR MŁCZYSZAKOWSKI                        |                       |

A3+