


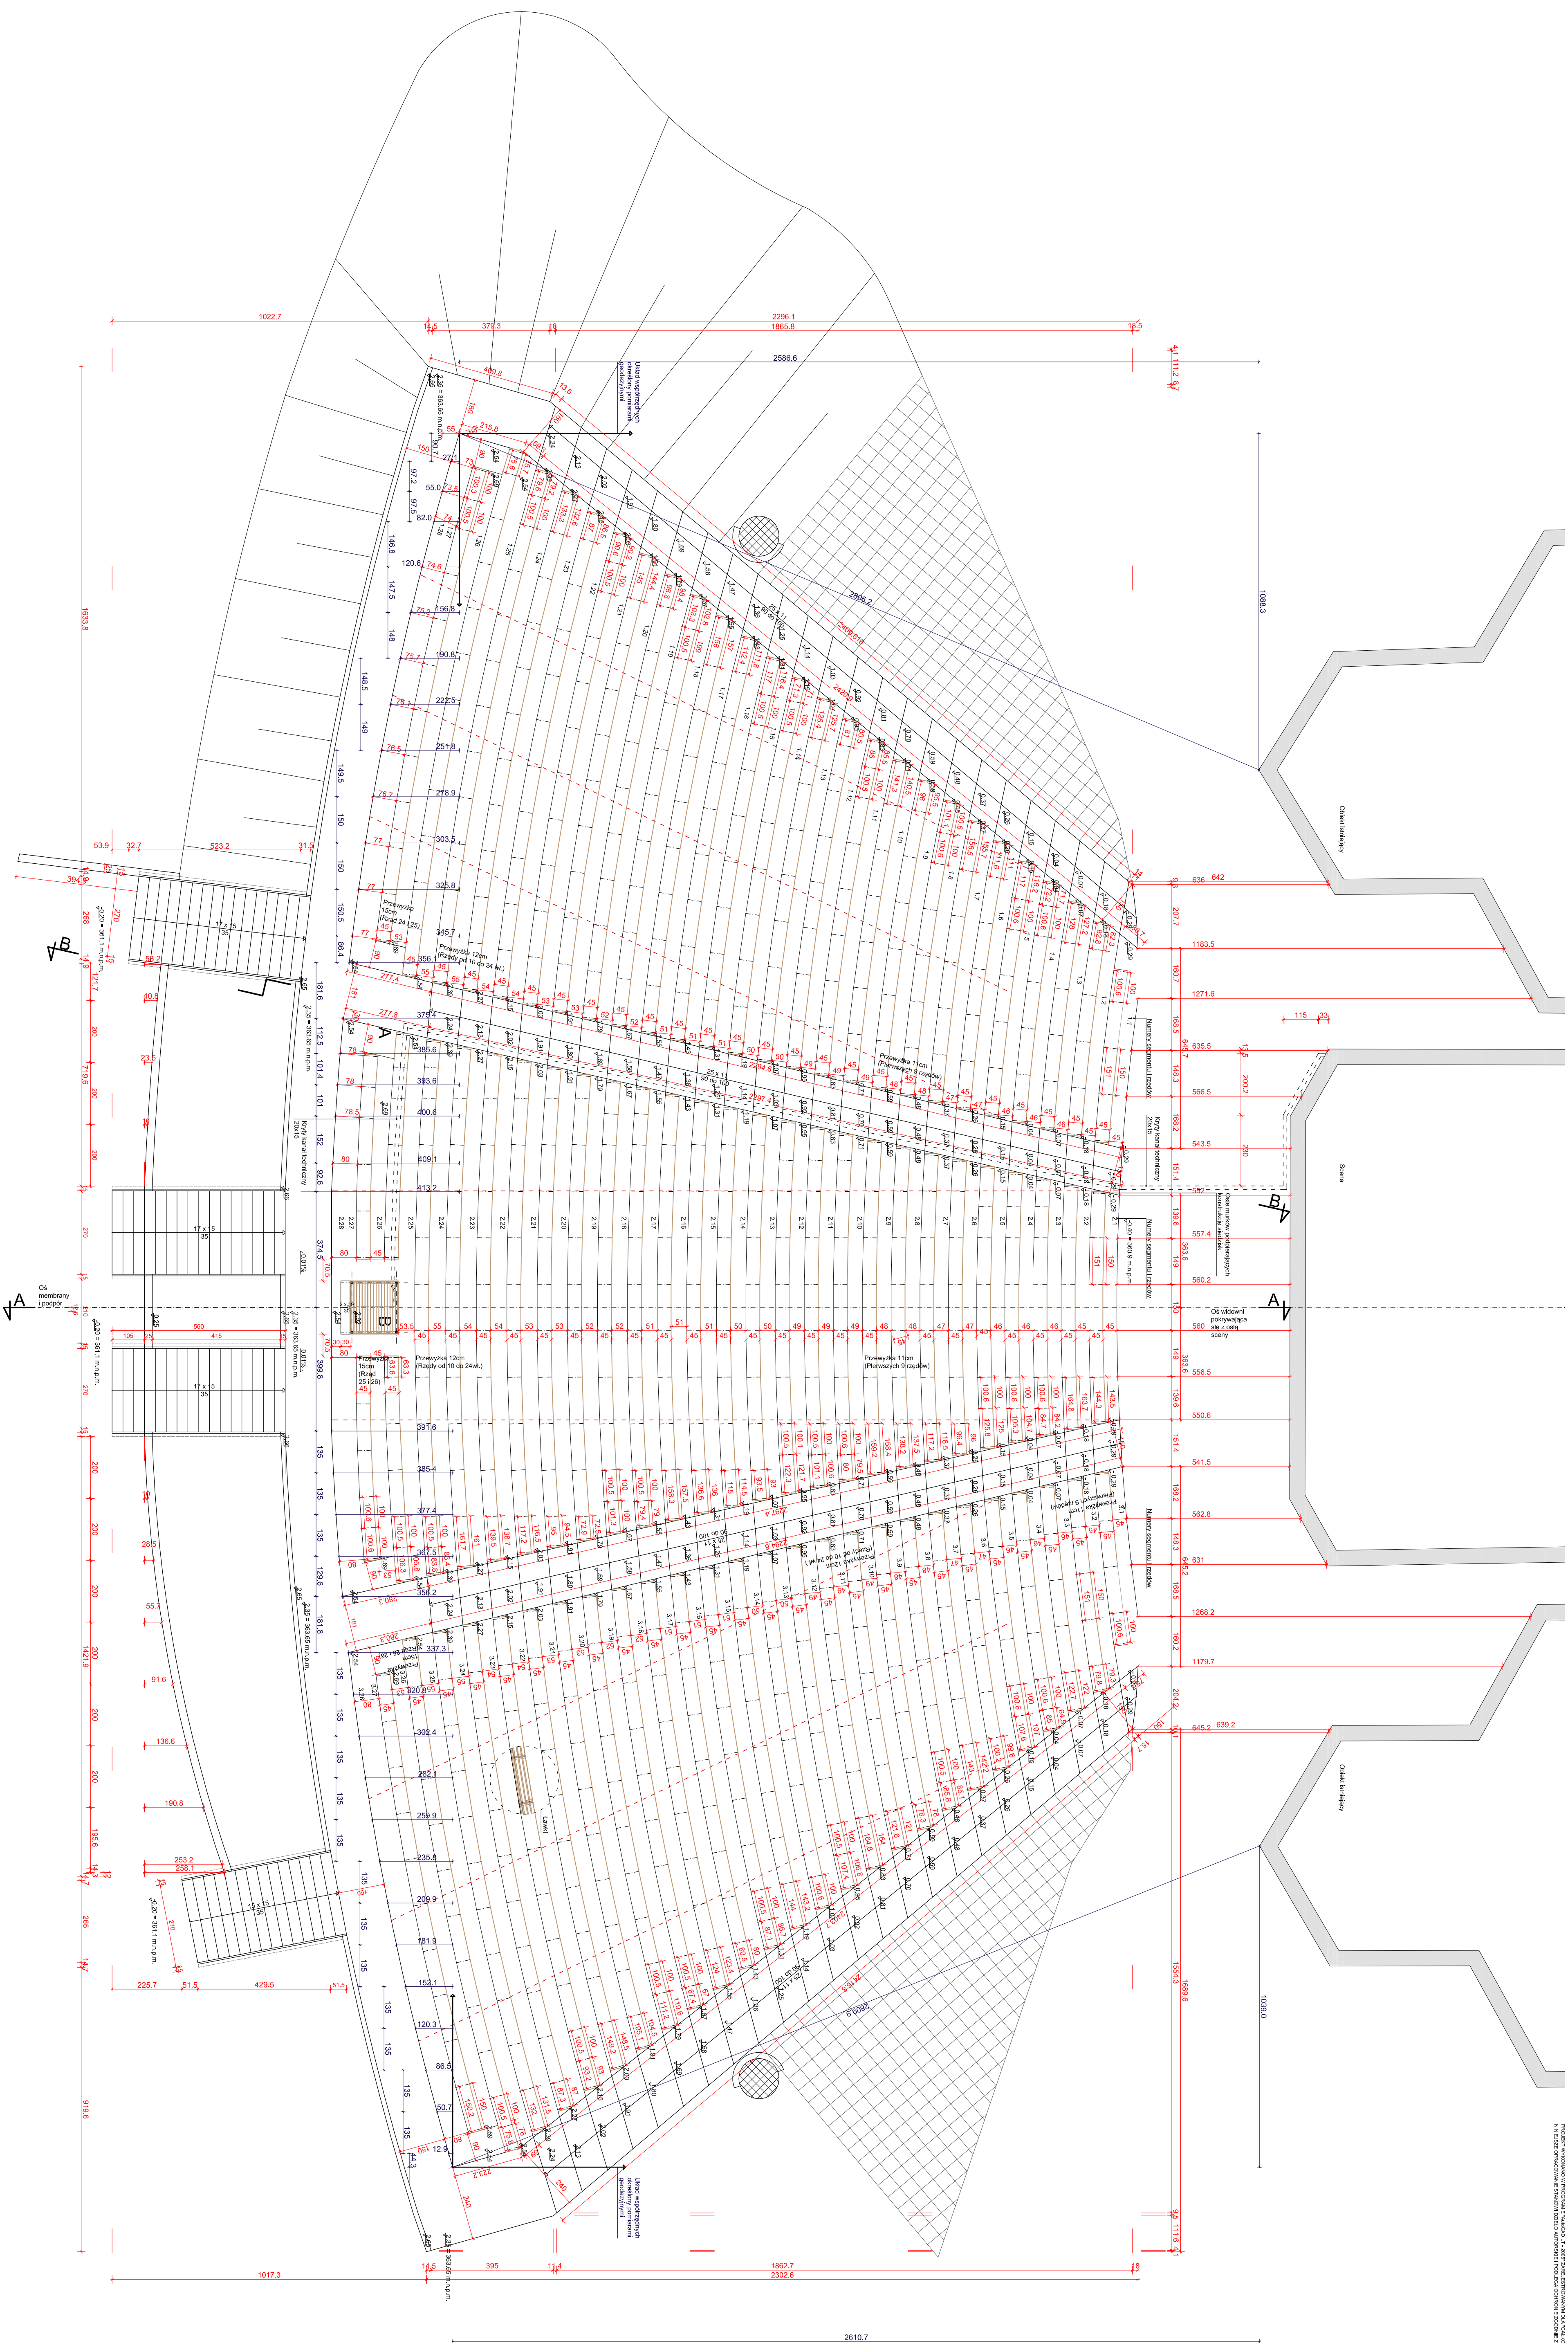


 Detale
 A - Siedziska
 B - Podest reżyserki

		DATA
		06.2006
		NR. ROK
		1:100
		A2