



RZUT FUNDAMENT?W

1:50

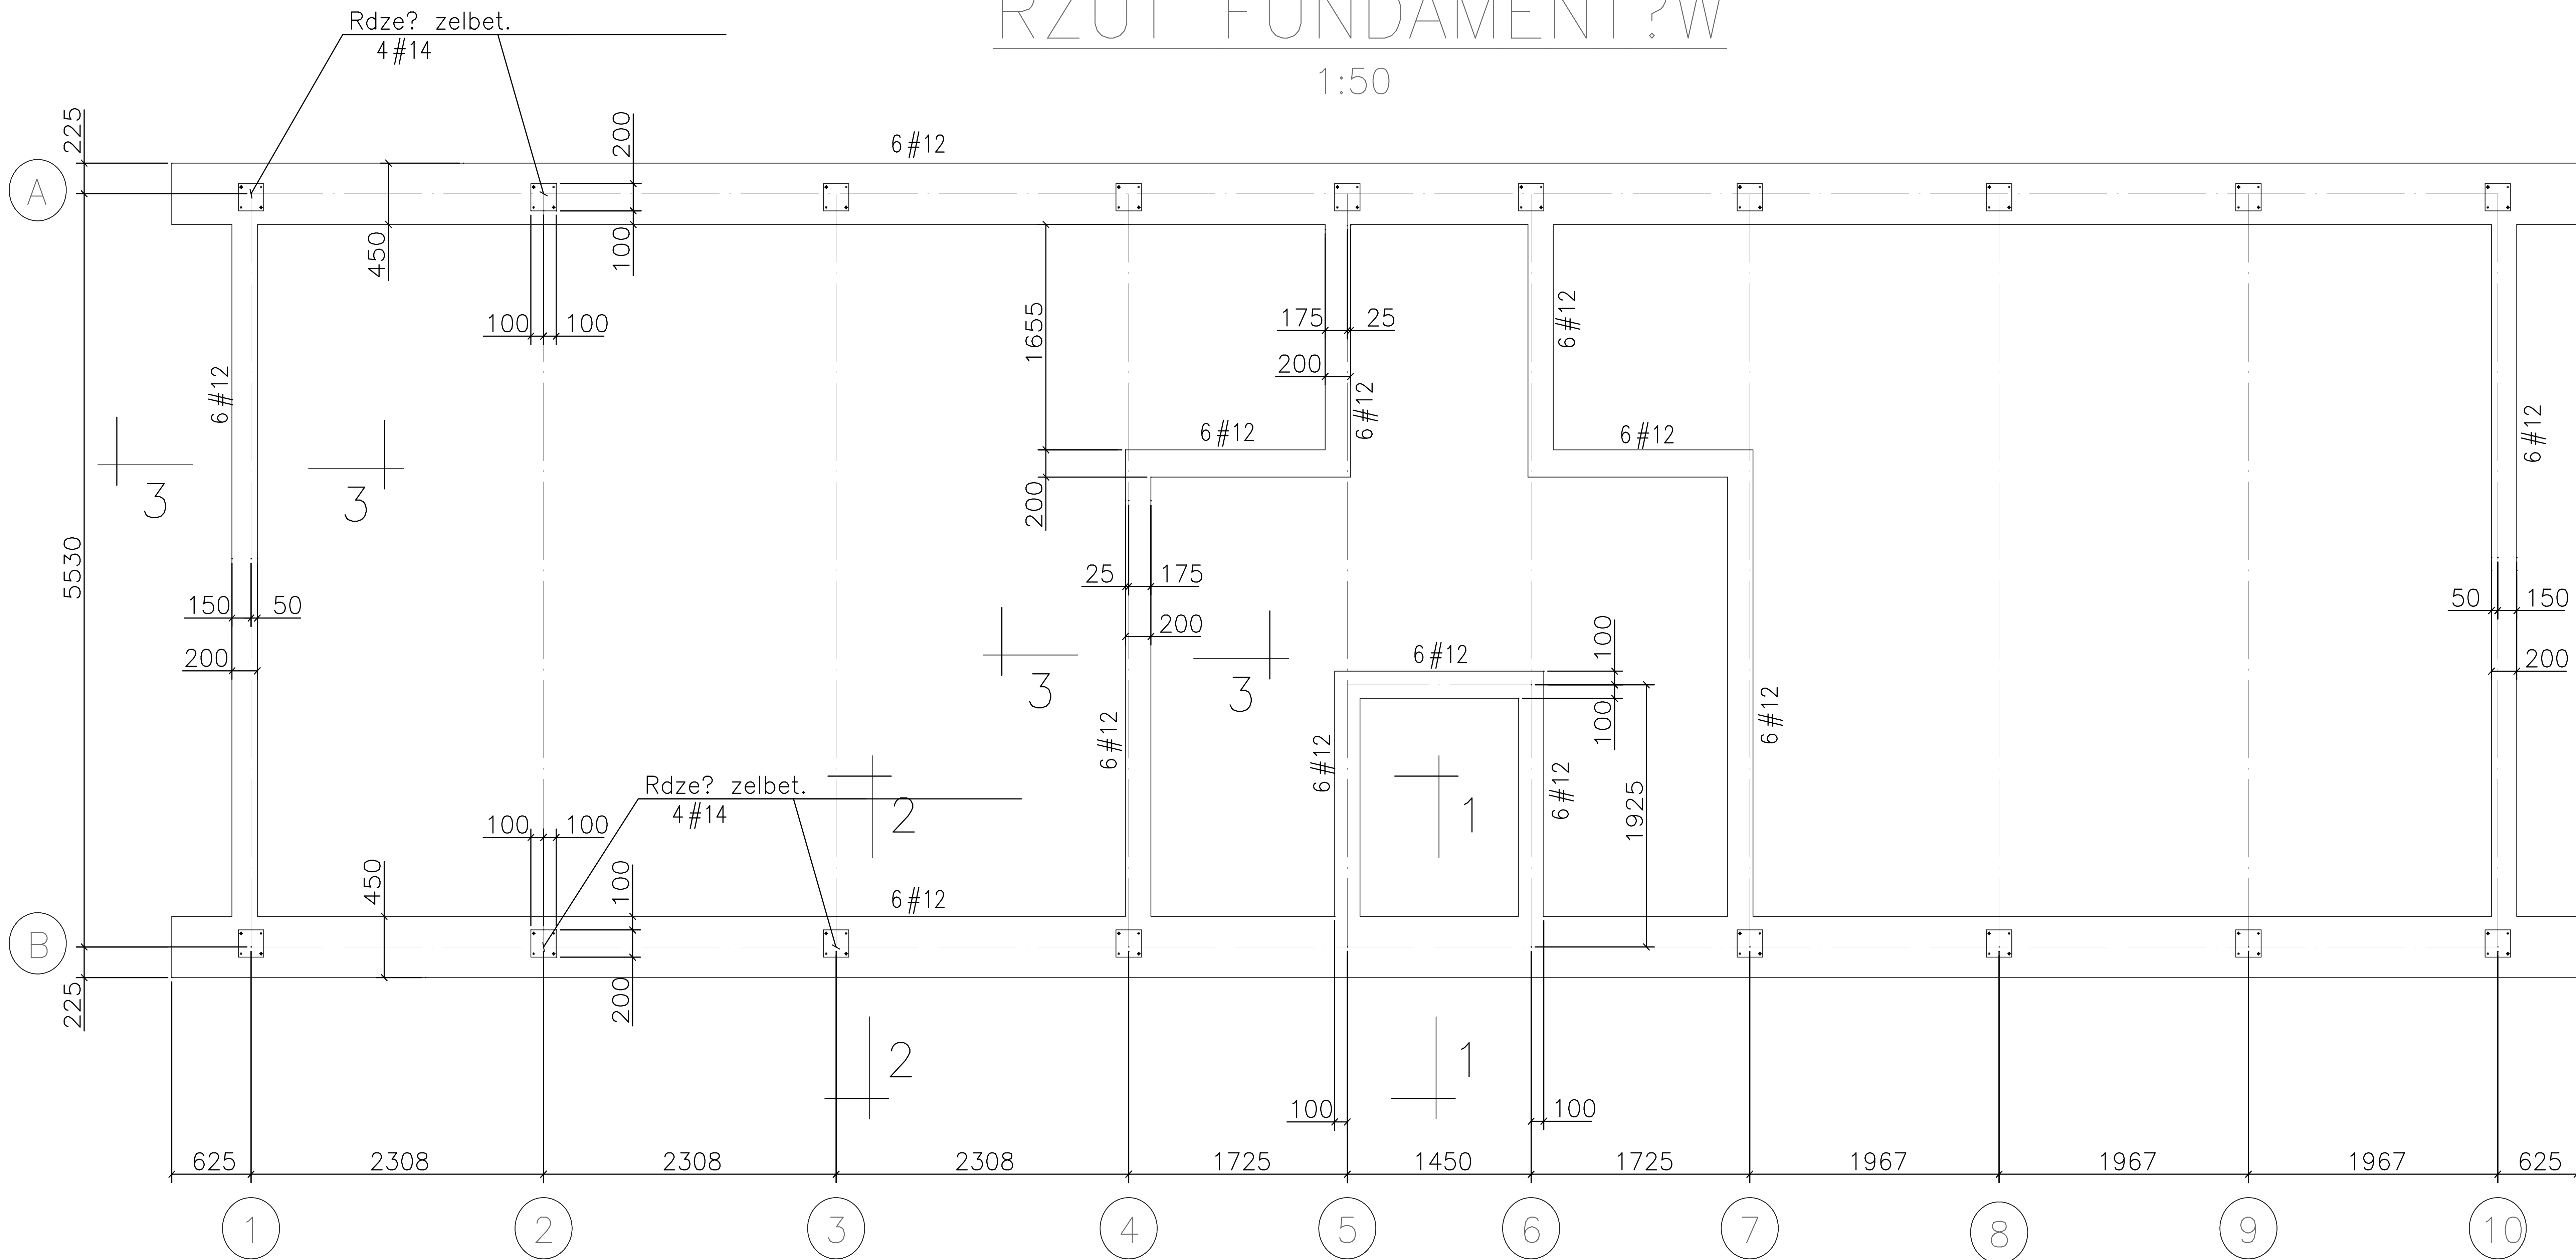

PRZEKR?J 1 - 1 PRZEKR?J 2 - 2

PRZEKR?J 3 - 3

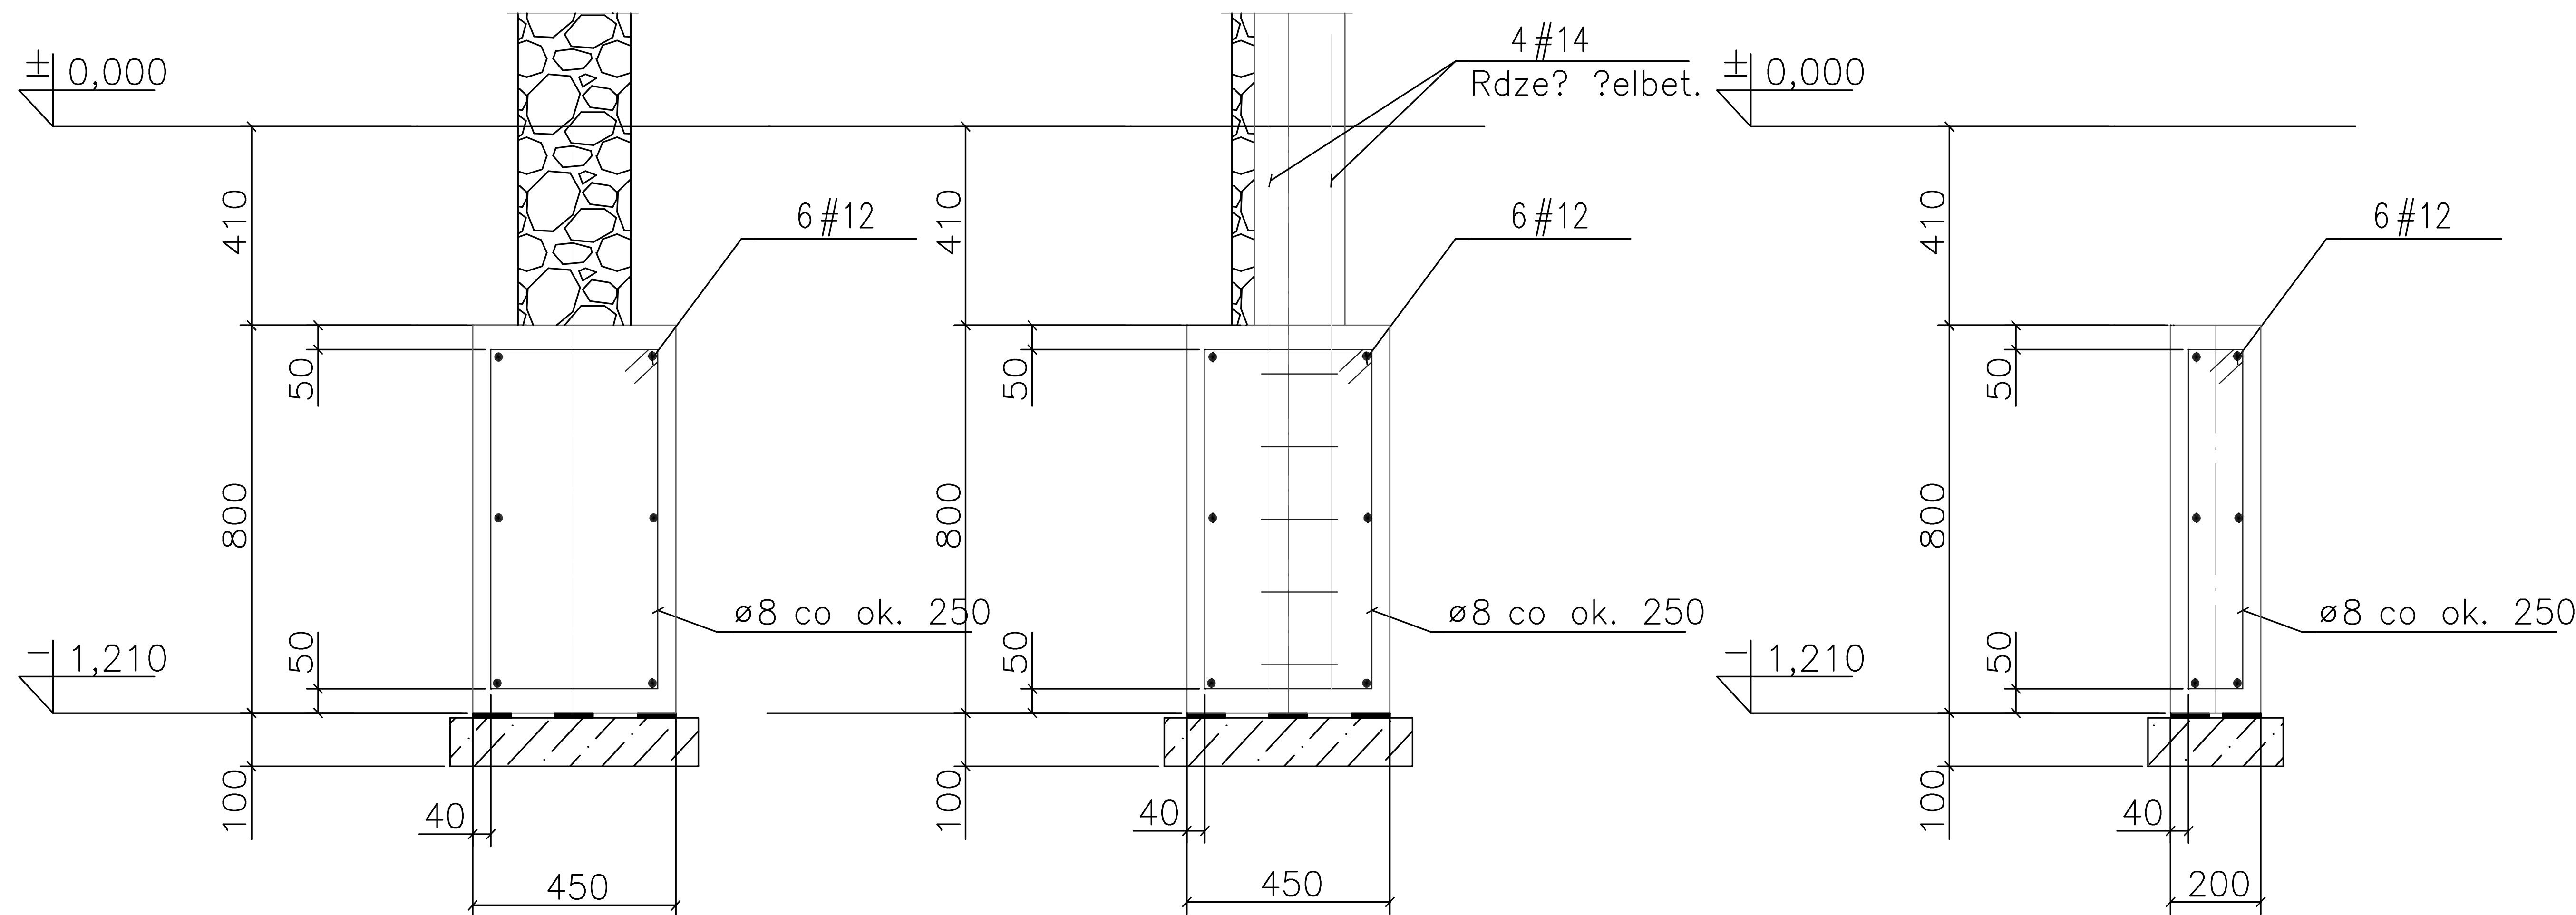

BETON B 20
STAL Ø # kl Al St3S
kl AlI 34GS

MODERNIZACJA PARKU ZDROJOWEGO
W USTRONI
TEMAT: PROJEKT BUDOWLANY KONSTRUKCJI

RYSUNEK: BUDYNEK SANITARIAT?W - FUNDAMENTY

Projektowa mgr inż. L. Cyłupa upr. bud. 217/83	DATA: 05.2006	SKALA: 1:50	NR RYSUNKU
Sprawdził mgr inż. E. Cyłupa upr. bud. 1378/94	NR PROJ: A015/06	1:20	K5

PRACOWNIA PROJEKTOWA PIK - TEL. 32-291 01 98
TEL/FAX: 32-291 80 98 , e - mail: pik@kat.zi